

Sezione 4.0
a monte del ponte Via al Ponte Nuovo
Scala 1:500

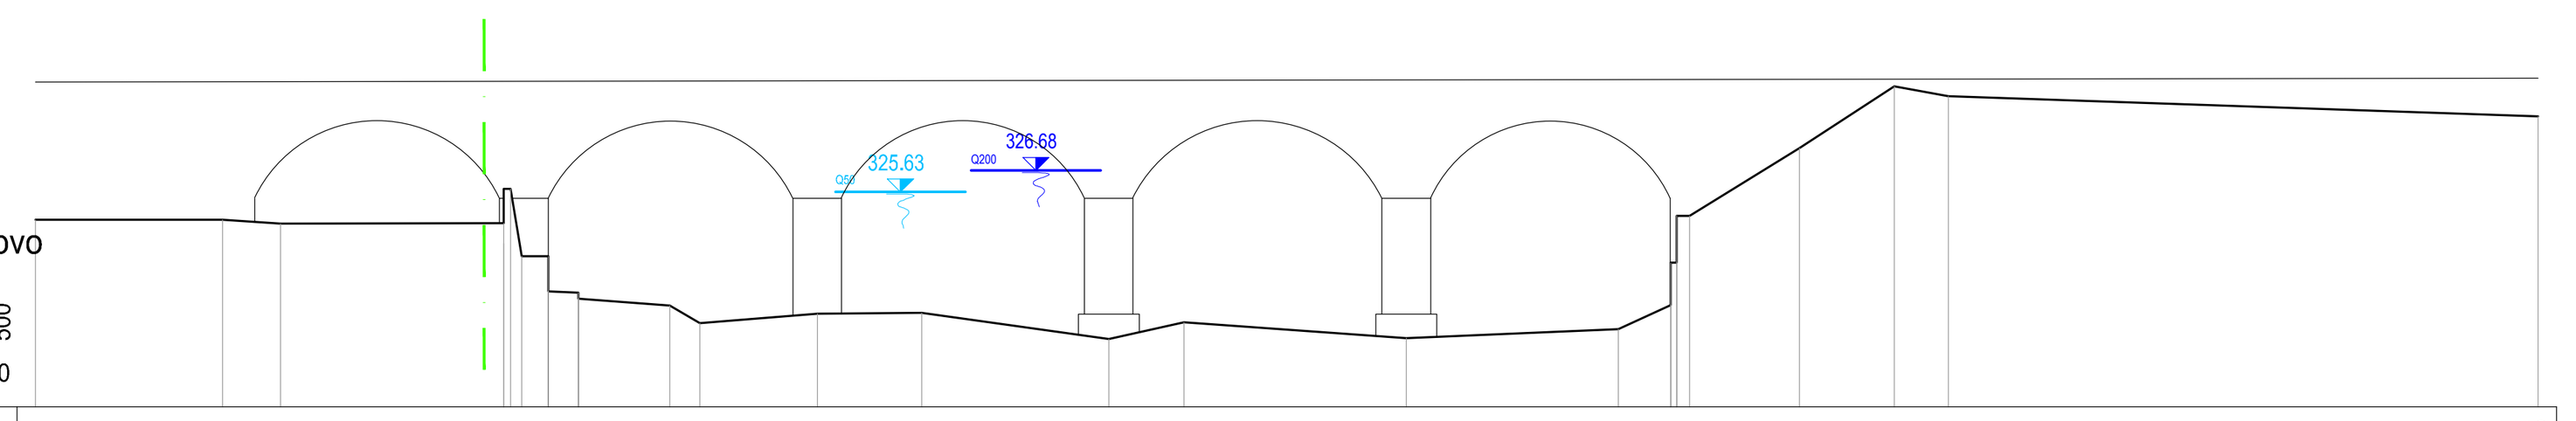


DISTANZE PROGRESSIVE	0.00	9.24	12.10	23.09	23.44	23.99	25.29	26.78	31.28	32.78	38.56	43.71	52.95	56.64	67.61	78.07	80.64	80.94	81.58	86.99	91.68	94.34	123.43
DISTANZE PARZIALI	9.24	2.86	10.79	0.55	0.30	1.30	1.49	4.50	1.50	5.78	5.15	9.24	3.69	10.97	10.46	2.57	0.30	0.64	5.41	4.69	2.66	29.09	
QUOTE TERRENO	324.23	324.23	324.04	325.75	322.42	322.42	320.33	319.99	319.13	319.58	319.63	318.35	319.16	318.39	318.82	320.01	322.11	324.41	327.76	330.81	330.31	329.32	

Sezione 5.0
a monte del ponte dell' autostrada
Scala 1:500

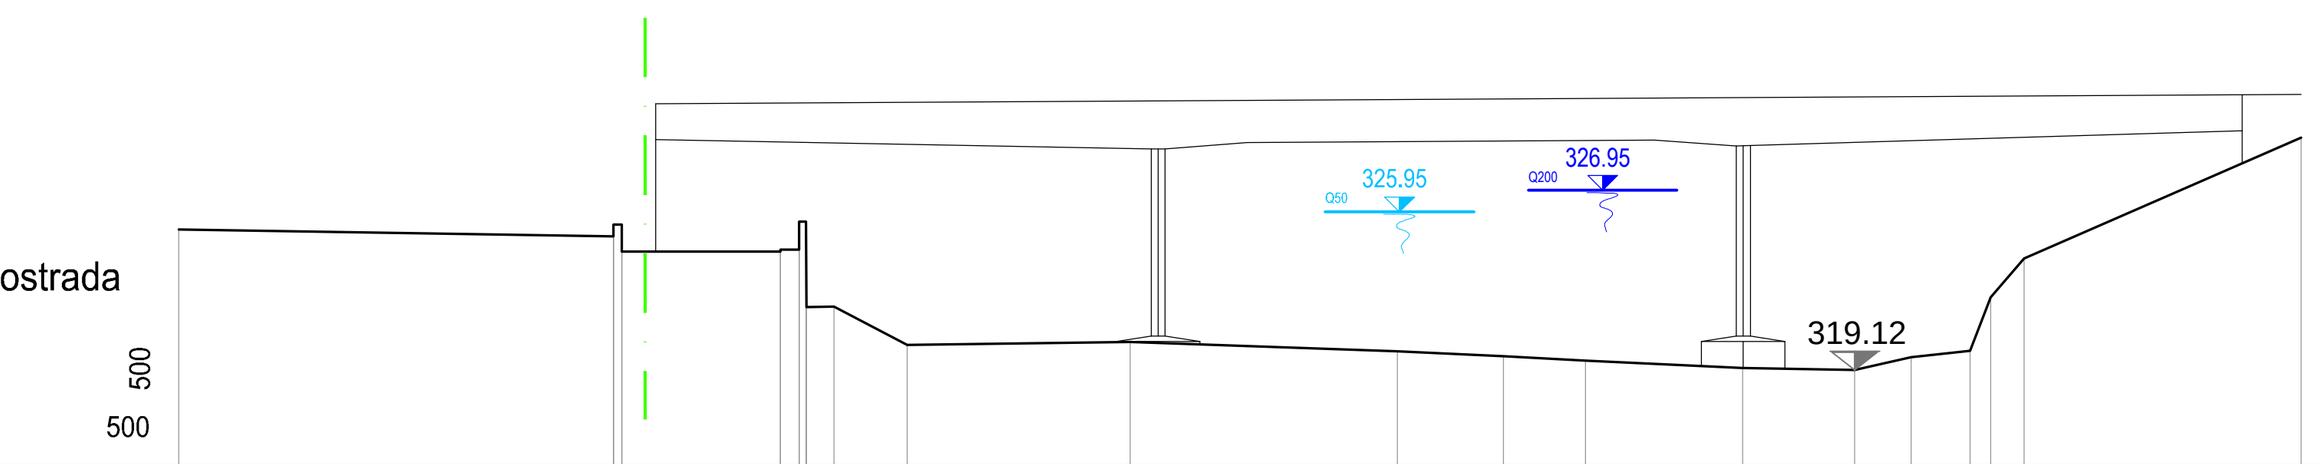


DISTANZE PROGRESSIVE	0.00	18.73	19.09	25.94	26.74	27.04	28.25	31.40	41.00	52.53	57.09	60.62	67.41	72.23	74.66	77.21	78.09	79.53	91.46
DISTANZE PARZIALI	18.73	0.36	6.85	0.80	0.30	1.19	3.15	9.60	11.53	4.56	3.53	6.79	4.82	2.43	2.55	0.88	1.44	11.93	
QUOTE TERRENO	325.18	324.89	324.22	324.31	324.31	321.84	320.20	320.32	319.93	319.71	319.53	319.20	319.12	319.67	319.95	322.25	323.92	329.13	

Sezione 5.1
Scala 1:500

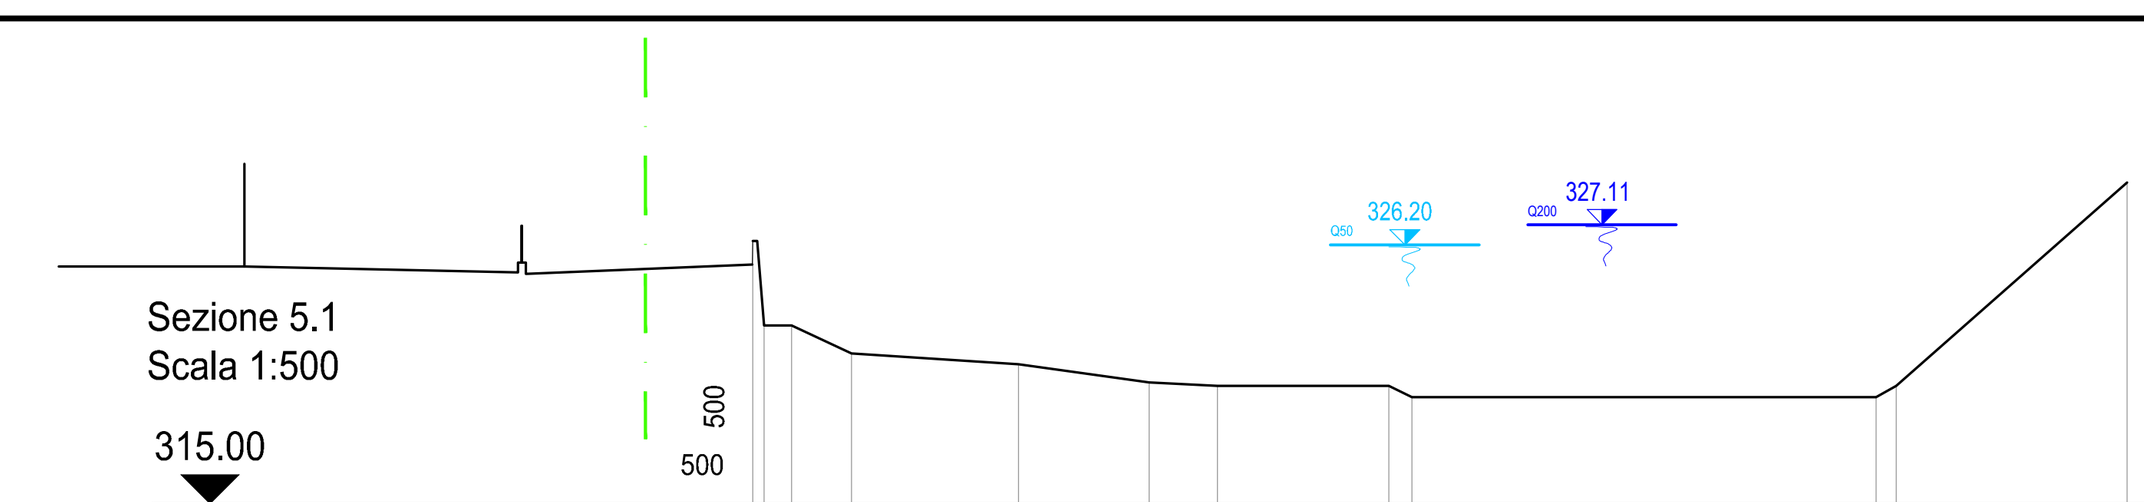


DISTANZE PROGRESSIVE	0.00	0.48	1.66	4.25	11.45	17.09	20.01	27.40	28.40	48.40	49.26	59.21
DISTANZE PARZIALI	0.18	1.19	2.59	7.20	5.63	2.92	7.39	1.00	20.00	0.87	9.95	
QUOTE TERRENO	326.31	322.68	321.47	321.00	320.22	320.08	320.08	319.58	319.58	320.08	328.84	

Sezione 6.0
Scala 1:500

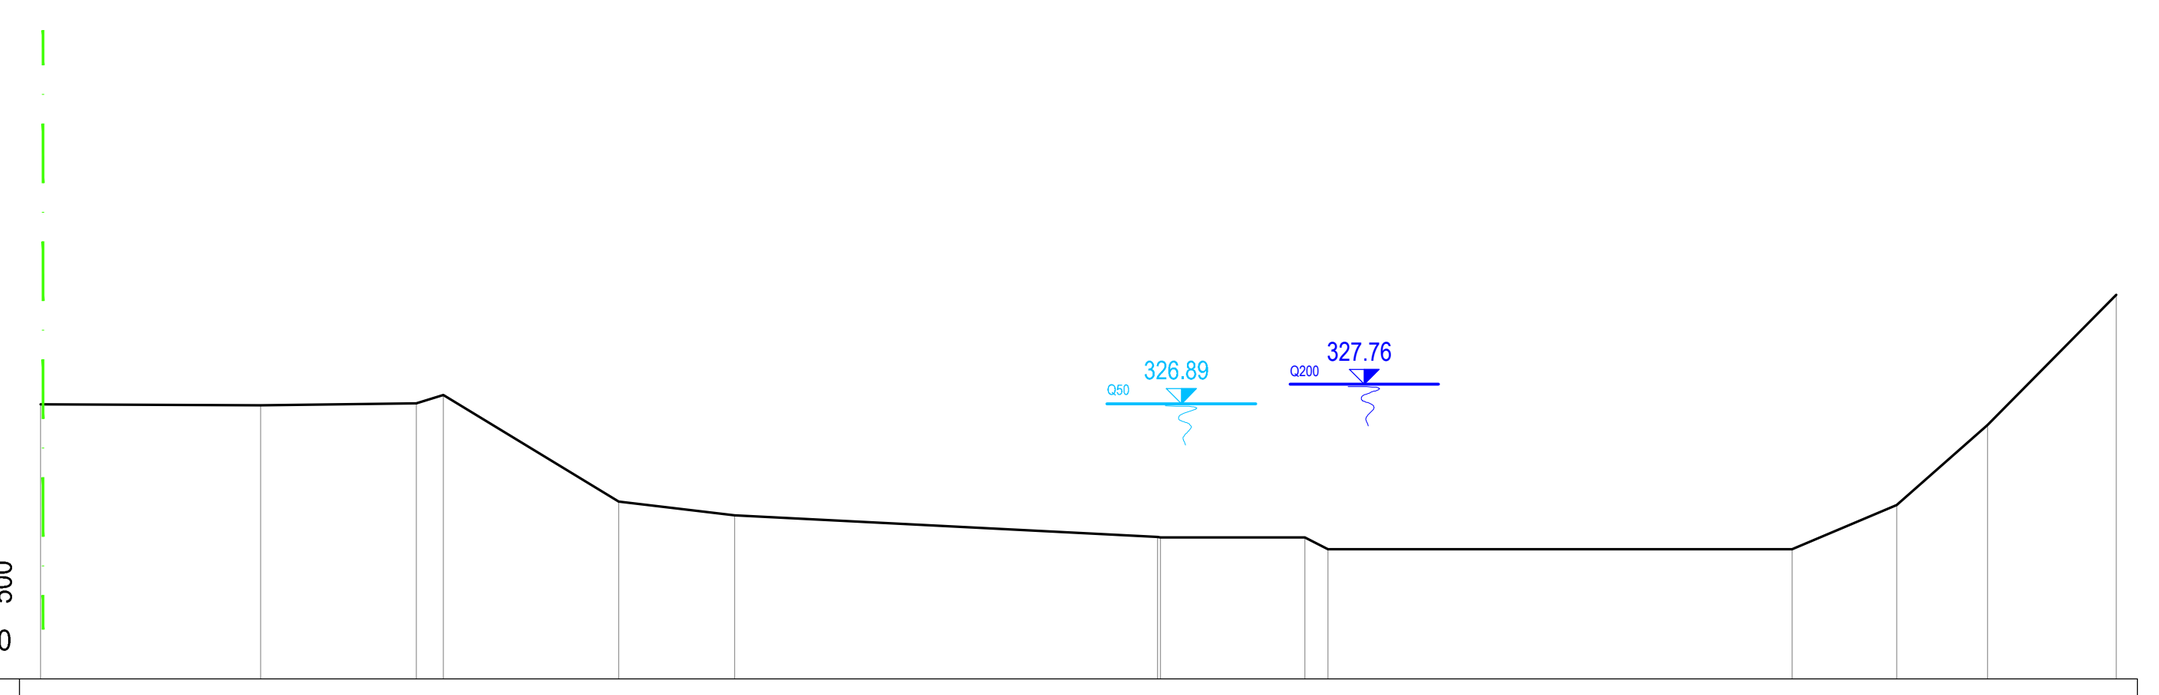


DISTANZE PROGRESSIVE	0.00	9.48	16.19	17.36	24.92	29.91	48.26	54.49	55.49	75.49	80.00	83.90	89.46
DISTANZE PARZIALI	9.48	6.71	1.17	7.56	4.99	18.24	0.11	6.23	1.00	20.00	4.51	3.90	5.56
QUOTE TERRENO	326.85	326.80	326.88	327.25	322.65	322.05	321.12	321.10	320.60	320.60	322.51	325.95	331.57

Sezione 6.02
Scala 1:500

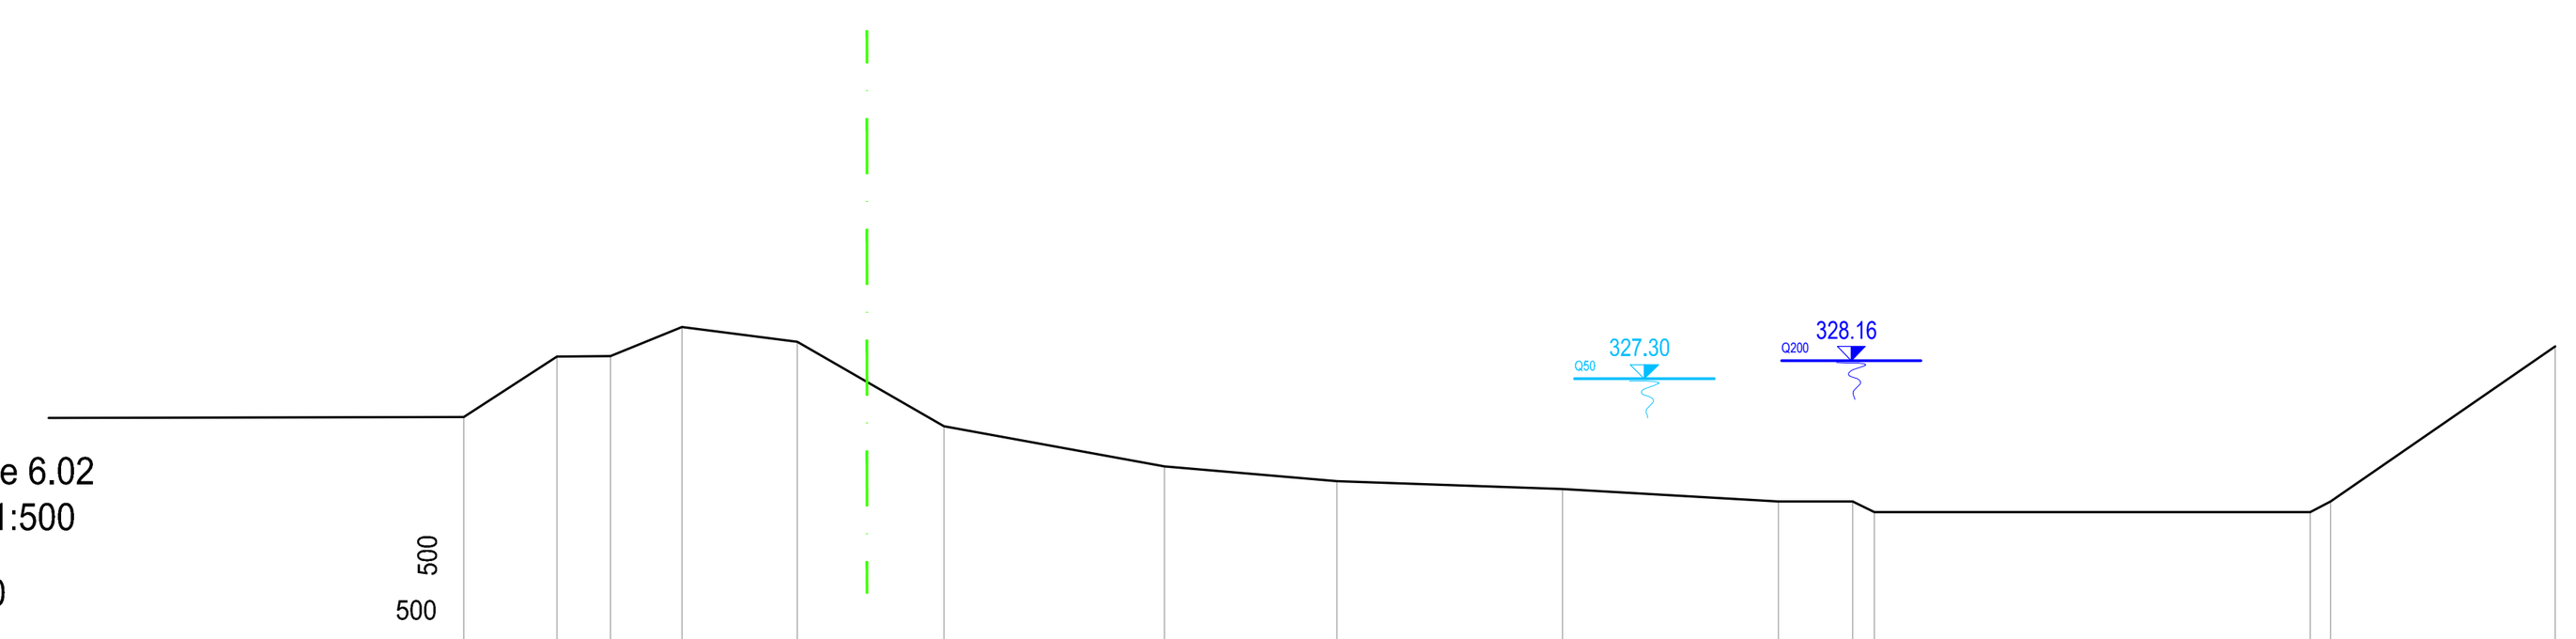

DISTANZE PROGRESSIVE	0.00	4.27	6.74	10.00	15.31	22.03	32.15	40.07	50.42	60.32	63.73	64.73	84.73	85.66	95.97
DISTANZE PARZIALI	4.27	2.46	3.26	5.31	6.72	10.11	7.92	10.35	9.90	3.41	1.00	20.00	0.93	10.31	
QUOTE TERRENO	325.53	328.30	328.32	329.66	328.99	325.11	323.27	322.59	322.22	321.66	321.66	321.16	321.16	321.66	328.78

Sezione 6.03
Scala 1:500

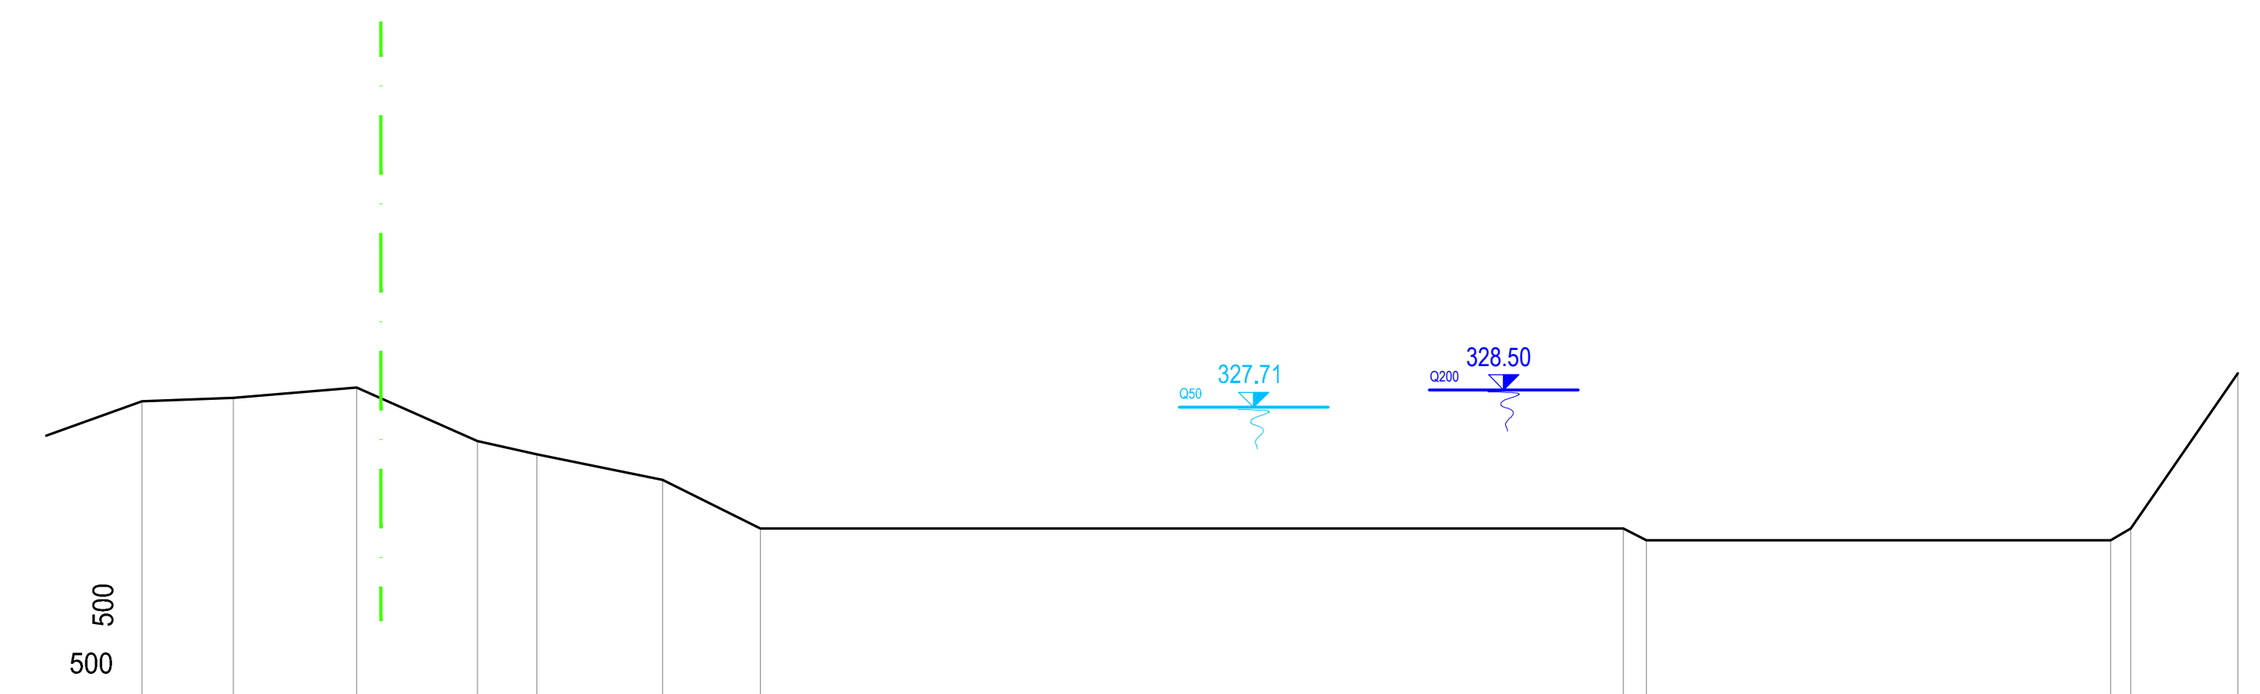


DISTANZE PROGRESSIVE	0.00	3.95	9.26	14.45	17.03	22.43	26.64	63.85	64.85	84.85	85.70	90.32
DISTANZE PARZIALI	3.95	5.31	5.19	2.58	5.40	4.21	37.20	1.00	20.00	0.85	4.62	
QUOTE TERRENO	327.96	328.11	328.57	326.25	325.67	324.58	322.47	322.48	321.98	321.98	322.47	329.16

Sezione 6.04
Scala 1:500




DISTANZE PROGRESSIVE	0.00	5.86	12.27	19.75	29.49	30.63	42.92	43.92	62.14	63.14	92.13	93.13	113.13	113.64	115.09	121.14
DISTANZE PARZIALI	5.86	6.41	7.48	9.74	1.14	12.29	1.00	18.23	1.00	28.98	1.00	20.00	0.51	1.45	6.05	
QUOTE TERRENO	329.40	329.37	326.21	325.40	324.92	324.35	324.35	323.85	323.85	323.35	323.35	322.85	322.85	323.15	324.33	330.14

Sezione 6.05
Scala 1:500

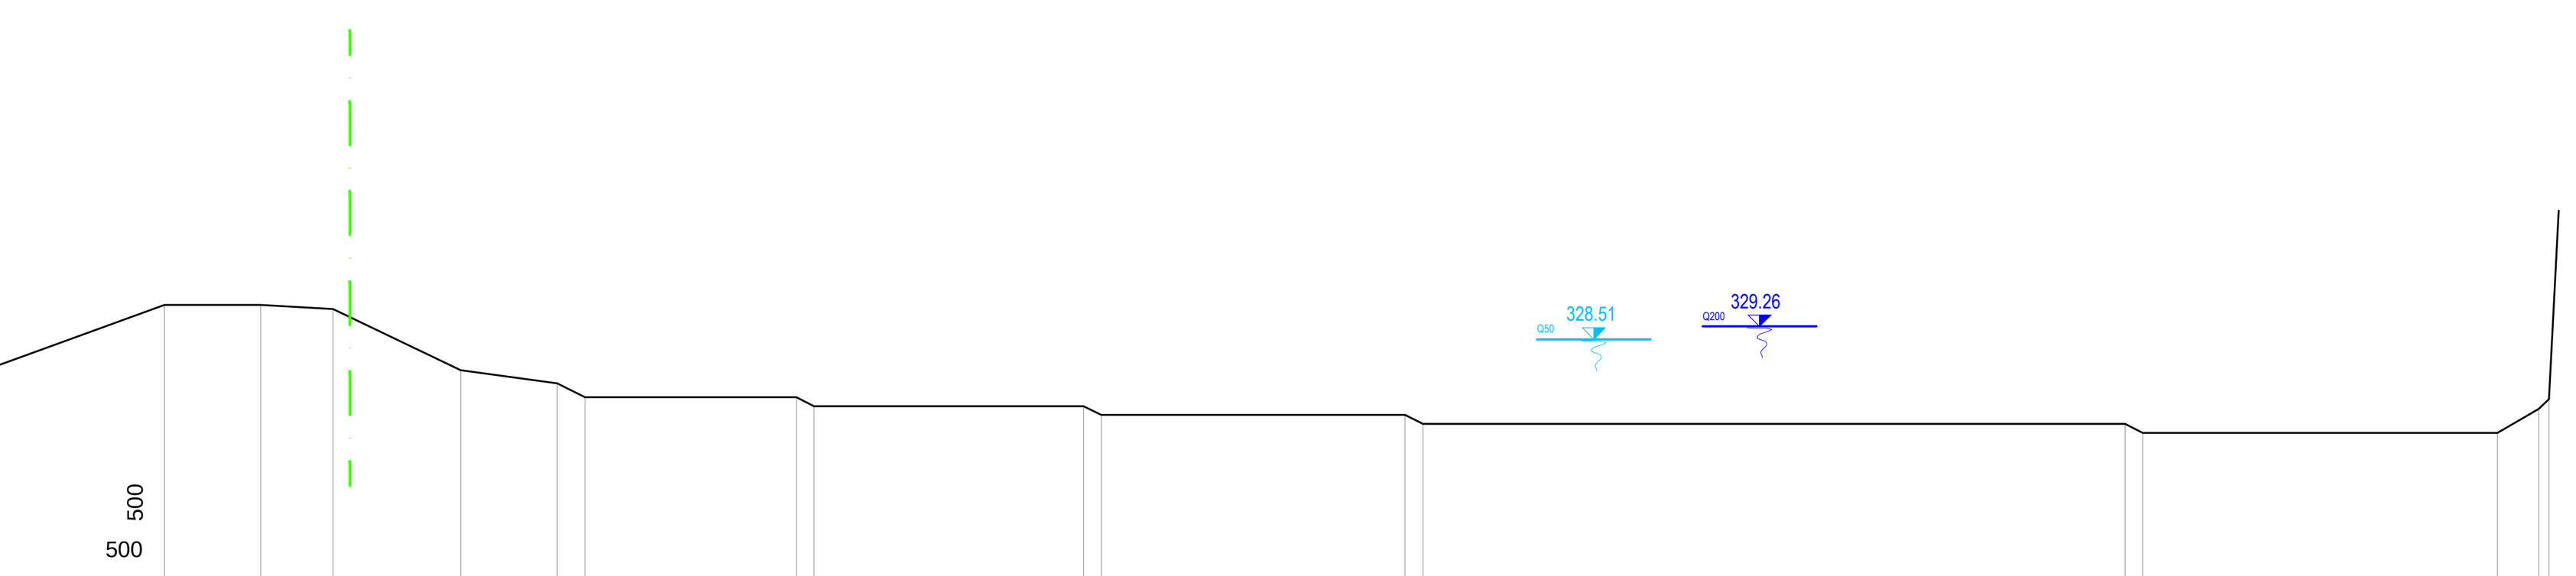

DISTANZE PROGRESSIVE	0.00	5.41	9.50	16.69	22.14	23.71	35.62	36.62	51.80	52.80	69.94	70.94	110.53	111.53	131.53	133.84	134.43
DISTANZE PARZIALI	5.41	4.09	7.19	5.45	1.56	11.91	1.00	15.18	1.00	17.13	1.00	39.59	1.00	20.00	2.32	0.59	
QUOTE TERRENO	330.43	330.43	330.21	326.76	326.01	325.23	325.23	324.73	324.73	324.23	324.23	323.73	323.73	323.23	323.23	324.58	325.13

Sezione 6.055
Scala 1:500

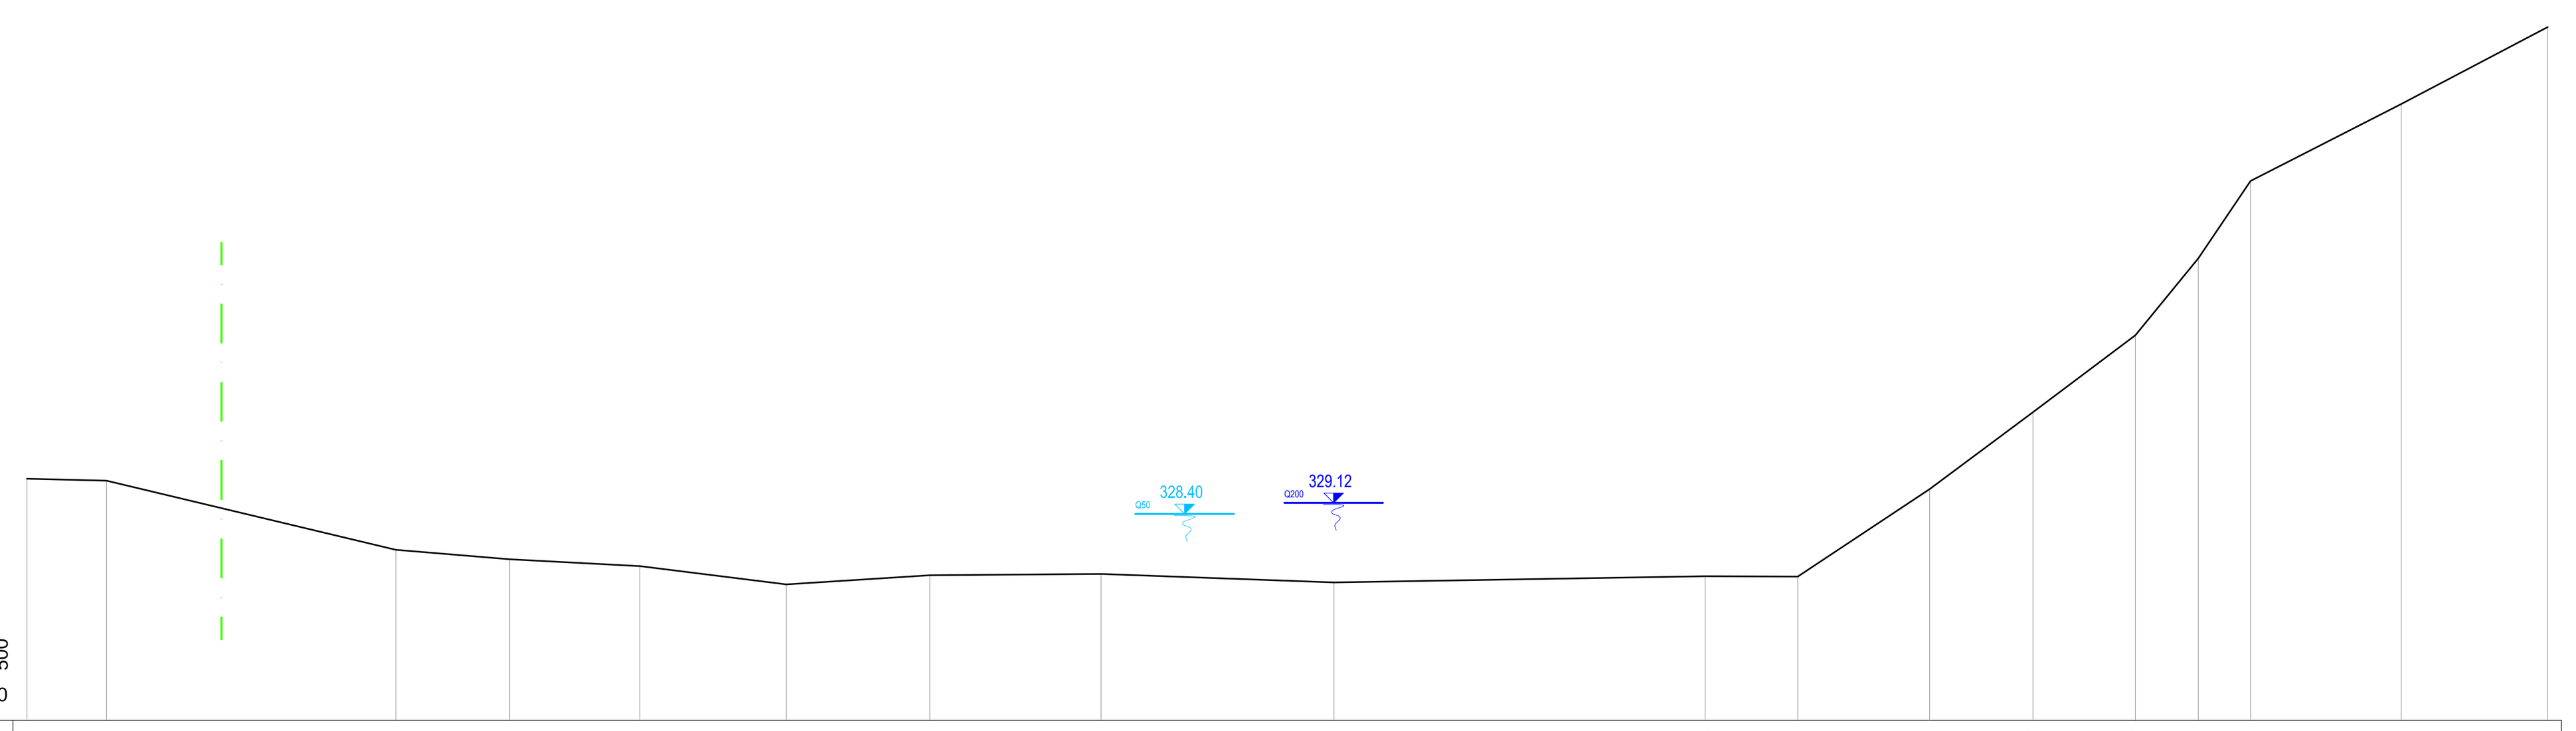


DISTANZE PROGRESSIVE	0.00	5.18	23.94	31.33	39.79	49.29	58.59	69.72	84.83	108.90	114.92	123.46	130.18	136.82	140.92	144.30	154.07	163.57
DISTANZE PARZIALI	5.18	18.76	7.39	8.46	9.50	9.30	11.12	15.11	24.07	6.03	8.54	6.72	6.64	4.10	3.38	9.77	9.50	
QUOTE TERRENO	330.69	330.55	326.07	325.46	325.00	323.83	324.42	324.51	323.96	324.36	324.34	330.00	335.00	340.00	345.00	350.00	355.00	360.00

LEGENDA


- LIMITE DEMANIALE
- STATO ATTUALE PELO LIBERO 50-ENNALE (328.30)
- STATO ATTUALE PELO LIBERO 200-ENNALE (329.05)

Sezione 6.06
Scala 1:500

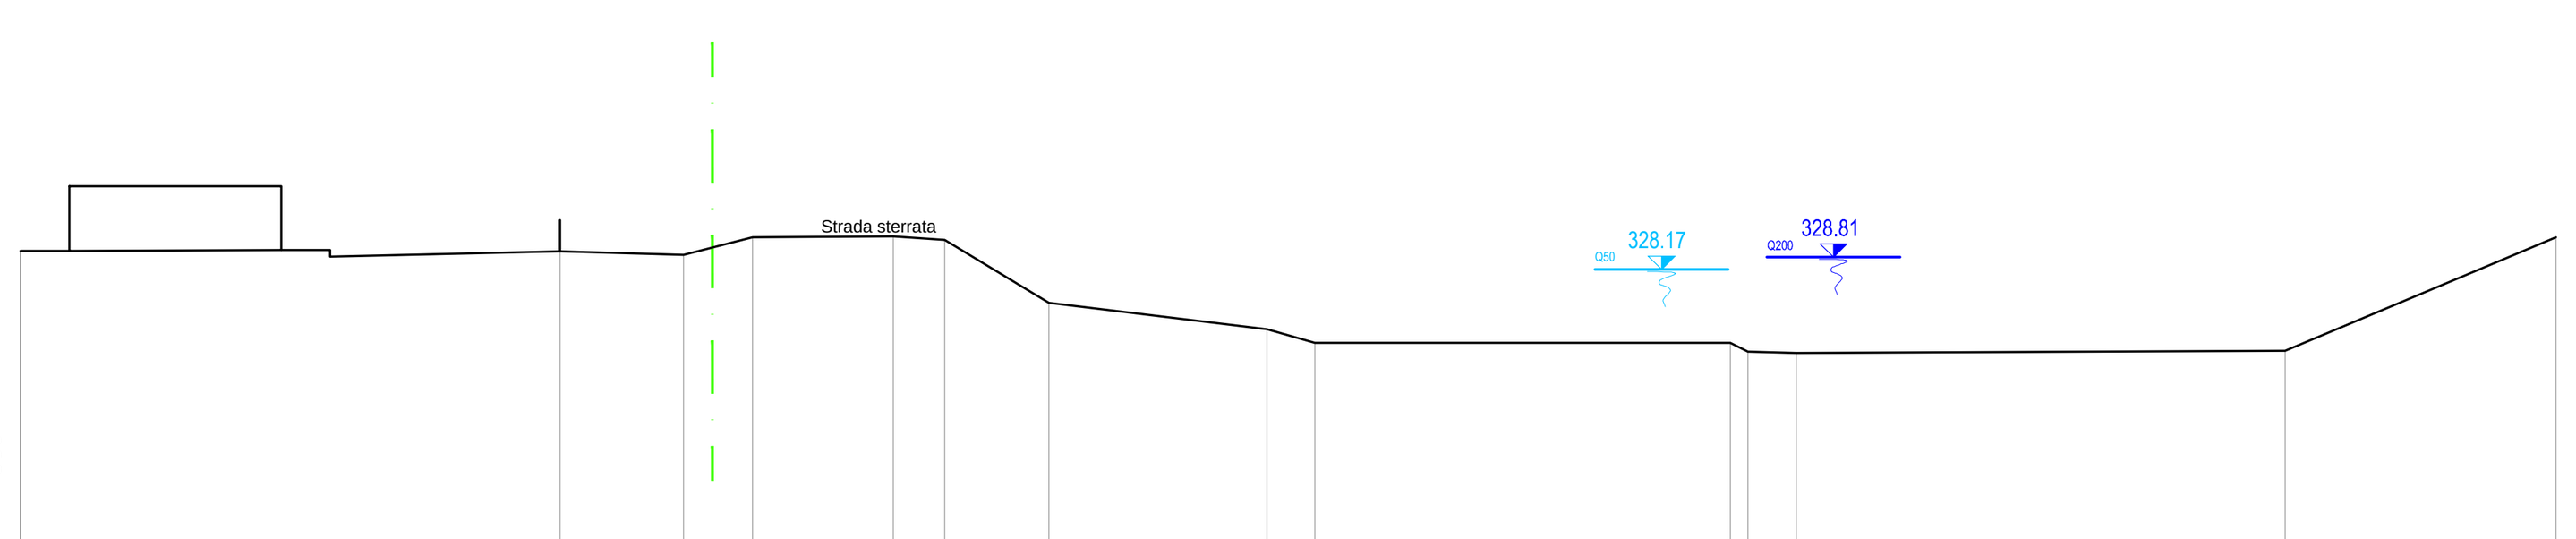

DISTANZE PROGRESSIVE	0.00	5.96	9.29	16.05	18.53	23.55	34.04	36.35	56.34	57.21	59.52	83.08	96.10
DISTANZE PARZIALI	5.96	3.33	6.76	2.49	5.02	10.49	2.31	20.00	0.87	2.31	23.55	13.03	
QUOTE TERRENO	329.08	328.91	329.75	329.81	329.64	326.59	325.34	324.68	324.68	324.25	324.18	324.29	329.75

Sezione 6.1
Scala 1:500

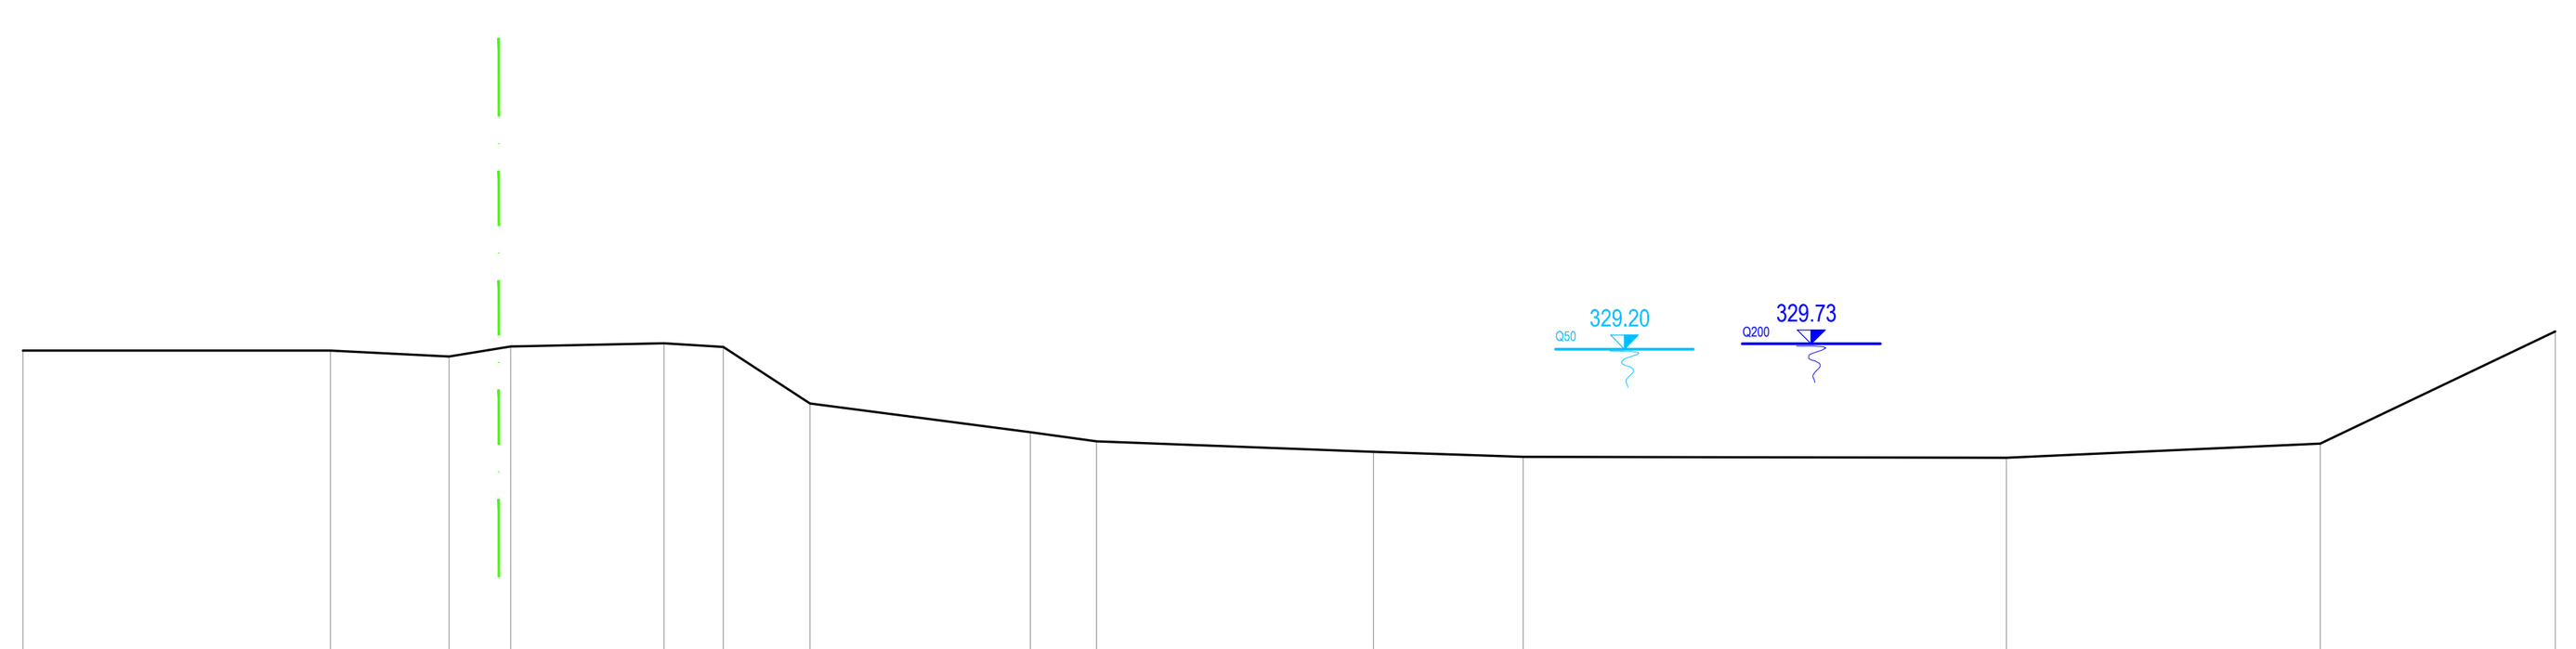

DISTANZE PROGRESSIVE	0.00	14.25	19.77	22.61	29.73	32.48	36.51	46.73	49.80	62.65	69.59	92.00	106.56	117.46
DISTANZE PARZIALI	14.25	5.51	2.84	7.12	2.76	4.02	10.22	3.06	12.86	6.94	22.41	14.56	10.90	
QUOTE TERRENO	329.11	329.11	328.85	329.31	329.45	329.28	326.65	325.33	324.90	324.42	324.19	324.15	324.81	330.00

ITEC engineering

COMUNE DI RONCO SCRIVIA

Committente:
COMUNE DI RONCO SCRIVIA

Livello di progetto:
Studio Fattibilità

Titolo:

SISTEMAZIONE IDRAULICA DEL TORRENTE SCRIVIA IN LOCALITA' CAMPI SPORTIVI IN COMUNE DI RONCO SCRIVIA
STUDIO DI FATTIBILITÀ LOTTO I

Tavola n°:
IDR-003

Scala:
1:500

Oggetto:

STATO ATTUALE:

- SEZIONI IDRAULICHE (1/2)

Codice Progetto:
P059-17

Nome File:
P059-17-F-DI-IDR-003-B

Firme:

ORDINE DEGLI INGEGNERI DELLA PROVINCIA DI GENOVA — Dott. Ing. PIETRO MISURALE N° 5390A

ORDINE DEGLI INGEGNERI DELLA PROVINCIA DI GENOVA — Dott. Ing. DOMENICO ROCCA N° 5626A

Rev.	Modifiche / Revisioni	Redatto	Data	Contr./Appr.	Data
A	PRIMA EMISSIONE	LC / -	08-08-2017	DR/PM	10-08-2017
B	AGGIORNAMENTO INTERVENTI DI SISTEMAZIONE	LC / SN	04/12/2017	DR/PM	05/12/2017

ITEC engineering S.r.l.
19038 SARZANA (SP)
Via Variante Aurelia, 98
TEL. +39 0187 610532 FAX +39 0187 610775
info@itec-engineering.it

16129 GENOVA
Via Antonio Cecchi, 7/9-10
TEL. +39 010 5959690 FAX +39 010 5848355
www.itec-engineering.it

Sistema Certificato UNI EN ISO 9001 SC 10-2588/IAF 34

E' vietata a norma di legge la riproduzione, anche parziale, non autorizzata di questo documento.