
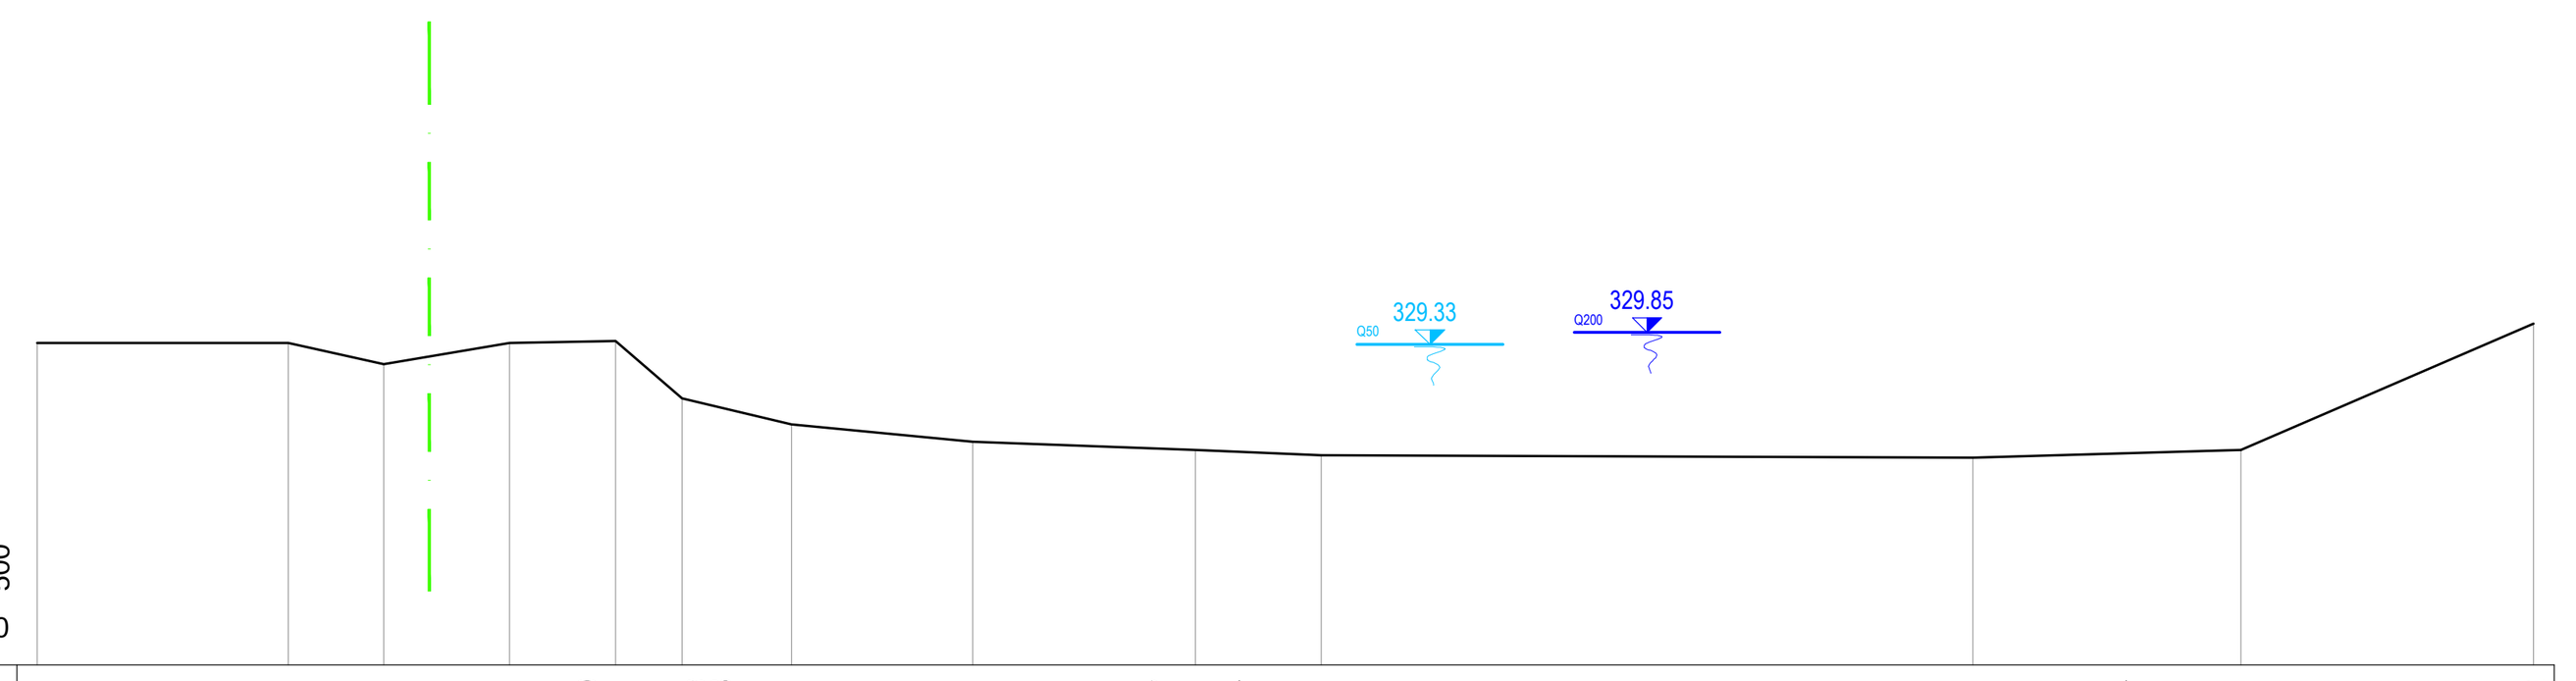



Sezione 6.2
Scala 1:500
315.00
500
500

DISTANZE PROGRESSIVE	0.00	11.03	15.22	20.74	330.50 25.40	28.32 325.59 296.98	33.12	41.08	324.17 50.85 323.94	56.39	85.00	323.94 96.77	109.62
DISTANZE PARZIALI	11.03	4.19	5.52	4.65	2.92	4.80	7.96	9.77	5.54	28.61	11.77	12.85	
QUOTE TERRENO	329.15	329.15	328.20	329.14	329.23	326.71	325.56	324.79	324.44	324.21	324.11	324.44	330.00

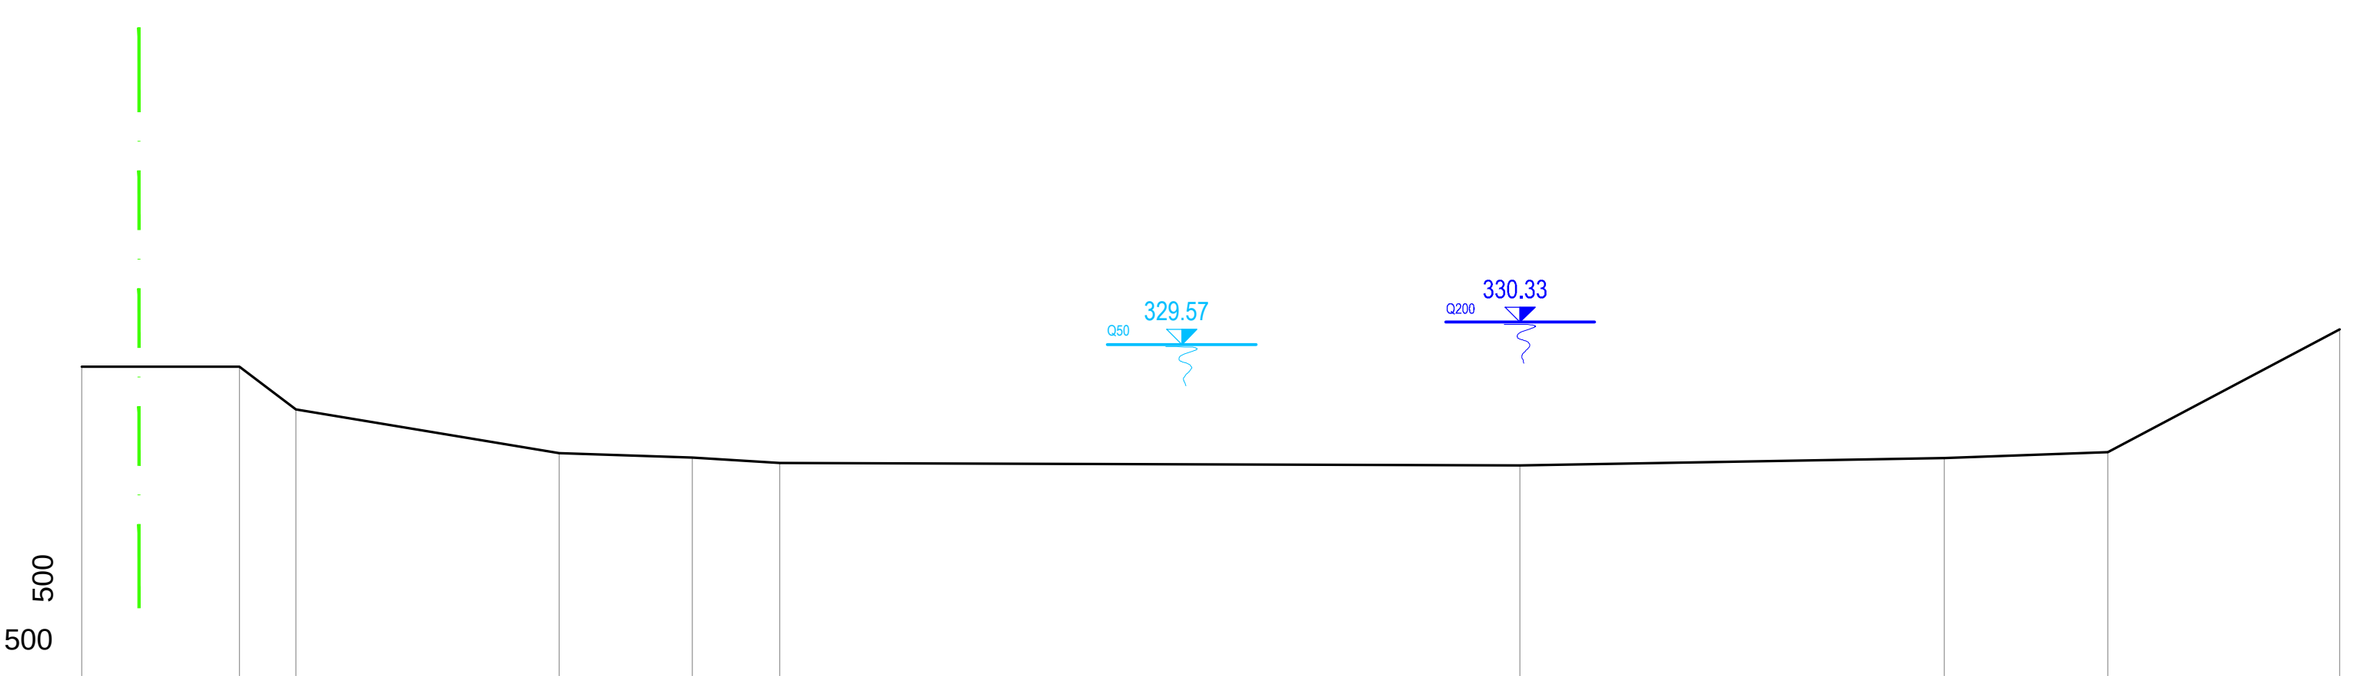


Sezione 6.3
Scala 1:500
315.00
500
500

DISTANZE PROGRESSIVE	0.00	6.79	9.23	20.58	26.31	30.08	61.99	80.28	87.30	97.30
DISTANZE PARZIALI	6.79	2.45	11.34	5.73	3.77	31.90	18.29	7.03	10.00	
QUOTE TERRENO	328.39	328.39	326.55	324.67	324.47	324.25	324.14	324.45	324.72	330.00

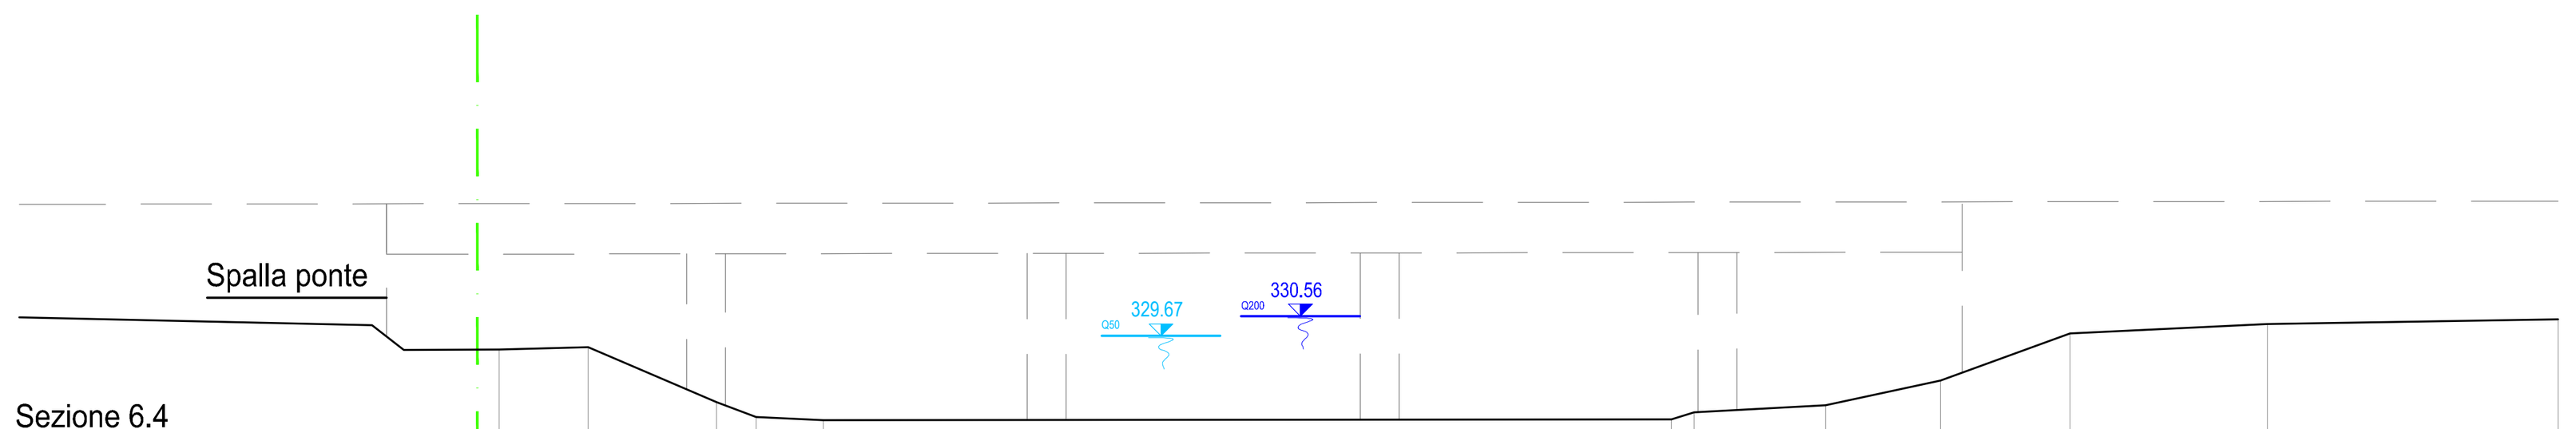


Sezione 6.4
a valle del ponte dell'autostrada
Scala 1:500
315.00
500
500

DISTANZE PROGRESSIVE	0.00	4.80	11.72	13.87	17.47	63.24	64.47	71.56	77.76	84.75	95.39	111.08
DISTANZE PARZIALI	4.80	6.92	2.15	3.61	45.76	1.23	7.09	6.20	6.99	10.64	15.69	
QUOTE TERRENO	328.76	328.87	325.91	325.11	324.94	324.99	325.37	325.74	327.07	329.61	330.12	330.39

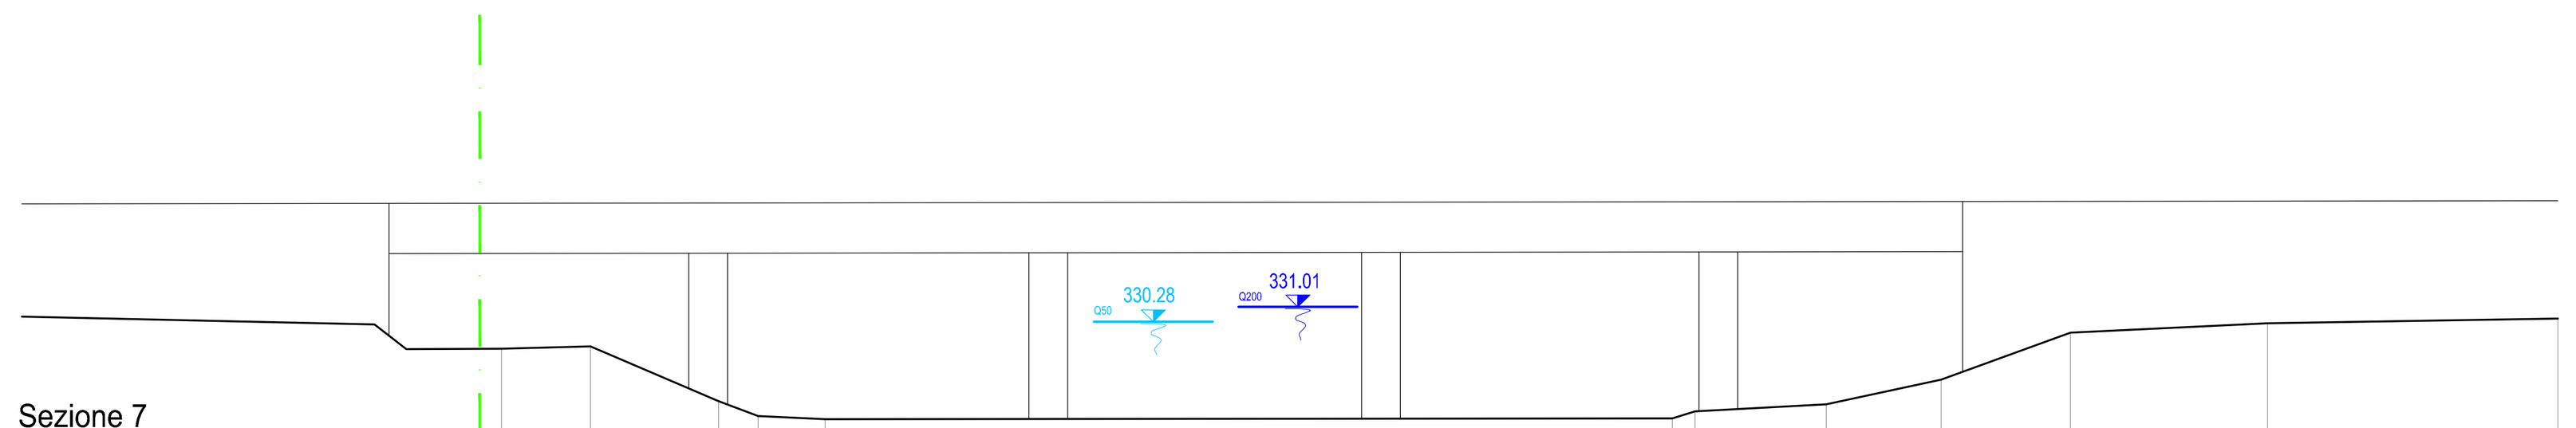


Sezione 7
a monte del ponte dell'autostrada
Scala 1:500
315.00
500
500

DISTANZE PROGRESSIVE	0.00	4.80	11.72	13.87	17.47	63.24	64.47	71.56	77.76	84.75	95.39	111.08
DISTANZE PARZIALI	4.80	6.92	2.15	3.61	45.76	1.23	7.09	6.20	6.99	10.64	15.69	
QUOTE TERRENO	328.76	328.87	325.91	325.11	324.94	324.99	325.37	325.74	327.07	329.61	330.12	330.39

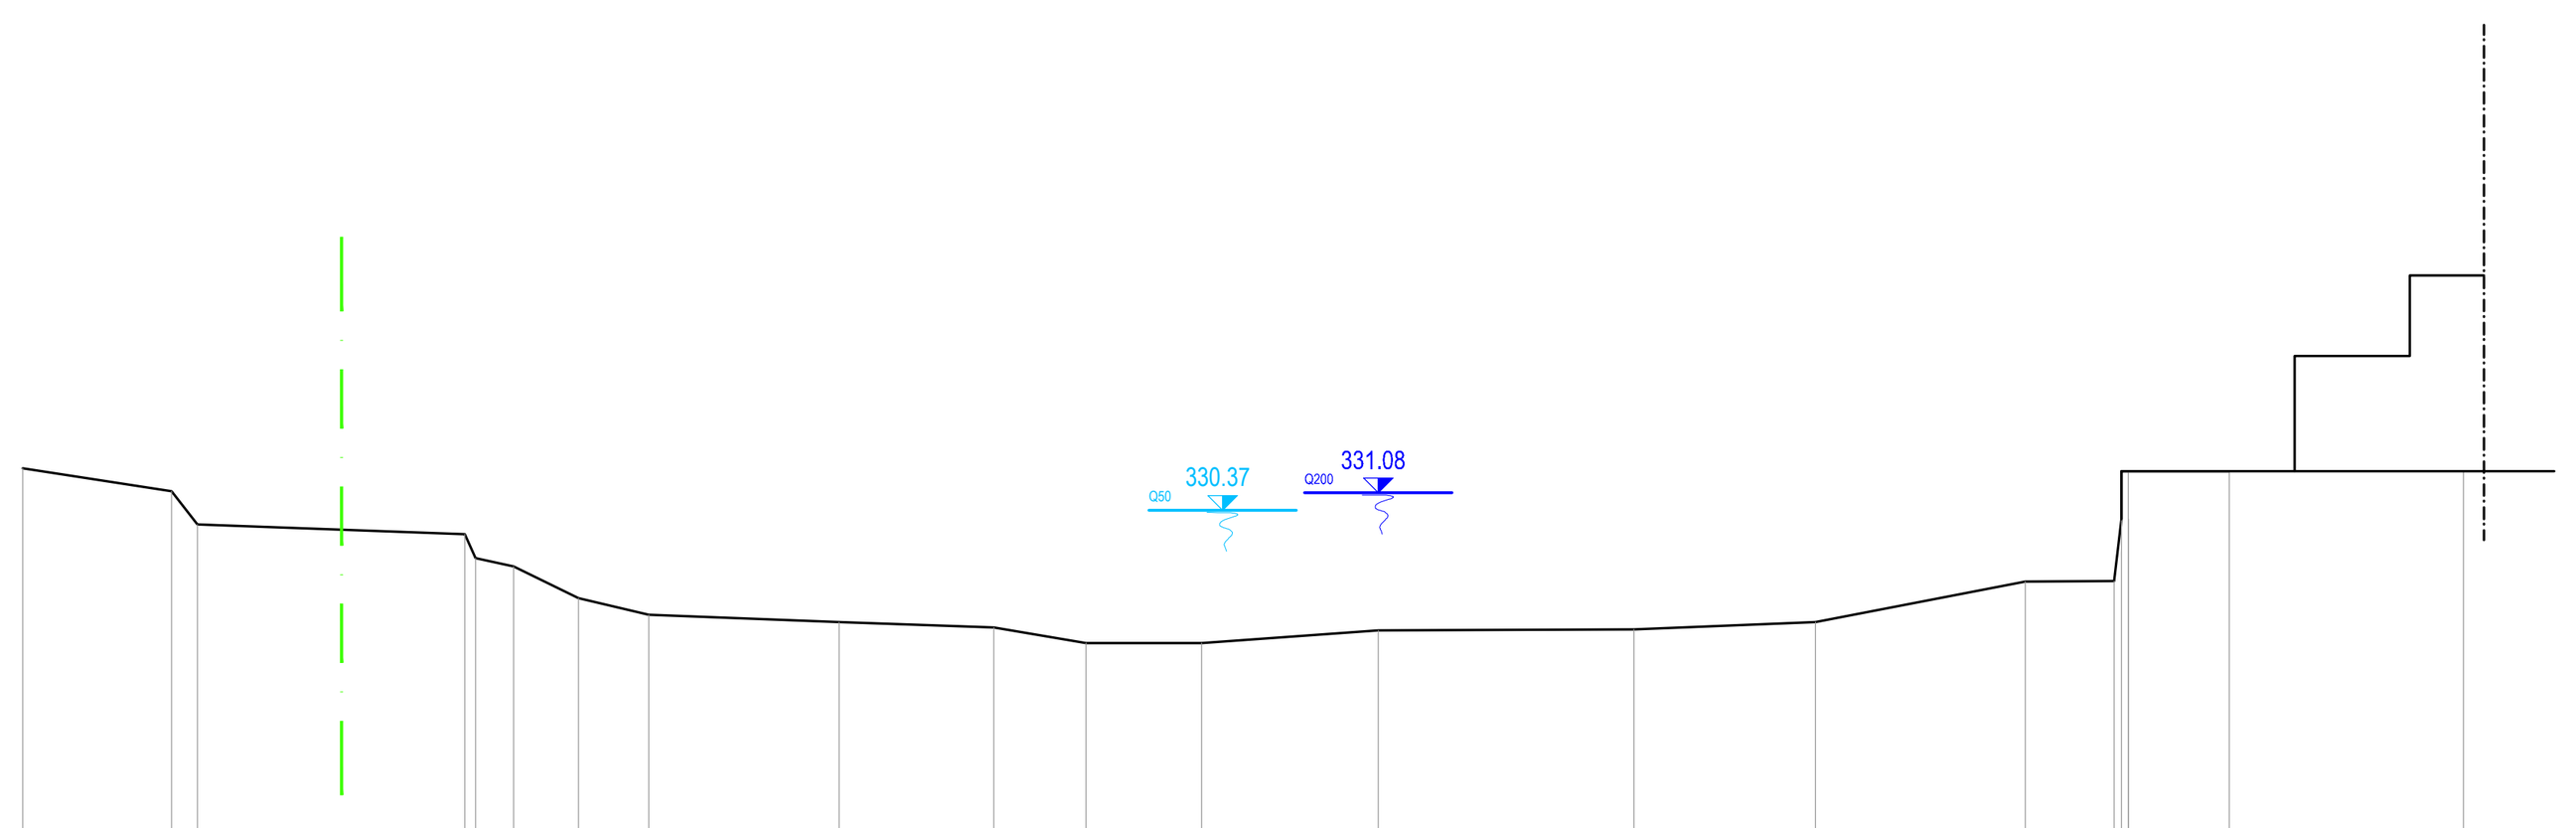

Sezione 7.2
a valle del ponte di Via delle Piane
Scala 1:500
315.00
500
500

DISTANZE PROGRESSIVE	0.00	6.44	7.57	19.18	19.64	21.29	24.11	27.16	35.41	42.11	46.12	51.14	58.79	69.89	77.77	86.86	90.71	91.33	95.71	105.86
DISTANZE PARZIALI	6.44	1.13	11.61	0.46	1.65	2.82	3.05	8.25	6.70	4.01	5.02	7.65	11.10	7.88	9.09	3.85	0.32	0.30	4.38	10.15
QUOTE TERRENO	332.14	331.15	329.71	329.27	328.25	327.88	326.51	325.78	325.46	325.23	324.55	324.55	325.10	325.16	325.47	327.23	327.25 329.94	329.73	329.73	330.48

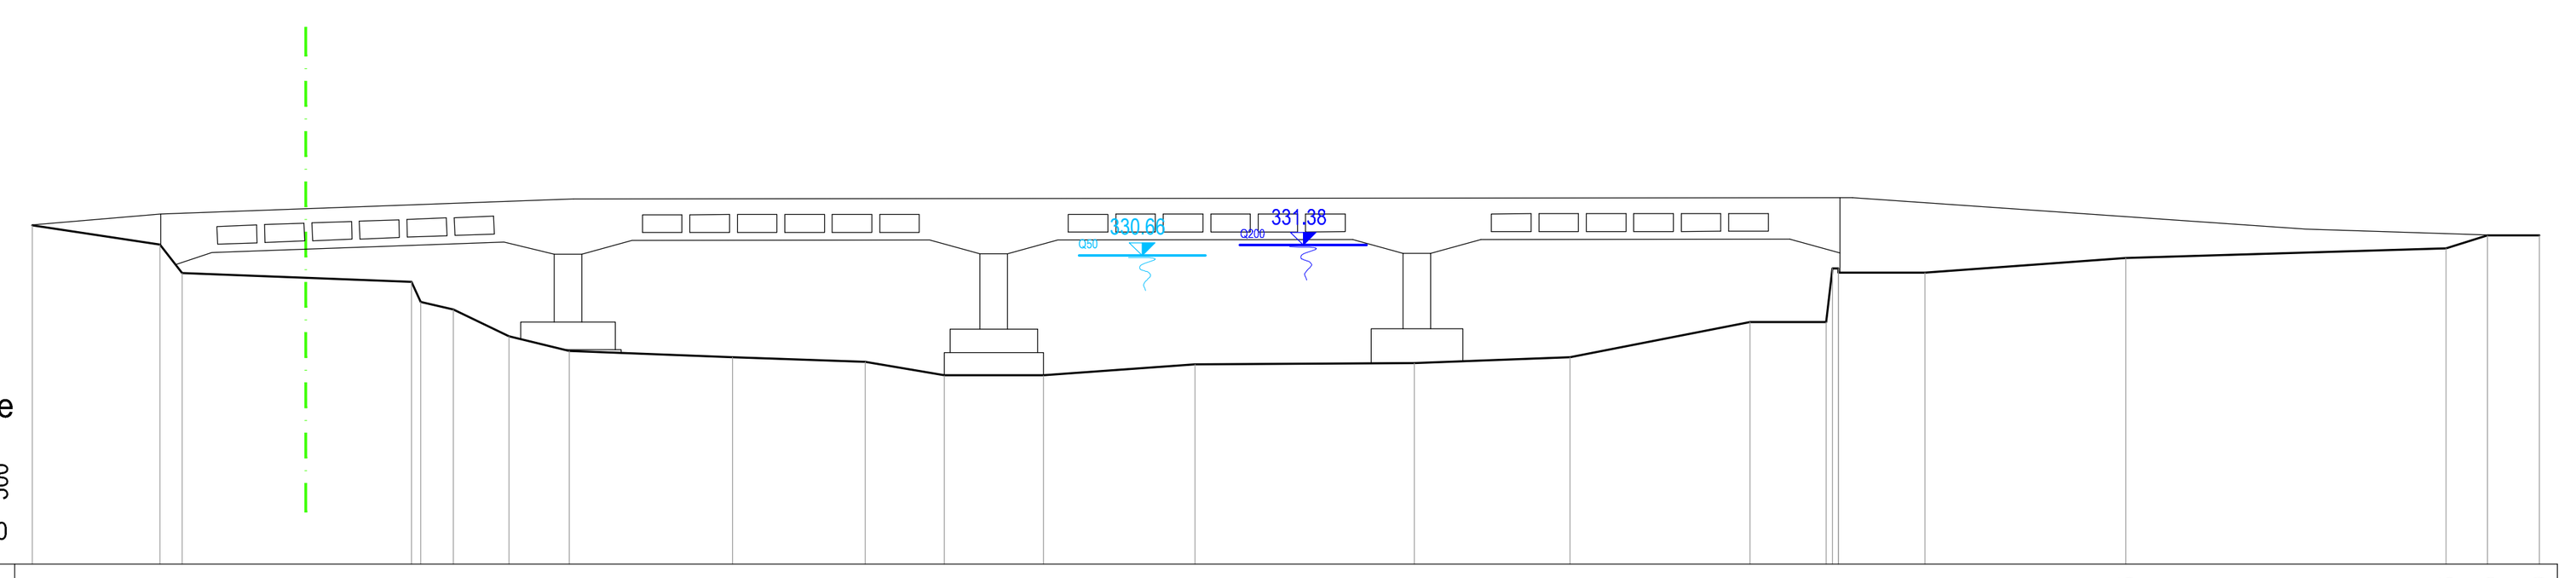

Sezione 8
a monte del ponte di Via delle Piane
Scala 1:500
315.00
500
500

DISTANZE PROGRESSIVE	0.00	6.44	7.57	19.18	19.64	21.29	24.11	27.16	35.41	42.11	46.12	51.14	58.79	69.89	77.77	86.86	90.71	91.33	95.71	105.86	122.06	124.15	126.79
DISTANZE PARZIALI	6.44	1.13	11.61	0.46	1.65	2.82	3.05	8.25	6.70	4.01	5.02	7.65	11.10	7.88	9.09	3.85	0.32	0.30	4.38	10.15	16.20	2.09	2.64
QUOTE TERRENO	332.14	331.15	329.71	329.27	328.25	327.88	326.51	325.78	325.46	325.23	324.55	324.55	325.10	325.16	325.47	327.23	327.25 329.94	329.73	329.73	330.48	330.96	331.63	331.63

LEGENDA

- LIMITE DEMANIALE
- Q50 328.30 — STATO ATTUALE PELO LIBERO 50-ENNALE
- Q200 329.05 — STATO ATTUALE PELO LIBERO 200-ENNALE

ITEC engineering

COMUNE DI RONCO SCRIVIA

Committente:
COMUNE DI RONCO SCRIVIA

Livello di progetto:
Studio Fattibilità

Titolo:

SISTEMAZIONE IDRAULICA DEL TORRENTE SCRIVIA IN LOCALITA' CAMPI SPORTIVI IN COMUNE DI RONCO SCRIVIA
STUDIO DI FATTIBILITÀ LOTTO I

Tavola n°:
IDR-004

Scala:
1:500

Oggetto:

STATO ATTUALE:

- SEZIONI IDRAULICHE (2/2)

Codice Progetto:
P059-17

Nome File:
P059-17-F-DI-IDR-004-B

Firme:

Ordine degli Ingegneri della Provincia di Genova — Dott. Ing. PIETRO MISURALE N° 5390A
Ordine degli Ingegneri della Provincia di Genova — Dott. Ing. DOMENICO ROCCA N° 5626A

Rev.	Modifiche / Revisioni	Redatto	Data	Contr./Appr.	Data
A	PRIMA EMISSIONE	LC / -	08-08-2017	DR/PM	10-08-2017
B	AGGIORNAMENTO INTERVENTI DI SISTEMAZIONE	LC / SN	04/12/2017	DR/PM	05/12/2017

ITEC engineering S.r.l.
19038 SARZANA (SP)
Via Variante Aurelia, 98
TEL. +39 0187 610532 FAX +39 0187 610775
info@itec-engineering.it
16129 GENOVA
Via Antonio Cecchi, 7/9-10
TEL. +39 010 5959690 FAX +39 010 5848355
www.itec-engineering.it

Sistema Certificato UNI EN ISO 9001 SC 10-2588/IAF 34

E' vietata a norma di legge la riproduzione, anche parziale, non autorizzata di questo documento.