
PLANIMETRIA GENERALE

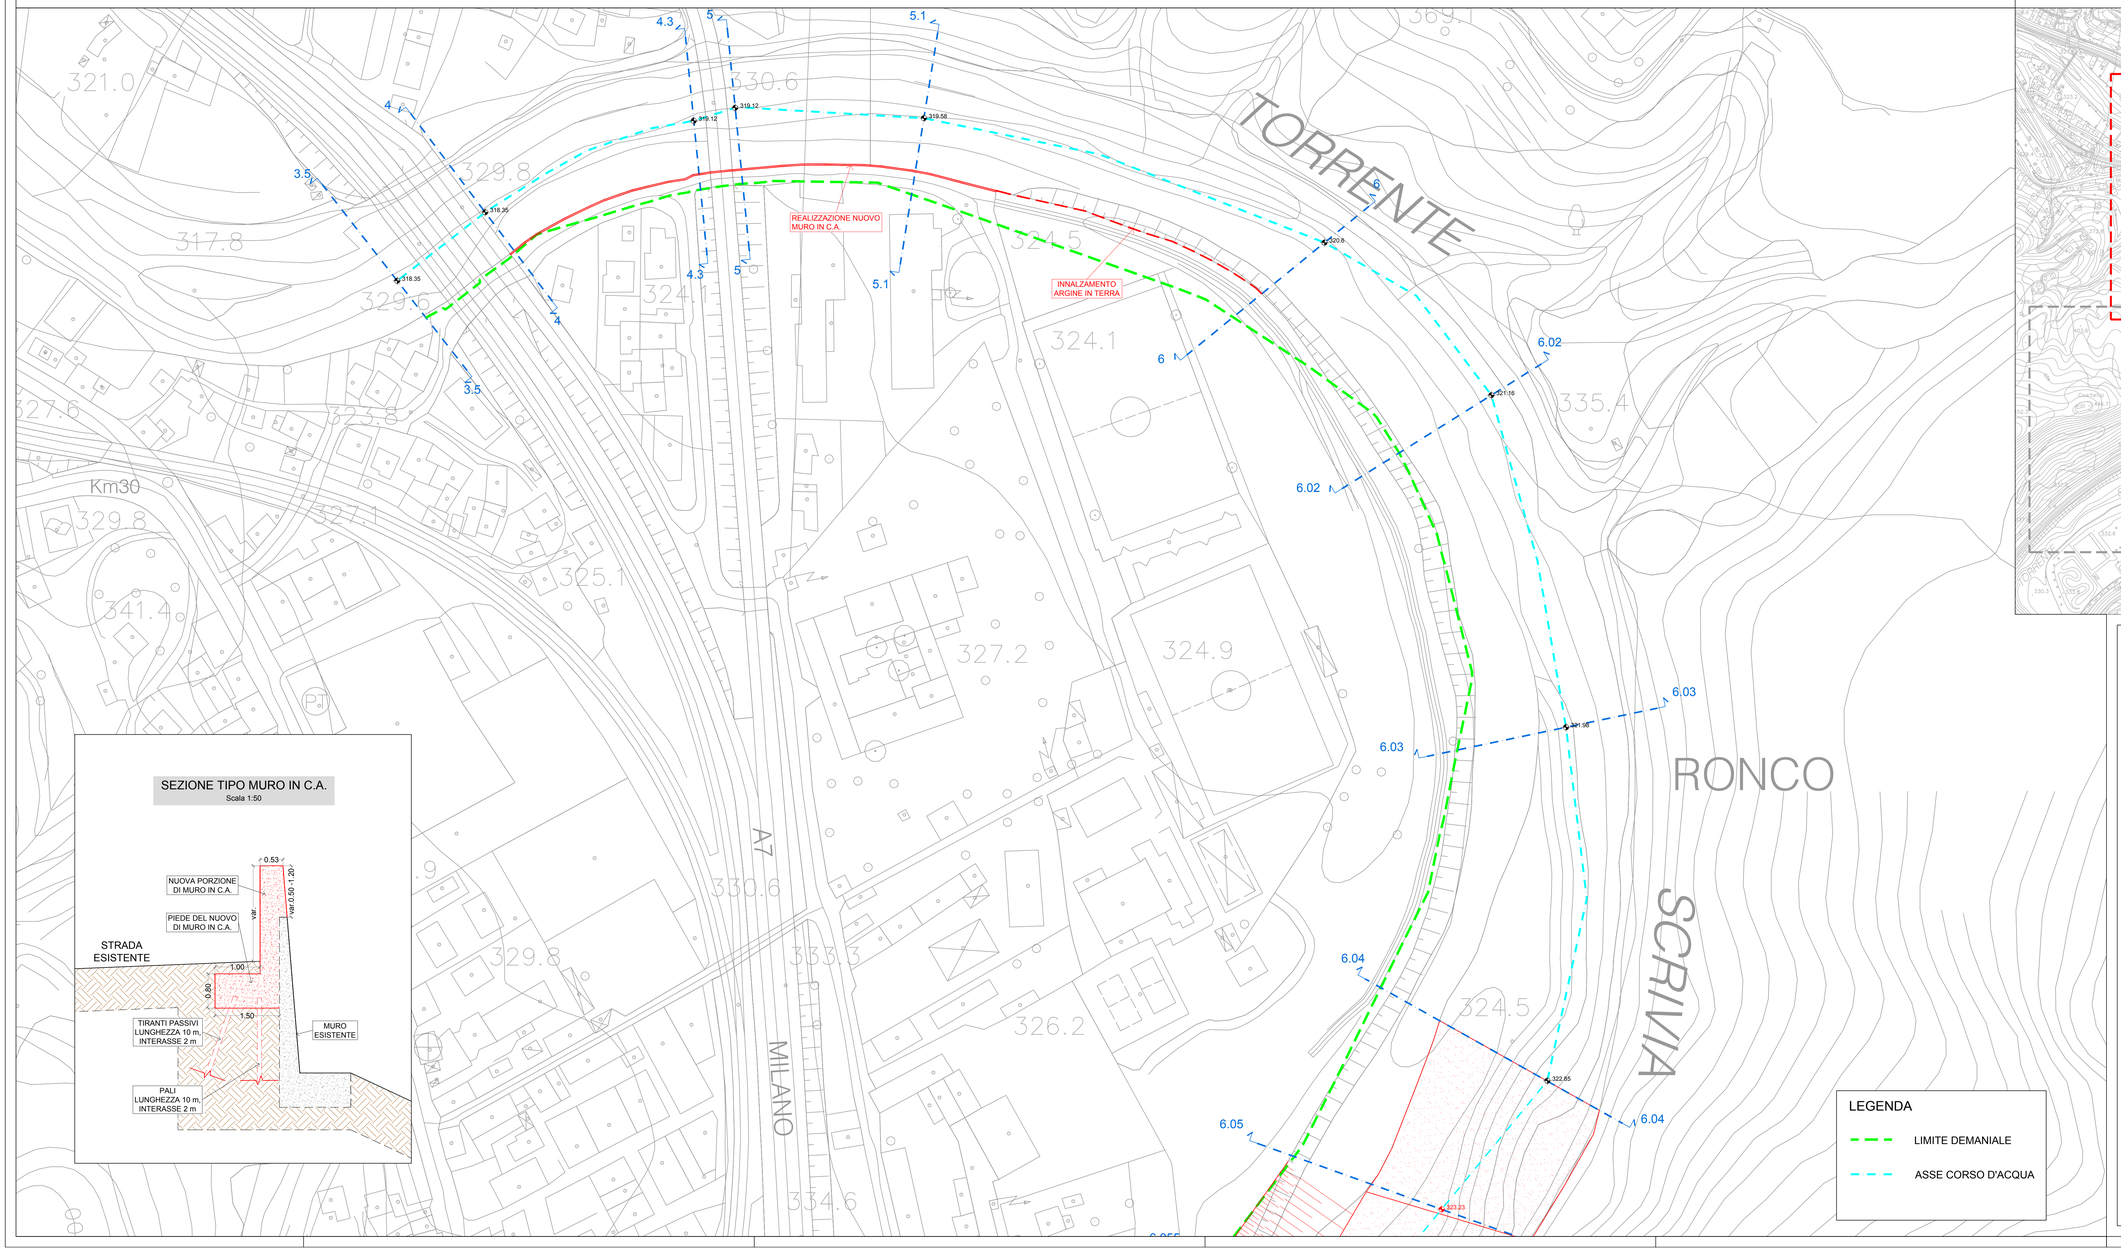


SEZIONE TIPO MURO IN C.A.
Scala 1:50

LEGENDA

- LIMITE DEMANIALE
- ASSE CORSO D'ACQUA

KEY - PLAN

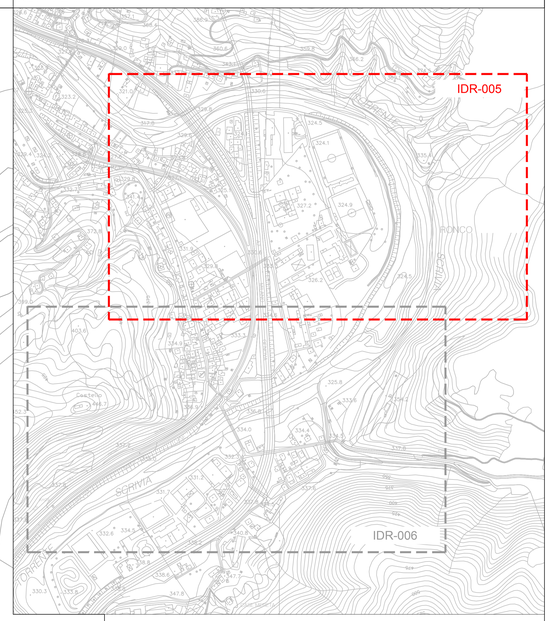

ITEC engineering

COMUNE DI RONCO SCRIVIA

Committente:
COMUNE DI RONCO SCRIVIA

Livello di progetto:
Studio Fattibilità

Titolo:
SISTEMAZIONE IDRAULICA DEL TORRENTE SCRIVIA IN LOCALITA' CAMPI SPORTIVI IN COMUNE DI RONCO SCRIVIA
STUDIO DI FATTIBILITÀ LOTTO I

Tavola n°:
IDR-005

Scala:
VARIE

Oggetto:
PLANIMETRIA STATO DI PROGETTO 1 DI 2
SEZIONI TIPO

Codice Progetto:
P059-17

Nome File:
P059-17-F-DI-IDR-005-B

Firme:

Dott. Ing. PIETRO PESURACI n. 2390 — Ordine degli Ingegneri della Provincia di Savona

Dott. Ing. DOMENICO ROCCO — Ordine degli Ingegneri della Provincia di Savona

Rev.	Modifiche / Revisioni	Redatto	Data	Contr./Appr.	Data
A	PRIMA EMISSIONE	LC -	08-08-2017	DR/PM	10-08-2017
B	AGGIORNAMENTO INTERVENTI DI SISTEMAZIONE	LC SN	04/12/2017	DR/PM	05/12/2017
.	.	.	.	.	.
.	.	.	.	.	.

ITEC engineering S.r.l.
19038 SARZANA (SP)
Via Mazzini, 23
TEL. +39 0187 610702 FAX +39 0187 610775
info@itec-engineering.it

16129 GENOVA
Via Cornigliano 7/9-102
TEL. +39 010 5959455 FAX +39 010 5848355
www.itec-engineering.it

Sistema Certificato UNI EN ISO 9001 IQC 10 0388/AF 34

E' vietata a norma di legge la riproduzione, anche parziale, non autorizzata di questo documento.