

SEZIONE 4.0

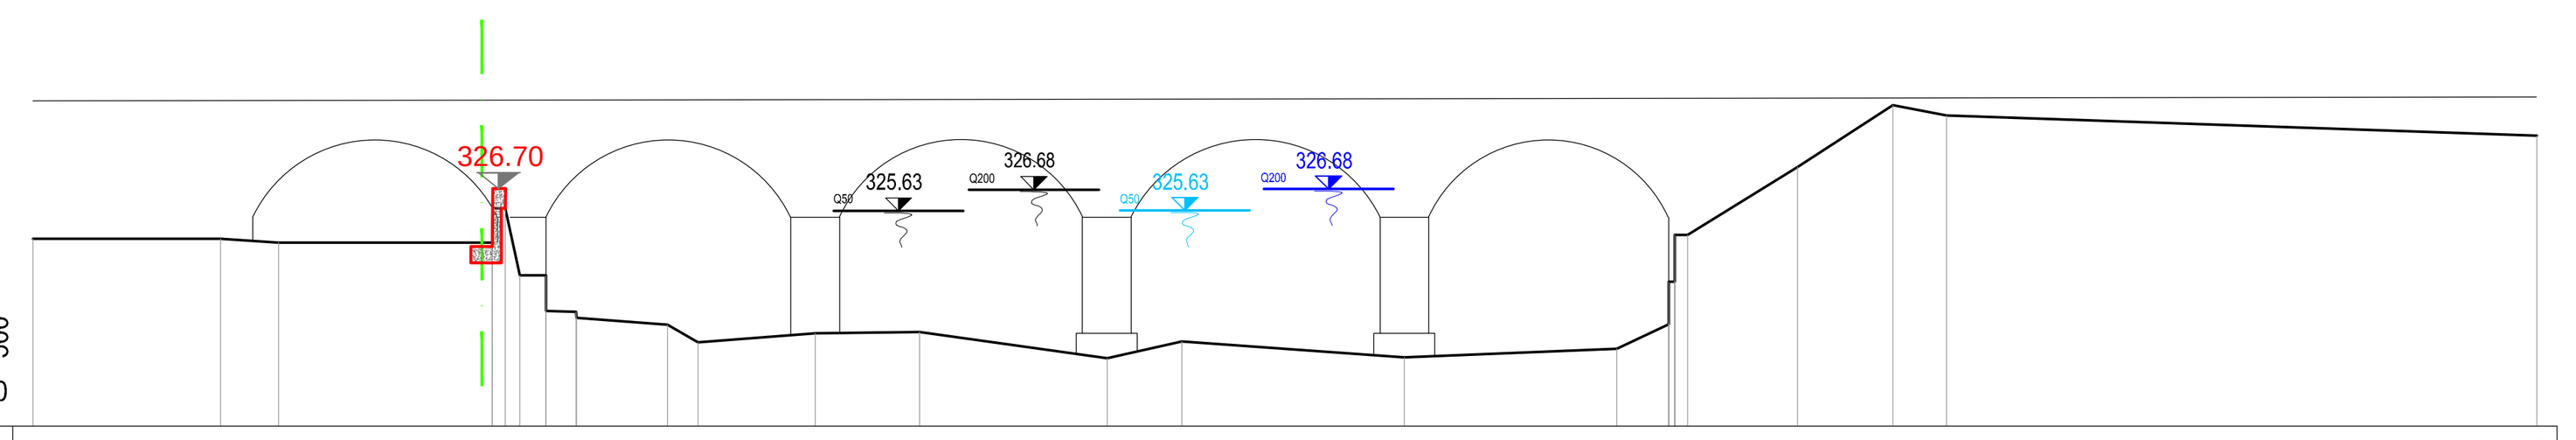


DISTANZE PROGRESSIVE	0.00	9.24	12.10	22.64	[illegible]	23.99	25.29	26.78	31.28	32.78	38.56	43.71	52.95	56.64	67.61	78.07	80.64	[illegible]	81.58	86.99	91.68	94.34	123.43			
DISTANZE PARZIALI	9.24	2.86	10.54	0.51	[illegible]	[illegible]	[illegible]	[illegible]	4.50	1.50	5.78	5.15	9.24	3.69	10.97	10.46	2.57	0.30	0.64	5.41	4.69	2.66	29.09			
QUOTE	324.23	324.23	324.04	326.70	324.04	326.70	322.42	320.68	320.63	320.33	319.99	319.13	319.58	319.63	318.35	319.16	318.39	318.82	320.01	322.11	324.41	327.76	330.81	330.31	329.32	

SEZIONE 5.0

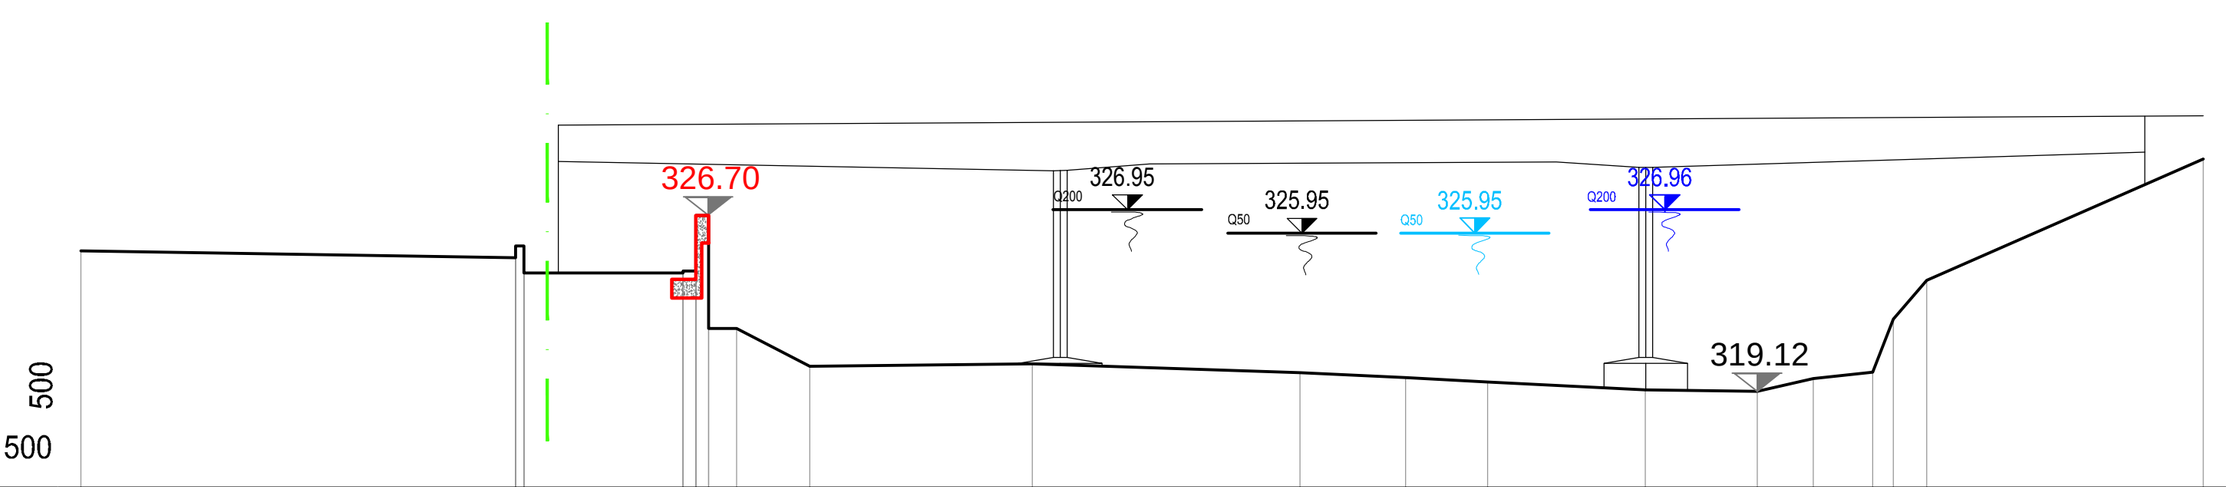


DISTANZE PROGRESSIVE	0.00	18.73	19.03	25.94	[illegible]	[illegible]	28.25	31.40	41.00	52.53	57.09	60.62	67.41	72.23	74.66	77.21	78.09	79.53	91.46
DISTANZE PARZIALI	18.73	[illegible]	6.85	0.55	[illegible]	1.21	3.15	9.60	11.53	4.56	3.53	6.79	4.82	2.43	2.55	0.88	1.44	11.93	
QUOTE	325.18	[illegible]	[illegible]	324.22	324.71	326.71	326.71	321.84	320.20	320.32	319.93	319.71	319.53	319.20	319.13	319.67	319.95	322.25	323.92	329.13

SEZIONE 5.1

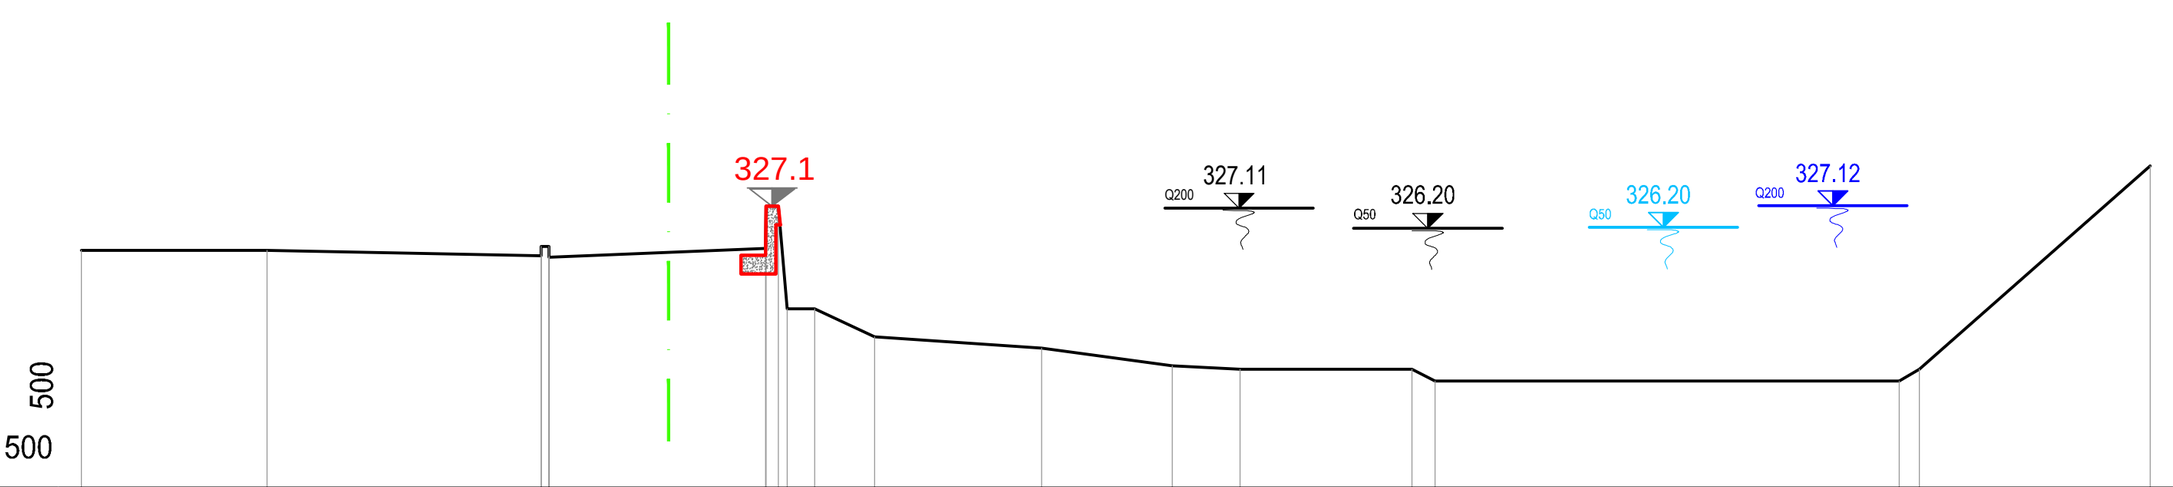


DISTANZE PROGRESSIVE	0.00	8.00	19.80	20.14	29.48	[illegible]	[illegible]	31.59	34.18	41.38	47.01	49.93	57.32	58.32	78.32	79.19	89.14		
DISTANZE PARZIALI	8.00	11.80	0.34	9.34	0.53	[illegible]	1.19	2.59	7.20	5.63	2.92	7.39	1.00	20.00	0.87	9.95			
QUOTE	325.21	325.21	[illegible]	[illegible]	327.10	327.28	327.10	322.68	321.47	321.00	320.22	320.08	320.08	319.58	319.58	320.08	328.84		

SEZIONE 6.0

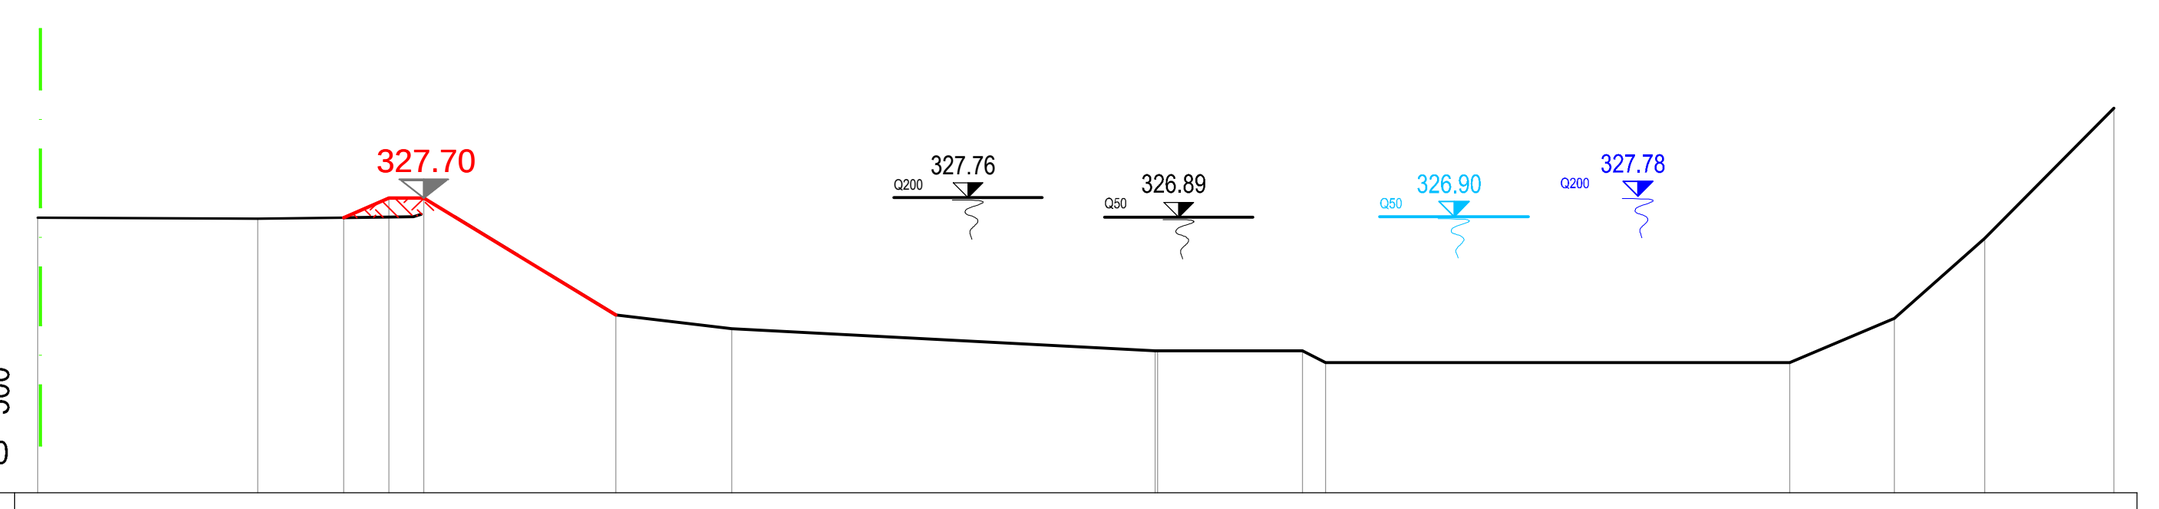


DISTANZE PROGRESSIVE	0.00	9.48	13.18	15.13	16.63	24.92	29.91	48.15	48.26	54.49	55.49	75.49	80.00	83.90	89.46
DISTANZE PARZIALI	9.48	3.70	1.95	1.50	8.28	4.99	18.24	0.11	6.23	1.00	20.00	4.51	3.90	5.56	
QUOTE	326.85	326.80	326.84	327.70	327.70	322.65	322.05	321.12	321.10	321.10	320.60	320.60	322.51	325.95	331.57

SEZIONE 6.02

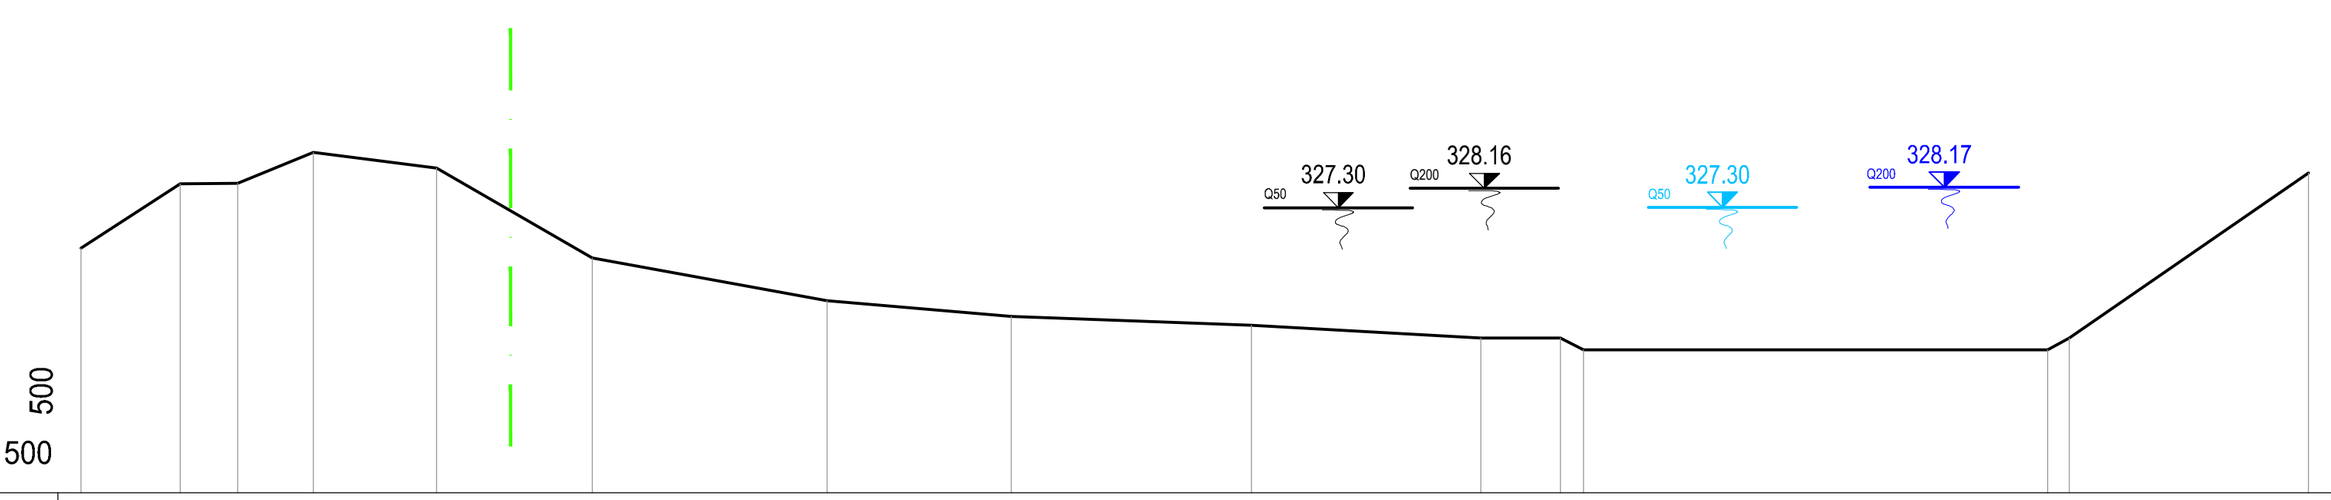


DISTANZE PROGRESSIVE	0.00	4.27	6.74	10.00	15.31	22.03	32.15	40.07	50.42	60.32	63.73	64.73	84.73	85.66	95.97
DISTANZE PARZIALI	4.27	2.46	3.26	5.31	6.72	10.11	7.92	10.35	9.90	3.41	1.00	20.00	0.93	10.31	
QUOTE	325.53	328.30	328.32	329.66	328.99	325.11	323.27	322.59	322.22	321.66	321.66	321.16	321.16	321.66	328.78

SEZIONE 6.03

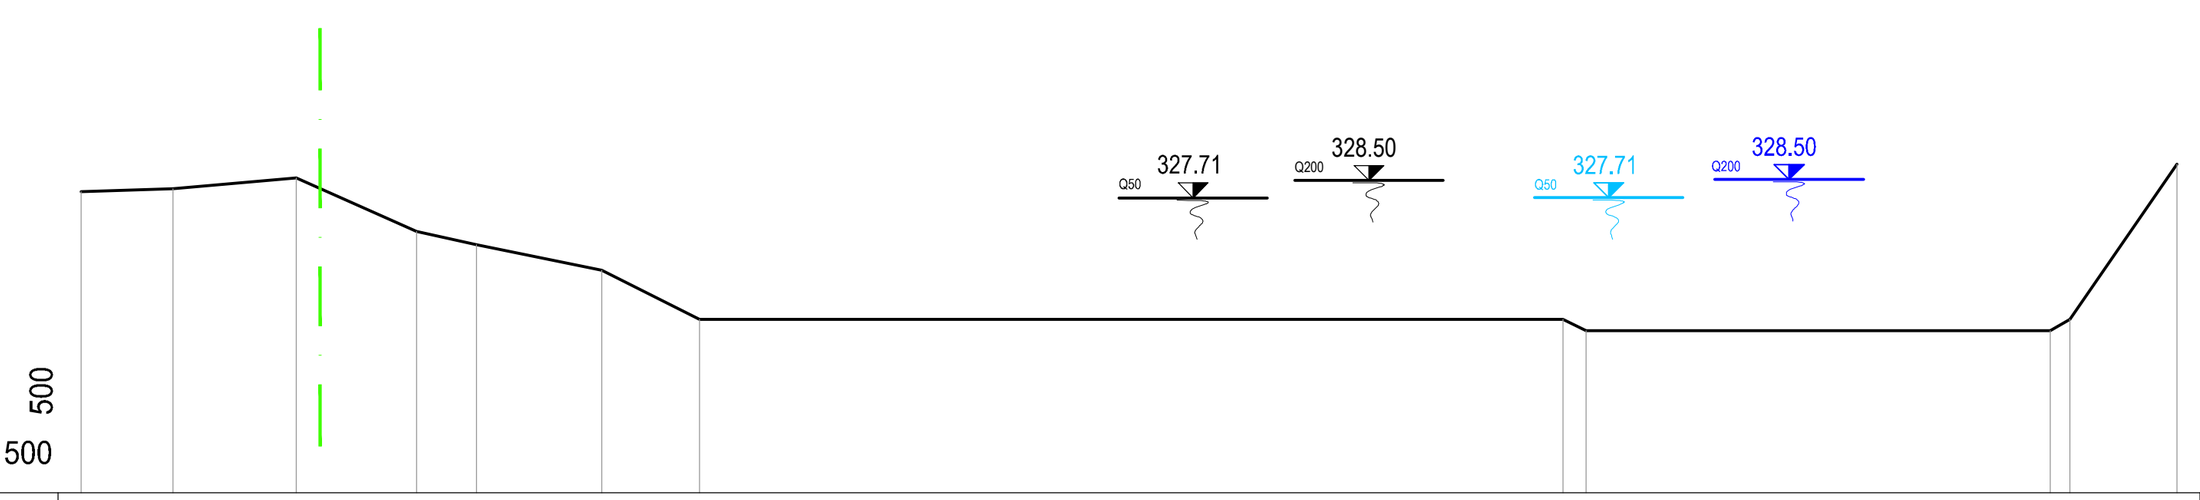


DISTANZE PROGRESSIVE	0.00	3.95	9.26	14.45	17.03	22.43	26.64	63.85	64.85	84.85	85.70	90.32
DISTANZE PARZIALI	3.95	5.31	5.19	2.58	5.40	4.21	37.20	1.00	20.00	0.85	4.62	
QUOTE	327.96	328.11	328.57	326.25	325.67	324.58	322.47	322.48	321.98	321.98	322.47	329.16

SEZIONE 6.04

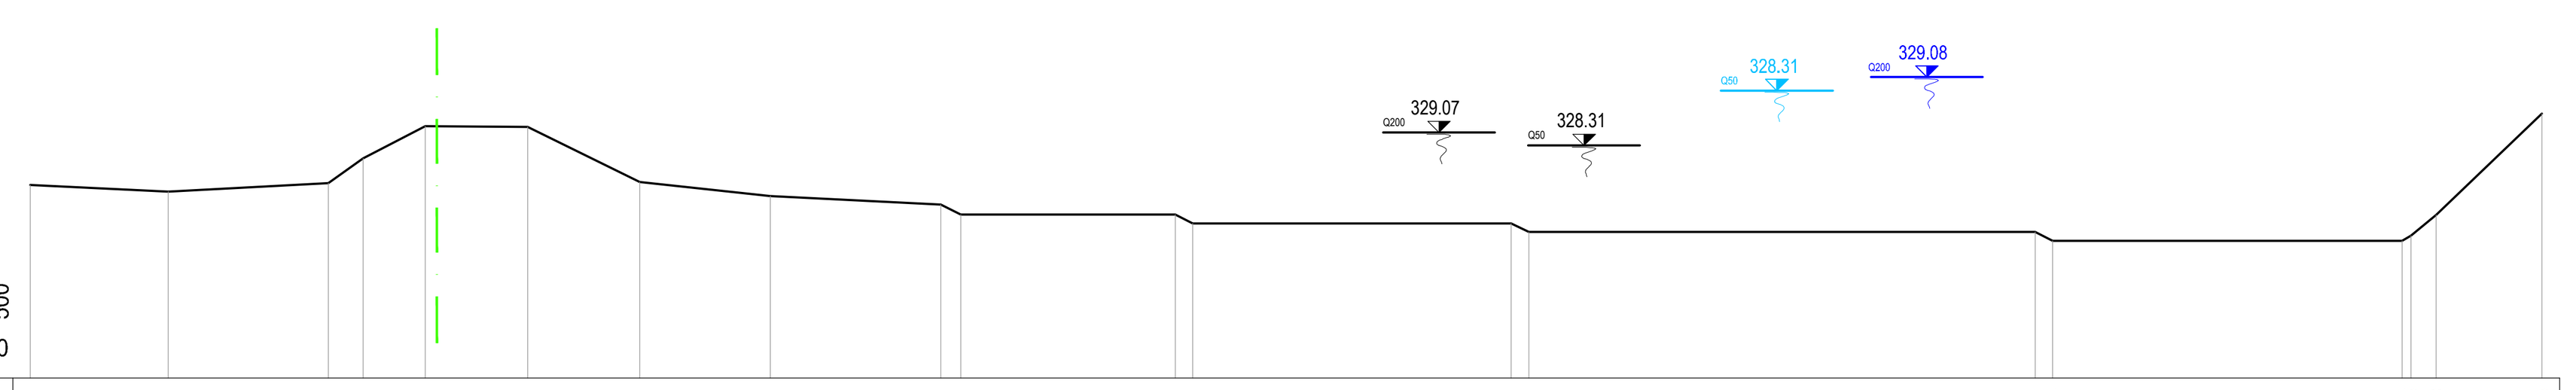


DISTANZE PROGRESSIVE	0.00	7.90	17.05	19.04	22.61	28.47	34.88	42.36	52.10	53.24	65.53	66.53	84.76	85.76	114.74	115.74	136.24	136.25	137.70	143.75
DISTANZE PARZIALI	7.90	9.15	1.99	3.57	5.86	6.41	7.48	9.74	1.14	12.29	1.00	18.23	1.00	28.98	1.00	20.00	0.51	1.45	6.05	
QUOTE	326.04	325.66	326.16	327.57	329.40	329.37	326.22	325.41	324.92	324.35	324.35	323.85	323.85	323.35	323.35	322.85	322.85	323.15	324.33	330.14

SEZIONE 6.05

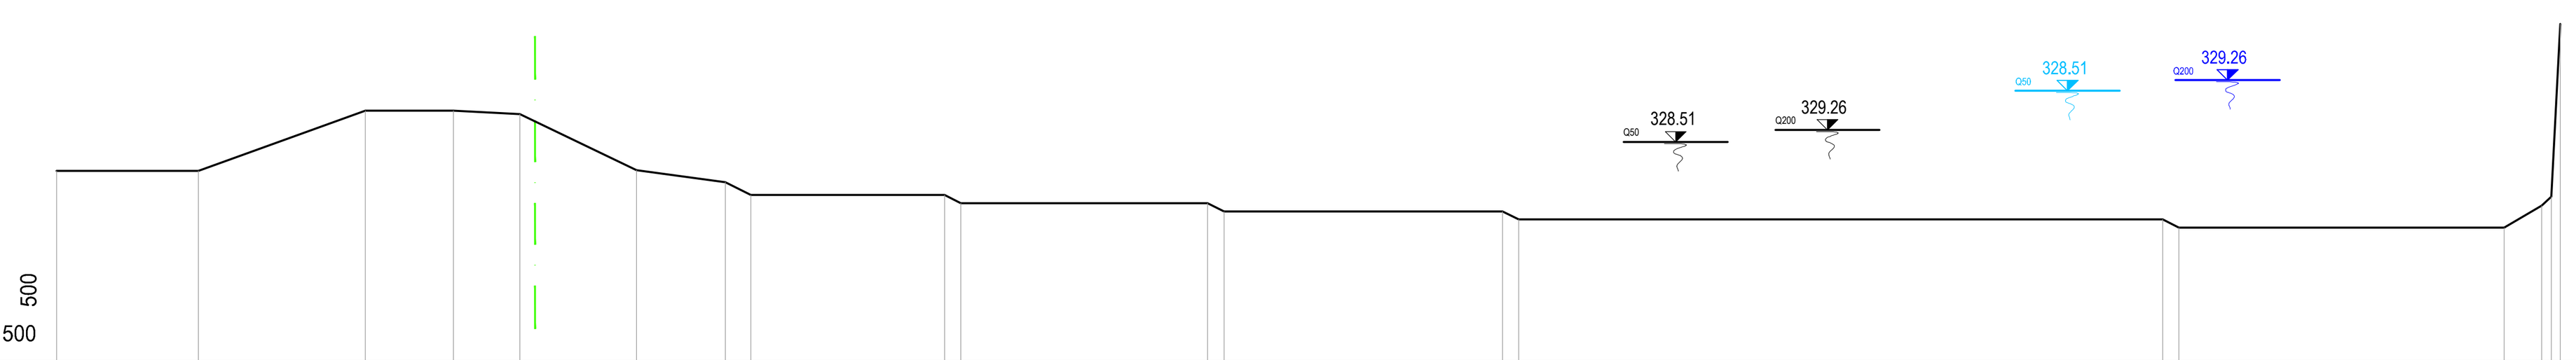

DISTANZE PROGRESSIVE	0.00	8.74	18.99	24.41	28.49	35.68	41.13	42.70	54.61	55.61	70.80	71.80	88.93	89.93	129.52	130.52	150.52	152.84	[illegible]	[illegible]
DISTANZE PARZIALI	8.74	10.26	5.41	4.09	7.19	5.45	1.56	11.91	1.00	15.18	1.00	17.13	1.00	39.59	1.00	20.00	2.32	0.58	0.53	
QUOTE	326.71	326.71	330.43	330.43	330.21	326.76	326.01	325.23	325.23	324.73	324.73	324.23	324.23	323.73	323.73	323.23	323.23	324.58	[illegible]	335.79

SEZIONE 6.055

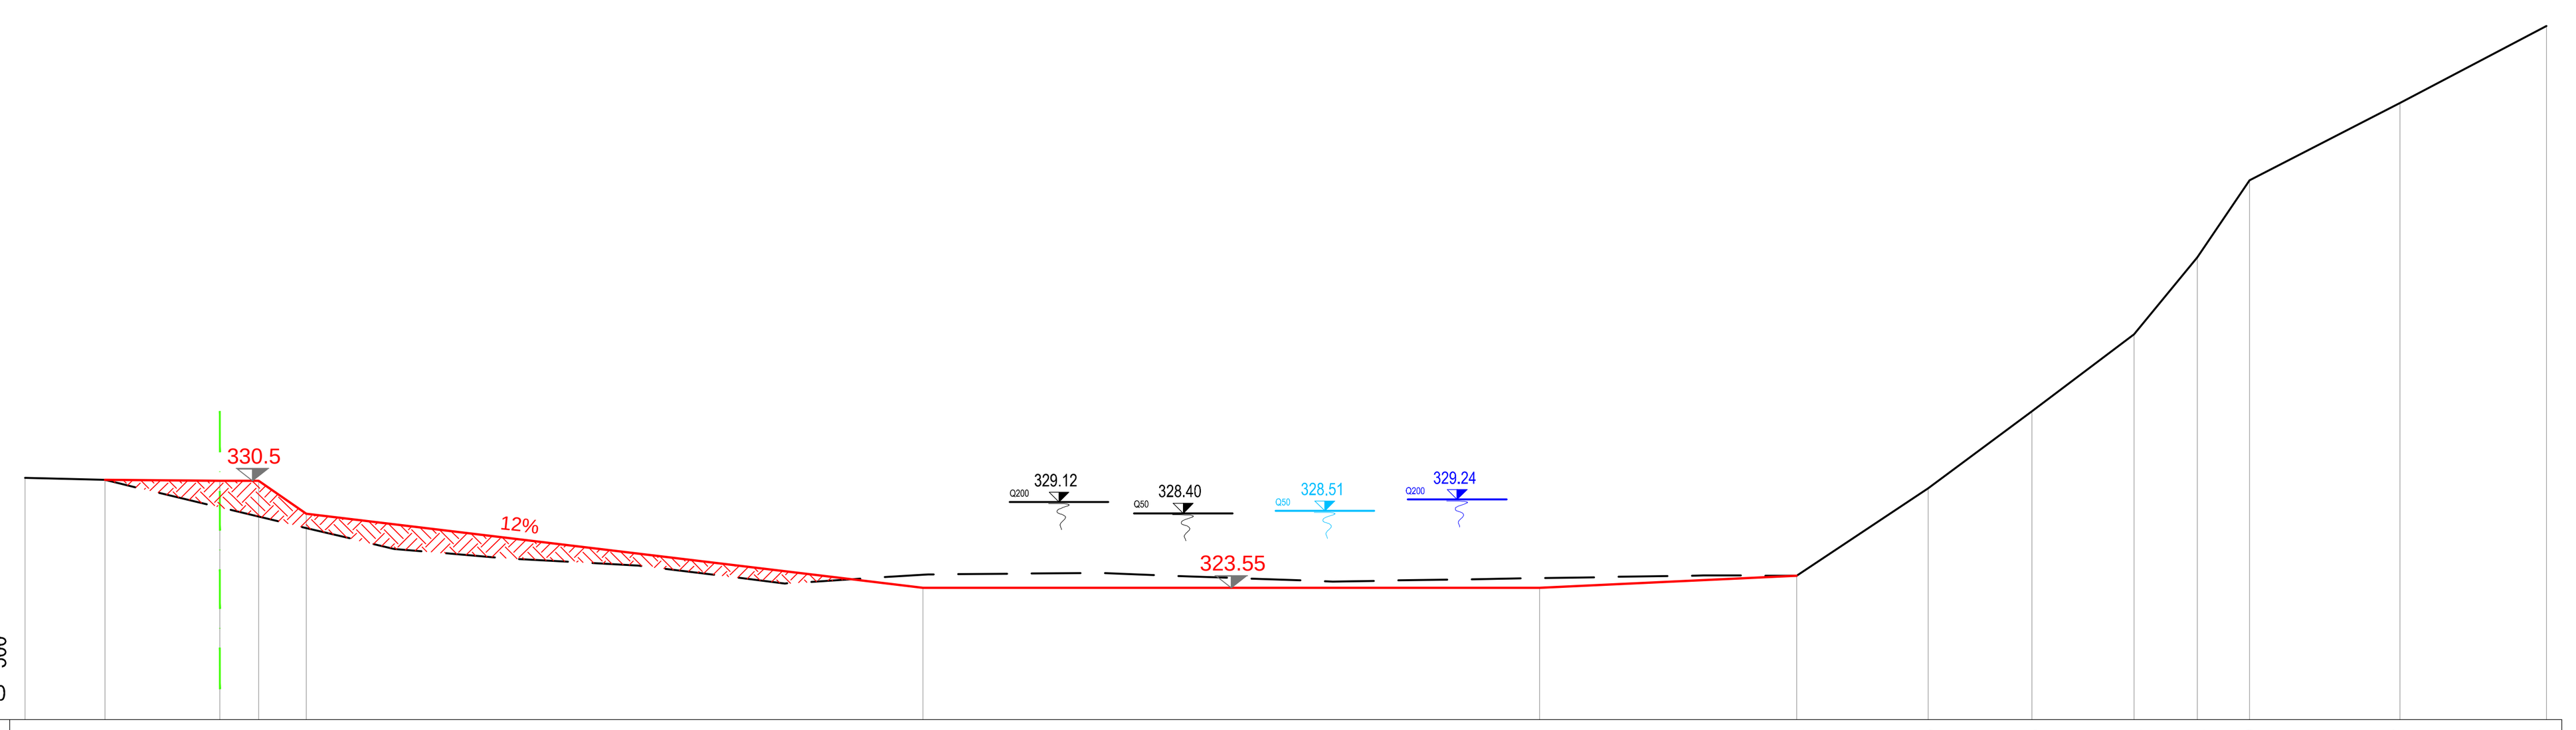


DISTANZE PROGRESSIVE	0.00	5.18	12.63	15.15	18.23	58.25	98.25	114.92	123.46	130.18	136.82	140.92	144.30	154.07	163.57
DISTANZE PARZIALI	5.18	7.45	2.52	3.08	40.02	40.00	16.67	8.54	6.72	6.64	4.10	3.38	9.77	9.50	
QUOTE	330.69	330.55	330.50	330.50	328.35	323.55	323.55	324.34	330.00	335.00	340.00	345.00	350.00	355.00	360.00

LEGENDA


- LIMITE DEMANIALE
- STATO ATTUALE PELO LIBERO 50-ENNALE (328.30)
- STATO ATTUALE PELO LIBERO 200-ENNALE (329.05)
- STATO DI PROGETTO PELO LIBERO 50-ENNALE (328.31)
- STATO DI PROGETTO PELO LIBERO 200-ENNALE (329.43)

SEZIONE 6.06

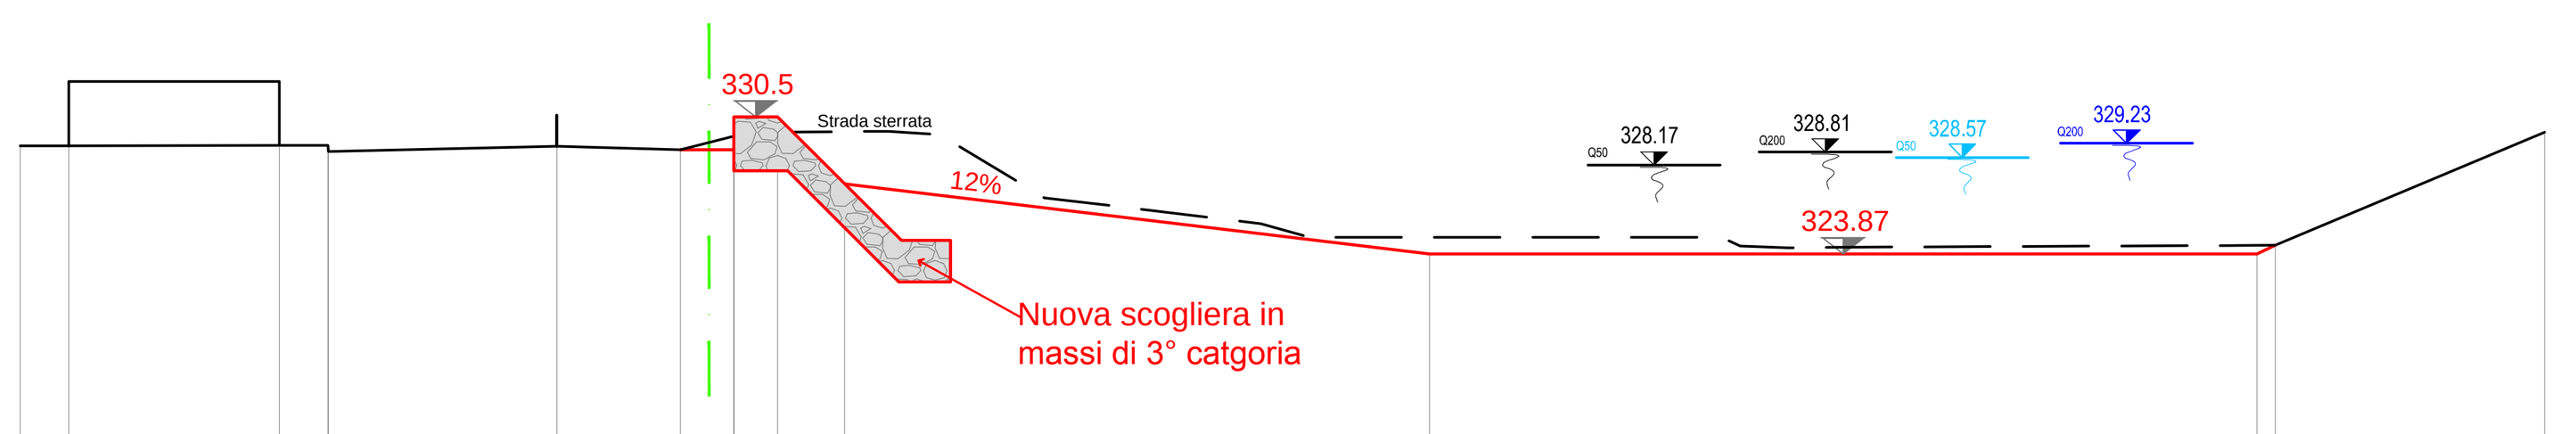

DISTANZE PROGRESSIVE	0.00	2.35	12.54	14.90	25.96	31.92	34.51	36.63	39.86	68.14	108.15	109.03	122.06	
DISTANZE PARZIALI	2.35	10.19	2.35	0.00	11.06	5.96	2.59	2.12	3.23	28.27	40.01	0.89	13.03	
QUOTE	329.09	329.09	329.13	329.13	328.83	329.08	328.90	328.90	330.50	330.50	327.27	323.87	323.87	324.29	329.75

SEZIONE 6.1

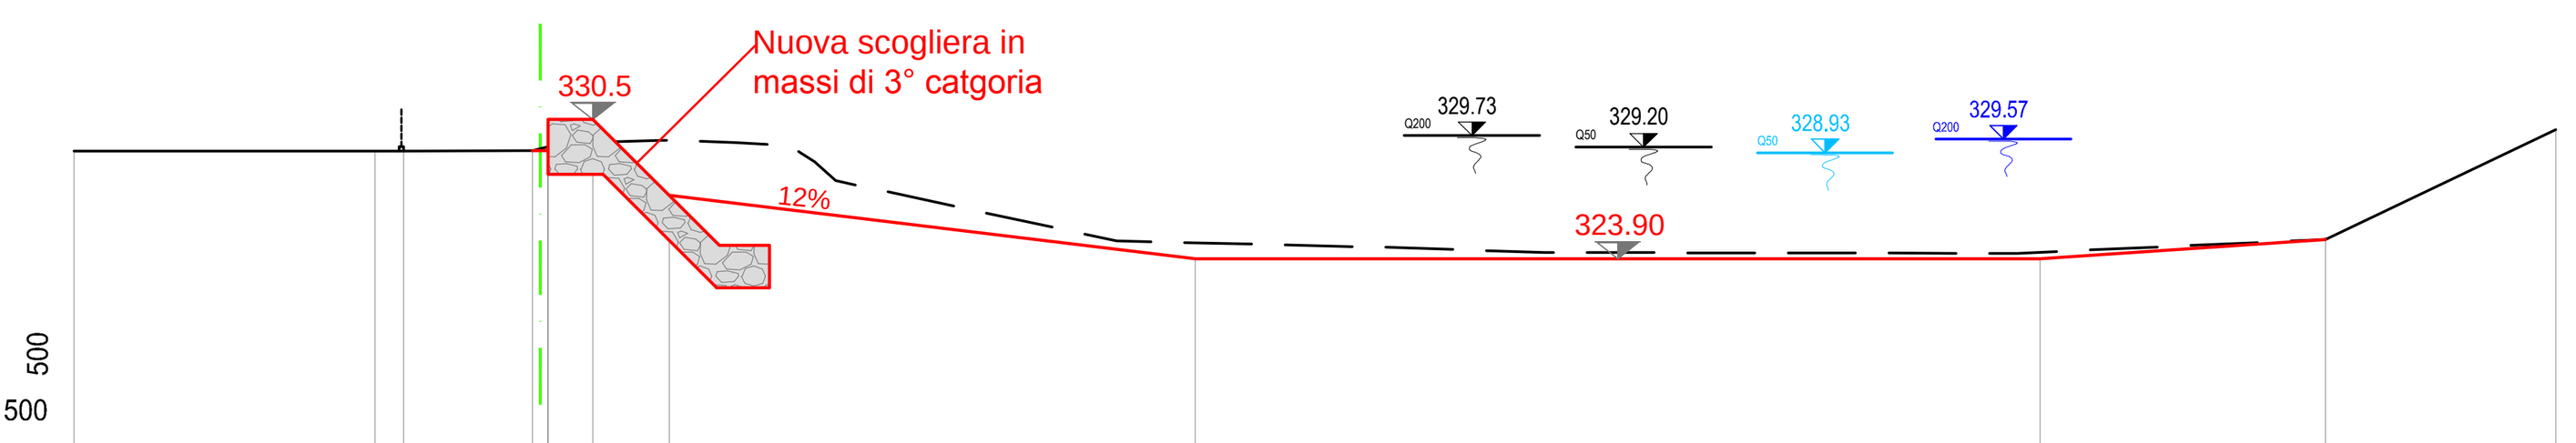

DISTANZE PROGRESSIVE	0.00	14.25	15.60	21.70	22.44	24.56	28.17	53.06	93.06	106.56	117.46
DISTANZE PARZIALI	14.25	1.34	6.10	0.74	2.12	3.61	24.88	40.00	13.50	10.90	
QUOTE	329.00	329.00	329.00	329.02	329.02	330.50	330.50	326.89	323.90	323.90	324.81	330.00

ITEC engineering

COMUNE DI RONCO SCRIVIA

Committente: COMUNE DI RONCO SCRIVIA

Livello di progetto: Studio Fattibilità

Titolo:

SISTEMAZIONE IDRAULICA DEL TORRENTE SCRIVIA IN LOCALITA' CAMPI SPORTIVI IN COMUNE DI RONCO SCRIVIA

STUDIO DI FATTIBILITÀ LOTTO I

Tavola n°: **IDR-007**

Scala: 1:500

Oggetto:

SEZIONI IDRAULICHE STATO DI PROGETTO 1 di 2
CONFRONTO CON STATO ATTUALE

Codice Progetto: P059-17

Nome File: P059-17-F-DI-IDR-007-B

Firme:

Dott. Ing. PIETRO MISURALE N° 5390A — Ordine degli Ingegneri della Provincia di Genova

Dott. Ing. DOMENICO ROCCA N° 5626A — Ordine degli Ingegneri della Provincia di Genova

Rev.	Modifiche / Revisioni	Redatto	Data	Contr./Appr.	Data
A	PRIMA EMISSIONE	LC / -	08-08-2017	DR/PM	10-08-2017
B	AGGIORNAMENTO INTERVENTI DI SISTEMAZIONE	LC / SN	04/12/2017	DR/PM	05/12/2017
-	-	- / -	-	-	-
-	-	- / -	-	-	-

ITEC engineering S.r.l.
19038 SARZANA (SP) Via Variante Aurelia, 98 TEL. +39 0187 610532 FAX +39 0187 610775 info@itec-engineering.it
16129 GENOVA Via Antonio Cecchi, 7/9-10 TEL. +39 010 5959690 FAX +39 010 5848355 www.itec-engineering.it

Sistema Certificato UNI EN ISO 9001 SC 10-2588/IAF 34

E' vietata a norma di legge la riproduzione, anche parziale, non autorizzata di questo documento.