

SEZIONE 6.2

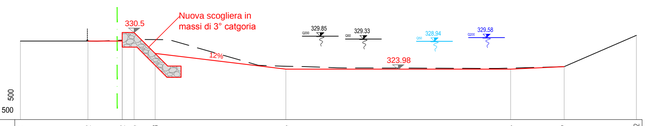


DISTANZE PROGRESSIVE	0.00		12.02	18.12	20.24	23.98		47.24			87.24	96.77		109.62
DISTANZE PARZIALI		12.02		6.10	2.12	3.74	23.25		40.00		9.53		12.85	
QUOTE	328.97		328.87	328.87 328.87	330.50	330.50	326.77	323.98			323.98	324.44		330.00

SEZIONE 6.3

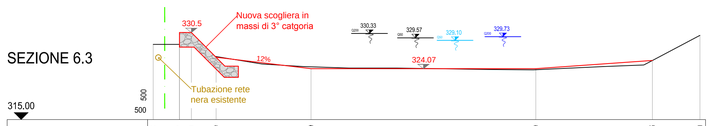

DISTANZE PROGRESSIVE	0.00		4.67	6.79		11.19		28.09			68.09	88.83		97.30
DISTANZE PARZIALI		4.67		2.12	4.40		16.90		40.00		20.74		8.48	
QUOTE	328.39		328.39 328.39	330.50	330.50	326.10		324.07			324.07	325.52		330.00

SEZIONE 6.4

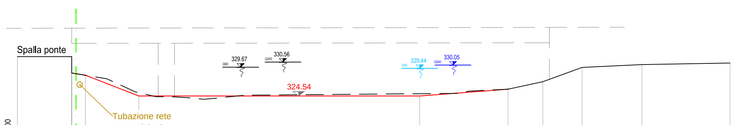


DISTANZE PROGRESSIVE	0.00		9.67	12.07	21.61			71.61		87.30	93.50	100.49	111.13	126.82
DISTANZE PARZIALI		9.67	0.00 2.40	9.54		50.00			15.69		6.20	6.99	10.64	15.69
QUOTE	331.54		331.54 328.62 328.23		324.54			324.54		325.74	327.07	329.61	330.12	330.39

SEZIONE 7




DISTANZE PROGRESSIVE	0.00			16.83	17.72	20.12	22.99	33.57			78.57	88.18	104.38	111.37	122.01	137.70
DISTANZE PARZIALI		16.83		0.89 2.40	2.40	2.87			10.59	45.00		19.60	6.20	6.99	10.64	15.69
QUOTE	330.33			329.94 328.62 328.23	328.62	328.62		324.68			324.68	325.74	327.07	329.61	330.12	330.39

SEZIONE 7.2

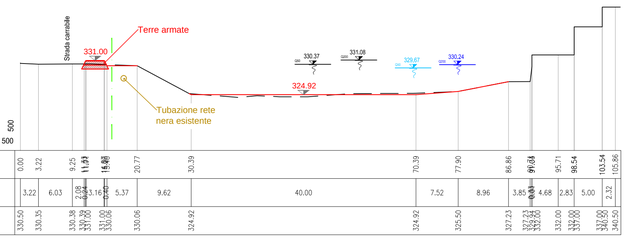

DISTANZE PROGRESSIVE	0.00	3.22	9.25	11.31 11.31	15.48 15.48	20.77	30.39		70.39	77.90	86.86	90.69 90.69	95.71	98.54	103.54 103.54	105.86		
DISTANZE PARZIALI		3.22	6.03	2.09 3.16	4.17	5.37	9.62	40.00		7.52	8.96	3.83 0.83	4.68	2.83	5.00	2.32		
QUOTE	330.50	330.35	330.38 330.28 330.08	330.08 330.08	330.06	330.06	324.92		324.92	325.50	327.23	327.23 332.00	332.00	333.00 333.00	337.00 337.00	340.50		

SEZIONE 8

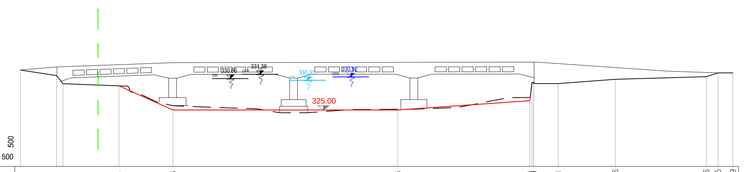

DISTANZE PROGRESSIVE	0.00	6.44 7.57		17.54	27.16			67.16		87.61 87.61	95.71	105.86	122.06 124.15	126.79
DISTANZE PARZIALI		6.44	1.13	9.97	9.62	40.00			23.48	0.00 4.38	10.15	16.20	2.09	2.64
QUOTE	332.14	331.15 329.71		329.33	325.02			325.02		325.02 329.73	329.73	330.48	330.96 331.63	331.63

LEGENDA

- LIMITE DEMANIALE
- STATO ATTUALE PELO LIBERO 50-ENNALE
- STATO ATTUALE PELO LIBERO 200-ENNALE
- STATO DI PROGETTO PELO LIBERO 50-ENNALE
- STATO DI PROGETTO PELO LIBERO 200-ENNALE

ITEC engineering

COMUNE DI RONCO SCRIVIA

Committente:
COMUNE DI RONCO SCRIVIA

Livello di progetto:
Studio Fattibilità

Titolo:

SISTEMAZIONE IDRAULICA DEL TORRENTE SCRIVIA IN LOCALITA' CAMPI SPORTIVI IN COMUNE DI RONCO SCRIVIA
STUDIO DI FATTIBILITÀ LOTTO I

Tavola n°:
IDR-008

Scala:
1:500

Oggetto:

SEZIONI IDRAULICHE STATO DI PROGETTO 2 di 2
CONFRONTO CON STATO ATTUALE

Codice Progetto:
P059-17

Nome File:
P059-17-F-DI-IDR-008-B

Firme:

Dott. Ing. PIETRO MISURALE 5390

Dott. Ing. DOMENICO ROCCA

Rev.	Modifiche / Revisioni	Redatto	Data	Contr./Appr.	Data
A	PRIMA EMISSIONE	LC -	08-08-2017	DR/PM	10-08-2017
B	AGGIORNAMENTO INTERVENTI DI SISTEMAZIONE	LC SN	04/12/2017	DR/PM	05/12/2017
-	-	- -	-	-	-
-	-	- -	-	-	-

ITEC engineering S.r.l.
19038 SARZANA (SP)
Via Variante Aurelia, 98
TEL. +39 0187 610532 FAX +39 0187 610775
info@itec-engineering.it

16129 GENOVA
Via Antonio Cecchi, 7/9-10
TEL. +39 010 5959690 FAX +39 010 5848355
www.itec-engineering.it

Sistema Certificato UNI EN ISO 9001 IQ 10-2588/IAF 34

E' vietata a norma di legge la riproduzione, anche parziale, non autorizzata di questo documento.