

Comune di Ronco Scrivia, Prot. N. 0002397 del 27-03-2018 in arrivo

PARTICOLARE PROTEZIONE RILEVATO CON GEOSTUOIA
- Scala 1:20 -


PIANTA

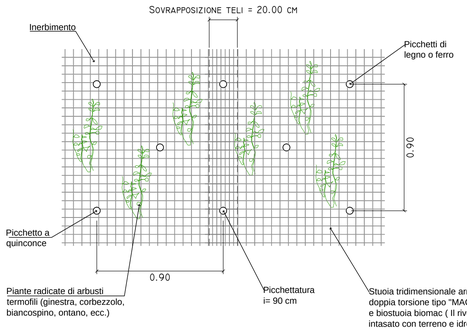

SEZIONE

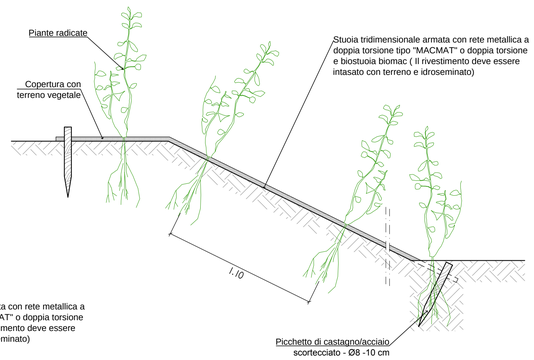

SEZIONE TIPO SISTEMAZIONE RILEVATO IN TERRA
- Scala 1:200 -

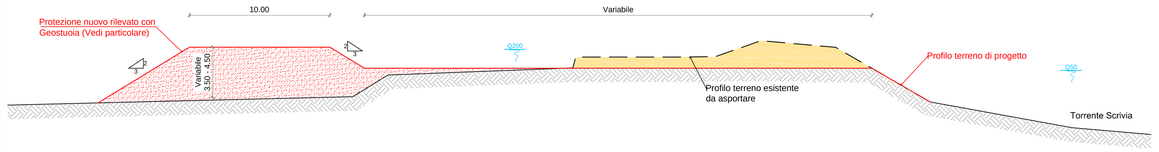

SEZIONE TIPO SCOGLIERA
- Scala 1:50 -

SEZIONE TIPO MURO IN C.A.
- Scala 1:50 -

DETTAGLIO DEL PARAMENTO FRONTALE
- Scala 1:20 -

REALIZZAZIONE DI ARGINE IN TERRA RINFORZATA
- Scala 1:50 -

RILEVATO BIFACCIALE

RILEVATO MONOFACCIALE

COMUNE DI RONCO SCRIVIA

Committente:
Comune di Ronco Scrivia

Livello di progetto:
Preliminare

Titolo:

SISTEMAZIONE IDRAULICA DEL TORRENTE SCRIVIA IN LOCALITA' CAMPI SPORTIVI IN COMUNE DI RONCO SCRIVIA
PROGETTO PRELIMINARE DI SISTEMAZIONE COMPLESSIVA

Tavola n°:
ARC-001

Oggetto:

PARTICOLARI

Scala:
Varie

Codice Progetto:
P059-17

Nome File:
P059-17-P-DI-ARC-001-A

Firme:

Dott. Ing. PIETRO MASURALI 5390

Dott. Ing. DOMENICO ROCCA

Rev.	Modifiche / Revisioni	Redatto	Data	Contr./Appr.	Data
A	PRIMA EMISSIONE	MB SN	21/03/2018	DM/PM	23/03/2018
-	-	- -	-	-	-
-	-	- -	-	-	-
-	-	- -	-	-	-

ITEC engineering S.r.l.
19038 SARZANA (SP)
Via Variante Aurelia, 9B
TEL. +39 0187 610532 FAX +39 0187 610775
info@itec-engineering.it

16129 GENOVA
Via Antonio Cecchi, 7/9-10
TEL. +39 010 5959690 FAX +39 010 5848355
www.itec-engineering.it

Sistema Certificato UNI EN ISO 9001 IQC 10-2588/IAF 34

E' vietata a norma di legge la riproduzione, anche parziale, non autorizzata di questo documento.