
Comune di Ronco Scrivia, Prot. N. 0002397 del 27-03-2018 in arrivo

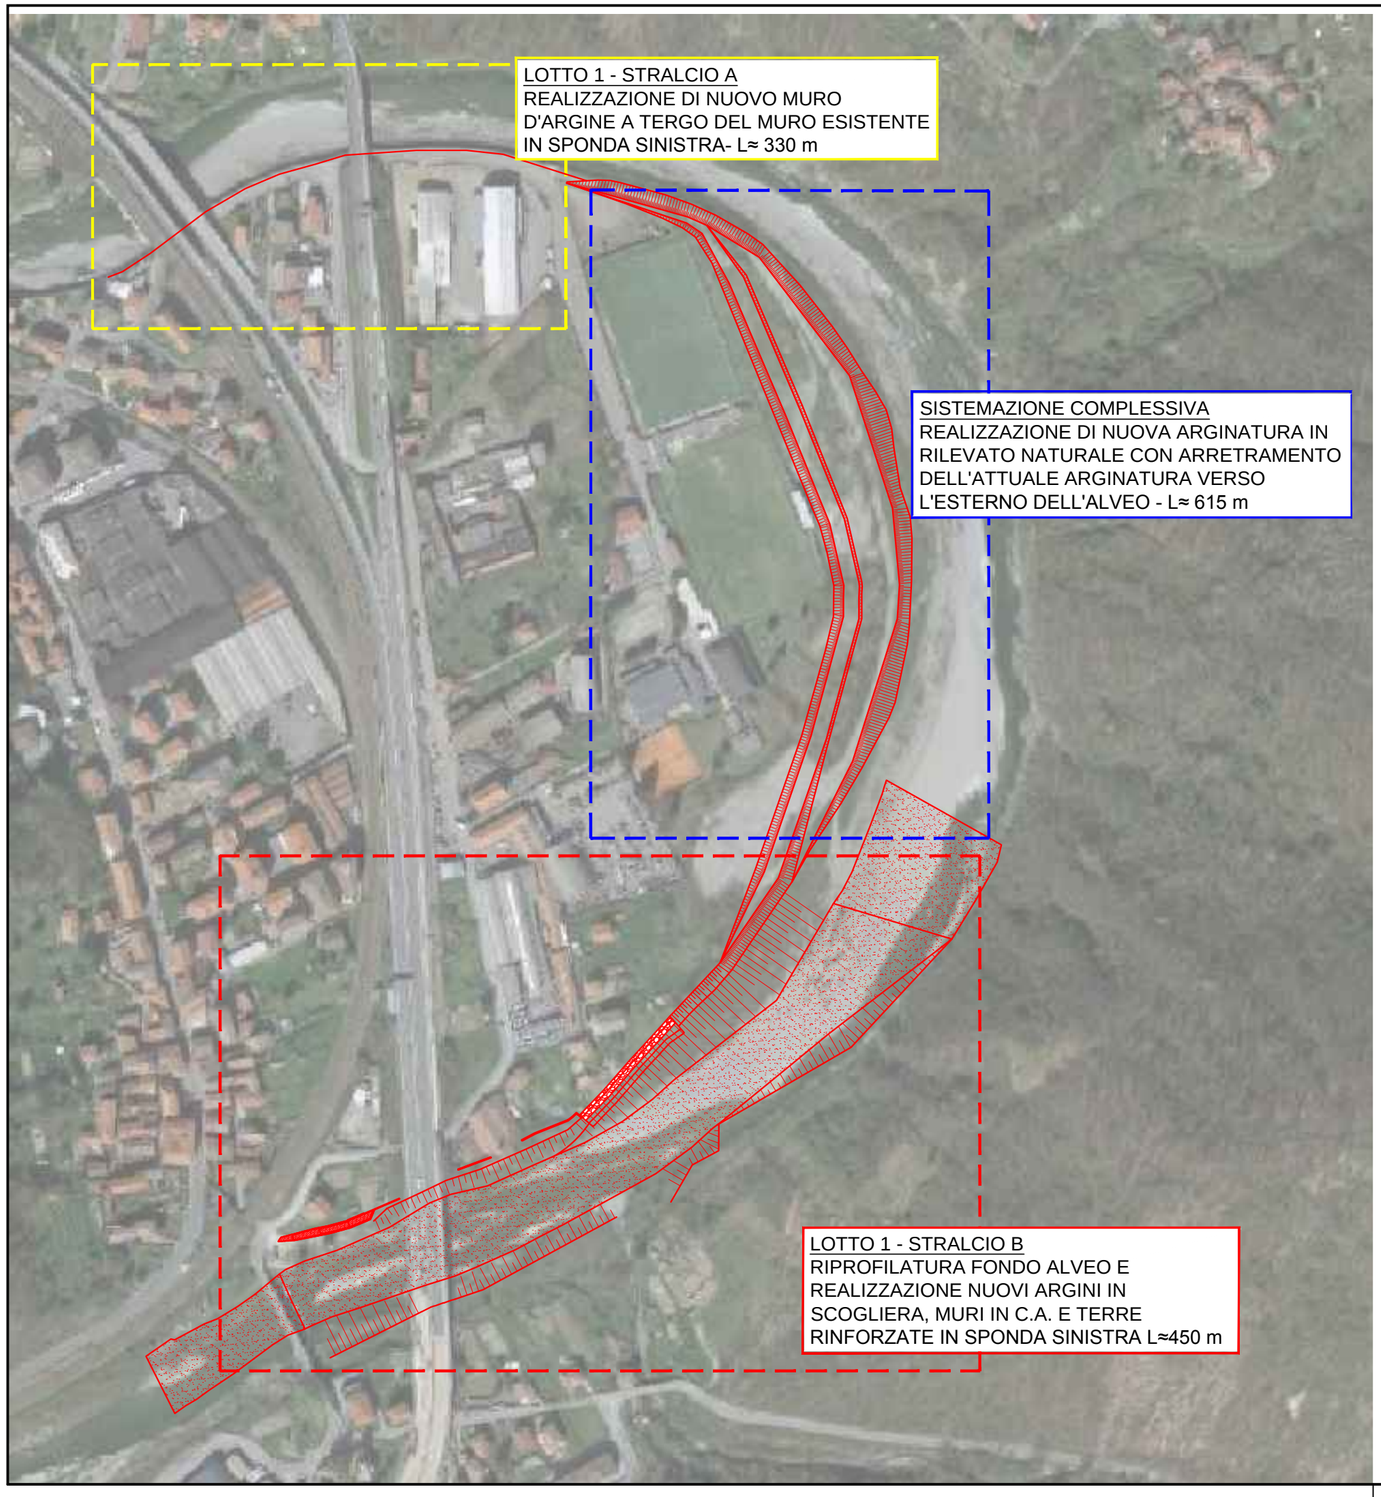

ITEC engineering

COMUNE DI RONCO SCRIVIA

Committente:
Comune di Ronco Scrivia

Titolo:

SISTEMAZIONE IDRAULICA DEL TORRENTE SCRIVIA IN LOCALITA' CAMPI SPORTIVI IN COMUNE DI RONCO SCRIVIA
PROGETTO PRELIMINARE DI SISTEMAZIONE COMPLESSIVA

Livello di progetto:
Preliminare

Tavola n°:
GEN-002

Oggetto:

ORTOFOTO CON INTERVENTI DI SISTEMAZIONE

Scala:
Fuori scala

Codice Progetto:
P059-17

Firme:

Nome File:
P059-17-P-DI-GEN-002-A

ORDINE DEGLI INGEGNERI DELLA PROVINCIA DI GENOVA
Dott. Ing. PIETRO MISURALE N° 5390A

ORDINE DEGLI INGEGNERI DELLA PROVINCIA DI GENOVA
Dott. Ing. DOMENICO ROCCA SEZ. A

Rev.	Modifiche / Revisioni	Redatto	Data	Contr./Appr.	Data
A	PRIMA EMISSIONE	MB SN	21/03/2018	DM/PM	23/03/2018
-	-	- -	-	-	-
-	-	- -	-	-	-
-	-	- -	-	-	-

ITEC engineering S.r.l.
19038 SARZANA (SP)
Via Variante Aurelia, 98
TEL. +39 0187 610532 FAX +39 0187 610775
info@itec-engineering.it

16129 GENOVA
Via Antonio Cecchi, 7/9-10
TEL. +39 010 5959690 FAX +39 010 5848355
www.itec-engineering.it

Sistema Certificato
UNI EN ISO 9001
SC 10-2588/IAF 34

E' vietata a norma di legge la riproduzione, anche parziale, non autorizzata di questo documento.