
Comune di Ronco Scrivia, Prot. N. 0002397 del 27-03-2018 in arrivo


Sezione 6.2
Scala 1:500

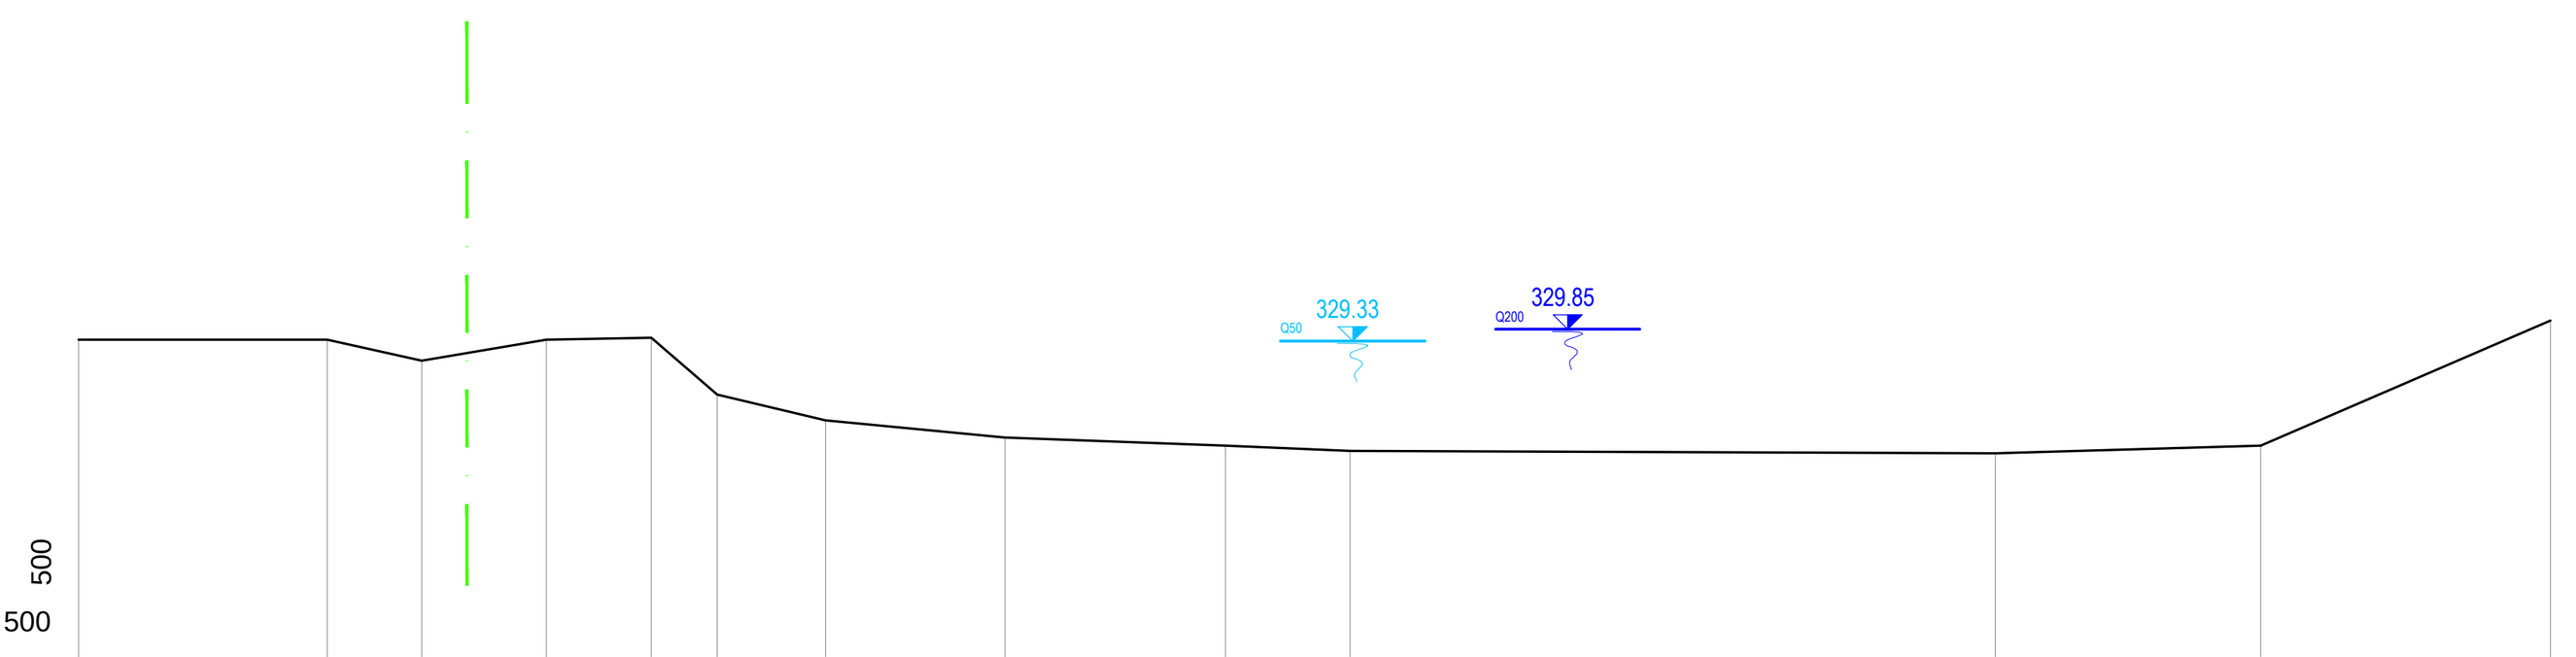

315.00 500 500

DISTANZE PROGRESSIVE	0.00	11.03	15.22	20.74	330.50 25.40	28.32 325.59 296.98	33.12	41.08	324.17 50.85 323.94	56.39	85.00	323.94 96.77	109.62
DISTANZE PARZIALI	11.03	4.19	5.52	4.65	2.92	4.80	7.96	9.77	5.54	28.61	11.77	12.85	
QUOTE TERRENO	329.15	329.15	328.20	329.14	329.23	326.71	325.56	324.79	324.44	324.21	324.11	324.44	330.00


Sezione 6.3
Scala 1:500

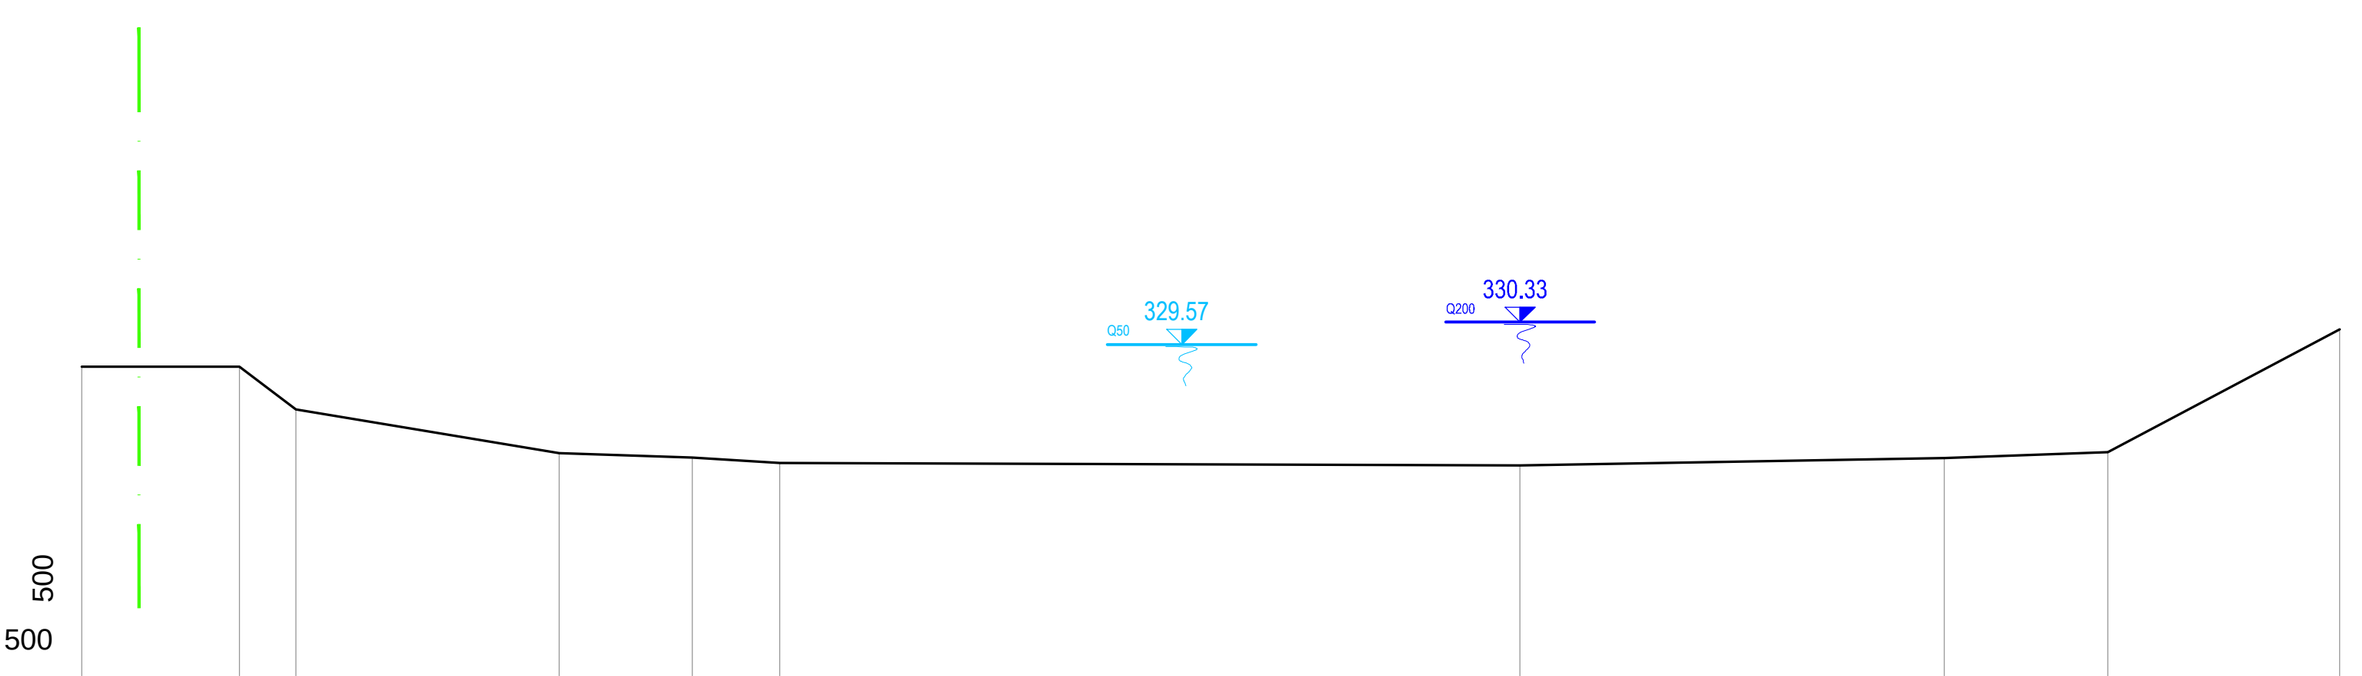

315.00 500 500

DISTANZE PROGRESSIVE	0.00	6.79	9.23	20.58	26.31	30.08	61.99	80.28	87.30	97.30
DISTANZE PARZIALI	6.79	2.45	11.34	5.73	3.77	31.90	18.29	7.03	10.00	
QUOTE TERRENO	328.39	328.39	326.55	324.67	324.47	324.25	324.14	324.45	324.72	330.00


Sezione 6.4
a valle del ponte dell'autostrada
Scala 1:500

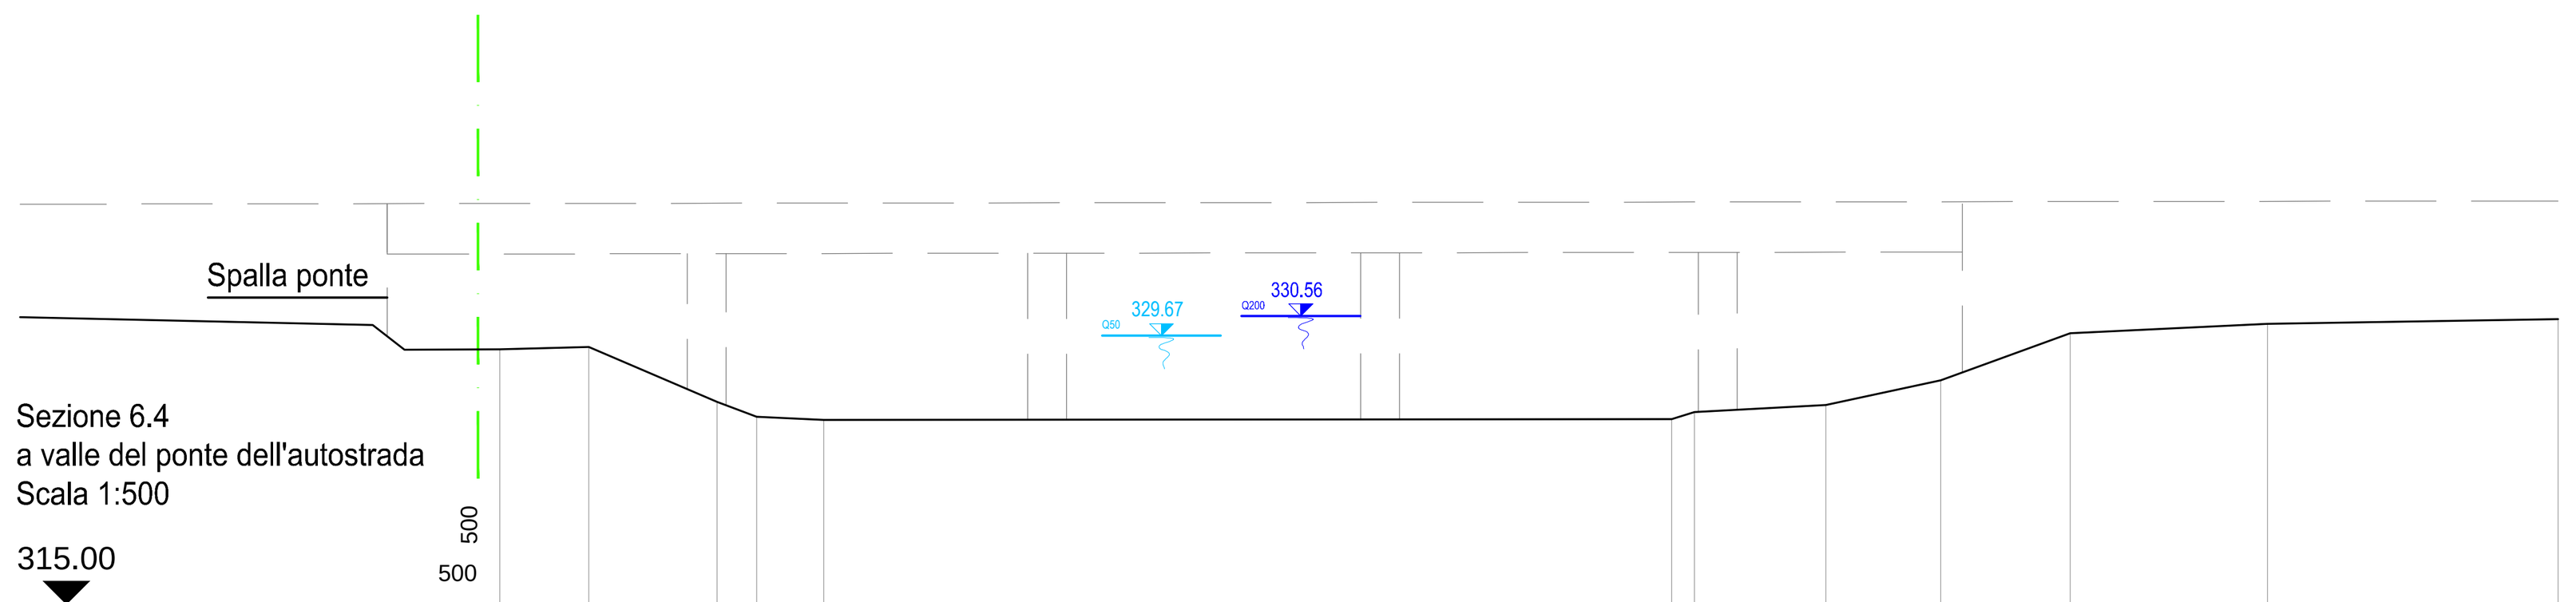

315.00 500 500

DISTANZE PROGRESSIVE	0.00	4.80	11.72	13.87	17.47	63.24	64.47	71.56	77.76	84.75	95.39	111.08
DISTANZE PARZIALI	4.80	6.92	2.15	3.61	45.76	1.23	7.09	6.20	6.99	10.64	15.69	
QUOTE TERRENO	328.76	328.87	325.91	325.11	324.94	324.99	325.37	325.74	327.07	329.61	330.12	330.39


Sezione 7
a monte del ponte dell'autostrada
Scala 1:500

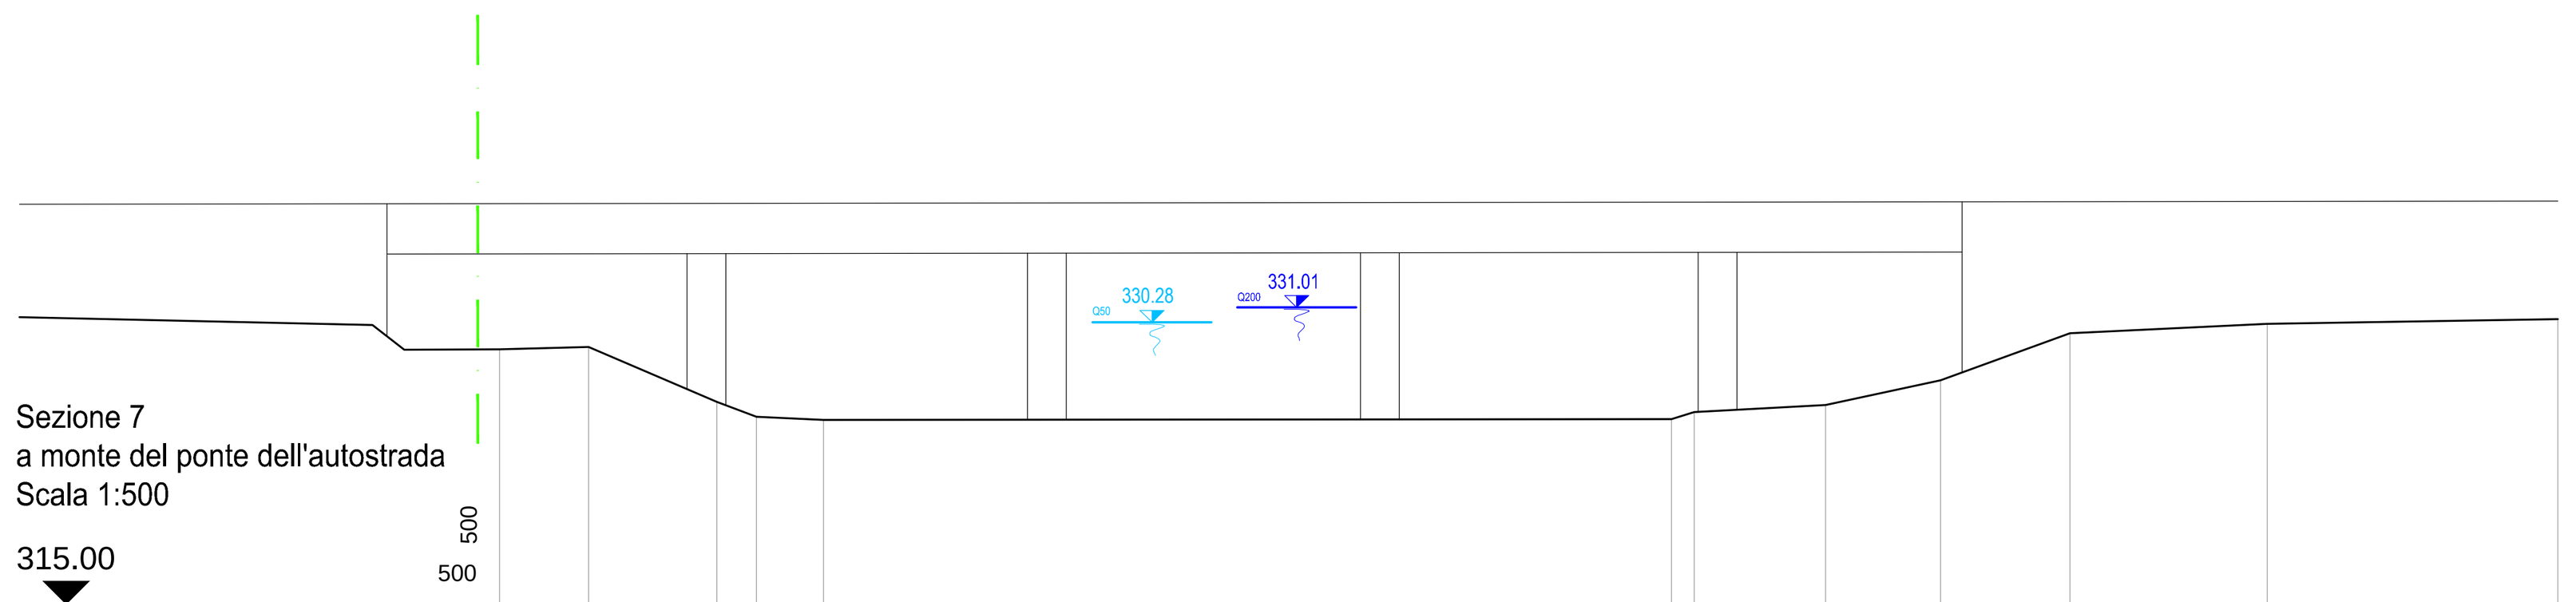

315.00 500 500

DISTANZE PROGRESSIVE	0.00	4.80	11.72	13.87	17.47	63.24	64.47	71.56	77.76	84.75	95.39	111.08
DISTANZE PARZIALI	4.80	6.92	2.15	3.61	45.76	1.23	7.09	6.20	6.99	10.64	15.69	
QUOTE TERRENO	328.76	328.87	325.91	325.11	324.94	324.99	325.37	325.74	327.07	329.61	330.12	330.39


Sezione 7.2
a valle del ponte di Via delle Piane
Scala 1:500

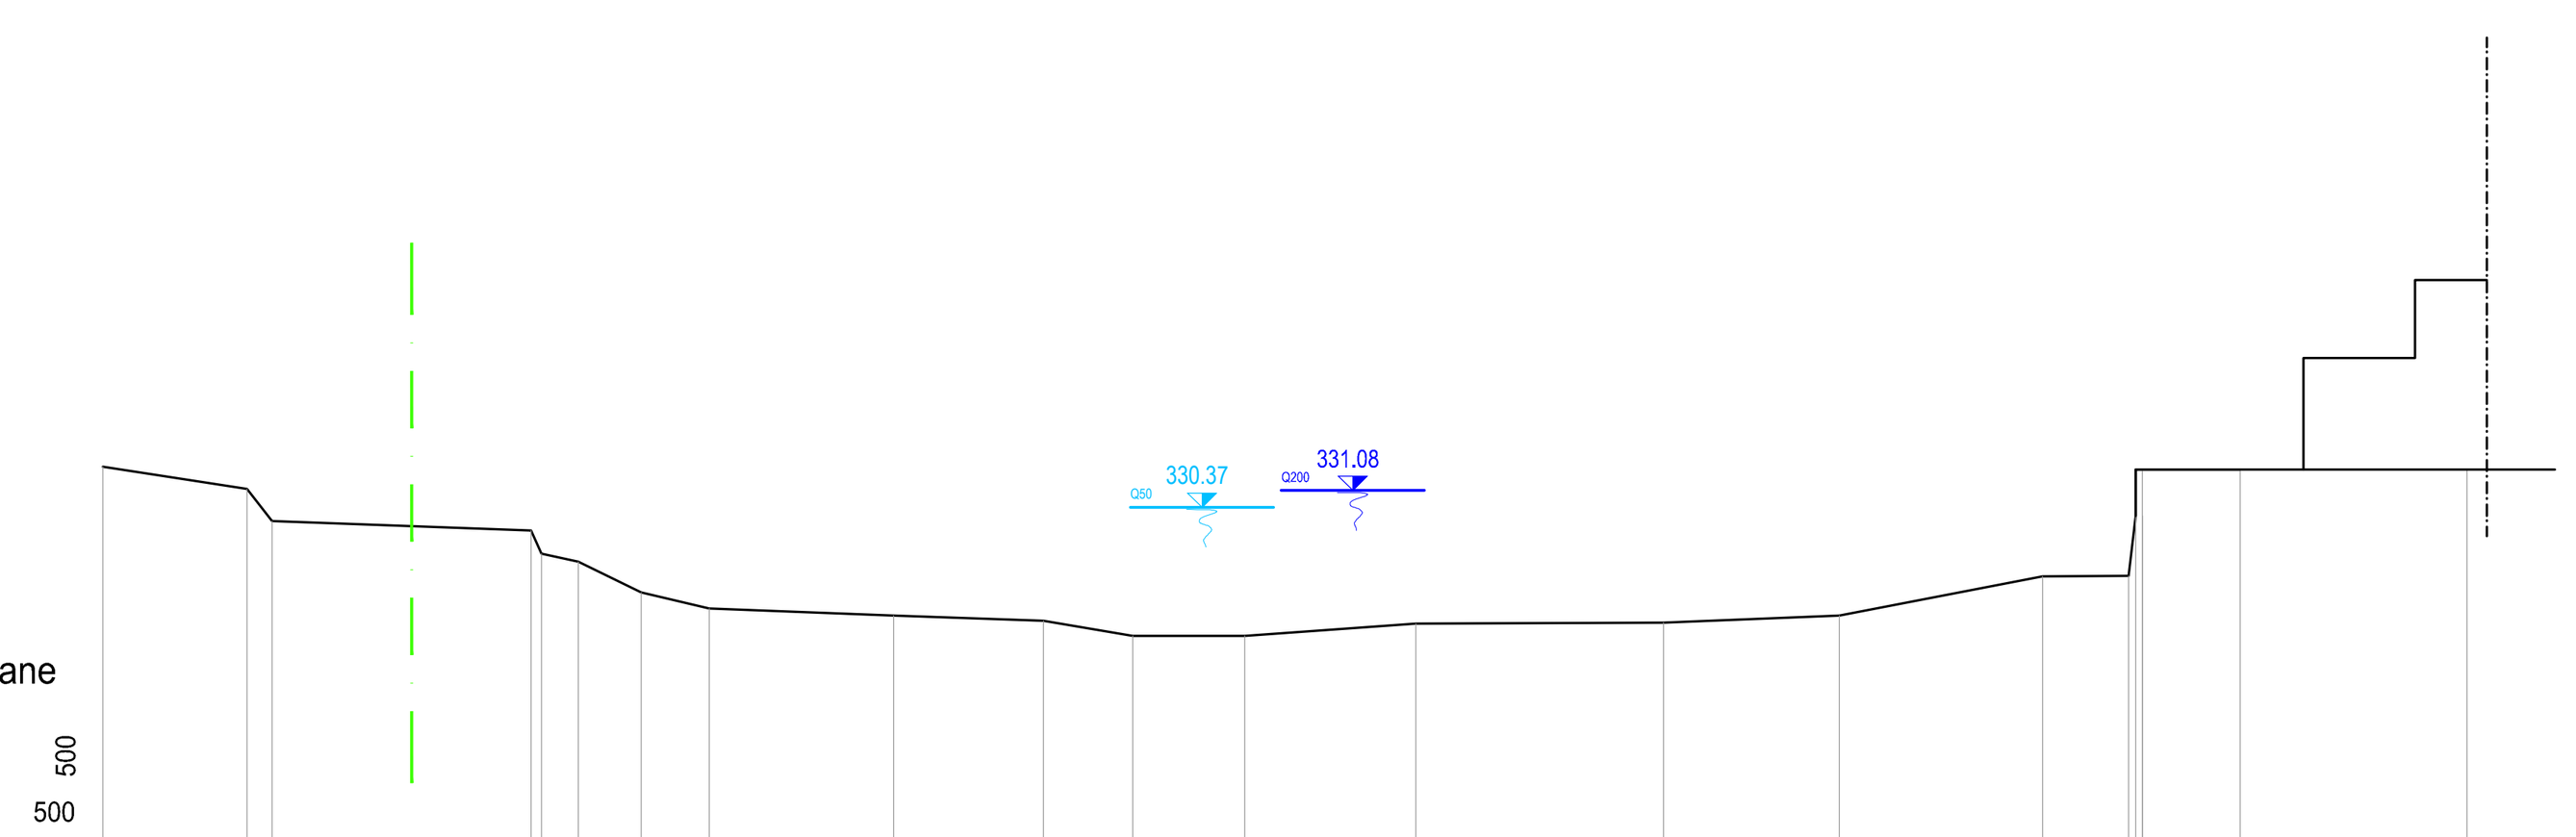

315.00 500 500

DISTANZE PROGRESSIVE	0.00	6.44	7.57	19.18	19.64	21.29	24.11	27.16	35.41	42.11	46.12	51.14	58.79	69.89	77.77	86.86	90.71	91.33	95.71	105.86	
DISTANZE PARZIALI	6.44	1.13	11.61	0.46	1.65	2.82	3.05	8.25	6.70	4.01	5.02	7.65	11.10	7.88	9.09	3.85	0.32	0.30	4.38	10.15	
QUOTE TERRENO	332.14	331.15	329.71	329.27	328.25	327.88	326.51	325.78	325.46	325.23	324.55	324.55	325.10	325.16	325.47	327.23	327.25	329.94	329.73	329.73	330.48

Sezione 8
a monte del ponte di Via delle Piane
Scala 1:500

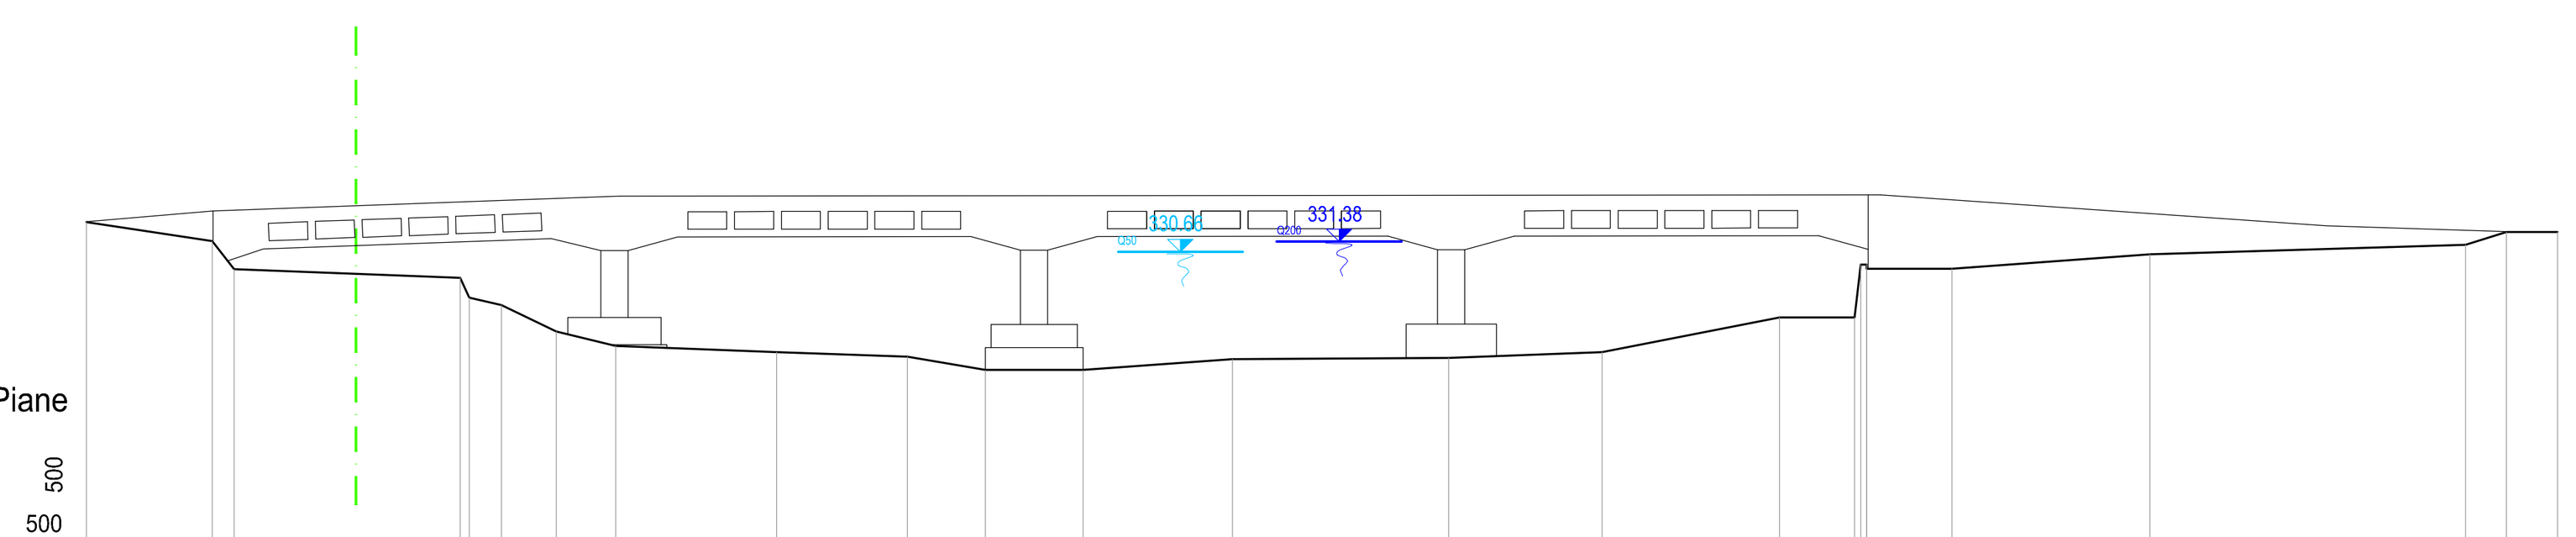

315.00 500 500

DISTANZE PROGRESSIVE	0.00	6.44	7.57	19.18	19.64	21.29	24.11	27.16	35.41	42.11	46.12	51.14	58.79	69.89	77.77	86.86	90.71	91.33	95.71	105.86	122.06	124.15	126.79	
DISTANZE PARZIALI	6.44	1.13	11.61	0.46	1.65	2.82	3.05	8.25	6.70	4.01	5.02	7.65	11.10	7.88	9.09	3.85	0.32	0.30	4.38	10.15	16.20	2.09	2.64	
QUOTE TERRENO	332.14	331.15	329.71	329.27	328.25	327.88	326.51	325.78	325.46	325.23	324.55	324.55	325.10	325.16	325.47	327.23	327.25	329.94	329.73	329.73	330.48	330.96	331.63	331.63

LEGENDA

- LIMITE DEMANIALE
- 328.30 — STATO ATTUALE PELO LIBERO 50-ENNALE
- 329.05 — STATO ATTUALE PELO LIBERO 200-ENNALE

ITEC engineering

COMUNE DI RONCO SCRIVIA

Committente:
Comune di Ronco Scrivia

Livello di progetto:
Preliminare

Titolo:

SISTEMAZIONE IDRAULICA DEL TORRENTE SCRIVIA IN LOCALITA' CAMPI SPORTIVI IN COMUNE DI RONCO SCRIVIA
PROGETTO PRELIMINARE DI SISTEMAZIONE COMPLESSIVA

Tavola n°:
IDR-003

Scala:
1:500

Oggetto:

STATO ATTUALE:

- SEZIONI IDRAULICHE (2/2)

Codice Progetto:
P059-17

Nome File:
P059-17-P-DI-IDR-003-A

Firme:



Rev.	Modifiche / Revisioni	Redatto	Data	Contr./Appr.	Data
A	PRIMA EMISSIONE	MB / SN	21/03/2018	DM/PM	23/03/2018
-	-	- / -	-	-	-
-	-	- / -	-	-	-
-	-	- / -	-	-	-

ITEC engineering S.r.l.
19038 SARZANA (SP)
Via Variante Aurelia, 98
TEL. +39 0187 610532 FAX +39 0187 610775
info@itec-engineering.it

16129 GENOVA
Via Antonio Cecchi, 7/9-10
TEL. +39 010 5959690 FAX +39 010 5848355
www.itec-engineering.it

Sistema Certificato UNI EN ISO 9001 SC 10-2588/IAF 34

E' vietata a norma di legge la riproduzione, anche parziale, non autorizzata di questo documento.