
Comune di Ronco Scrivia, Prot. N. 0002397 del 27-03-2018 in arrivo


PLANIMETRIA GENERALE

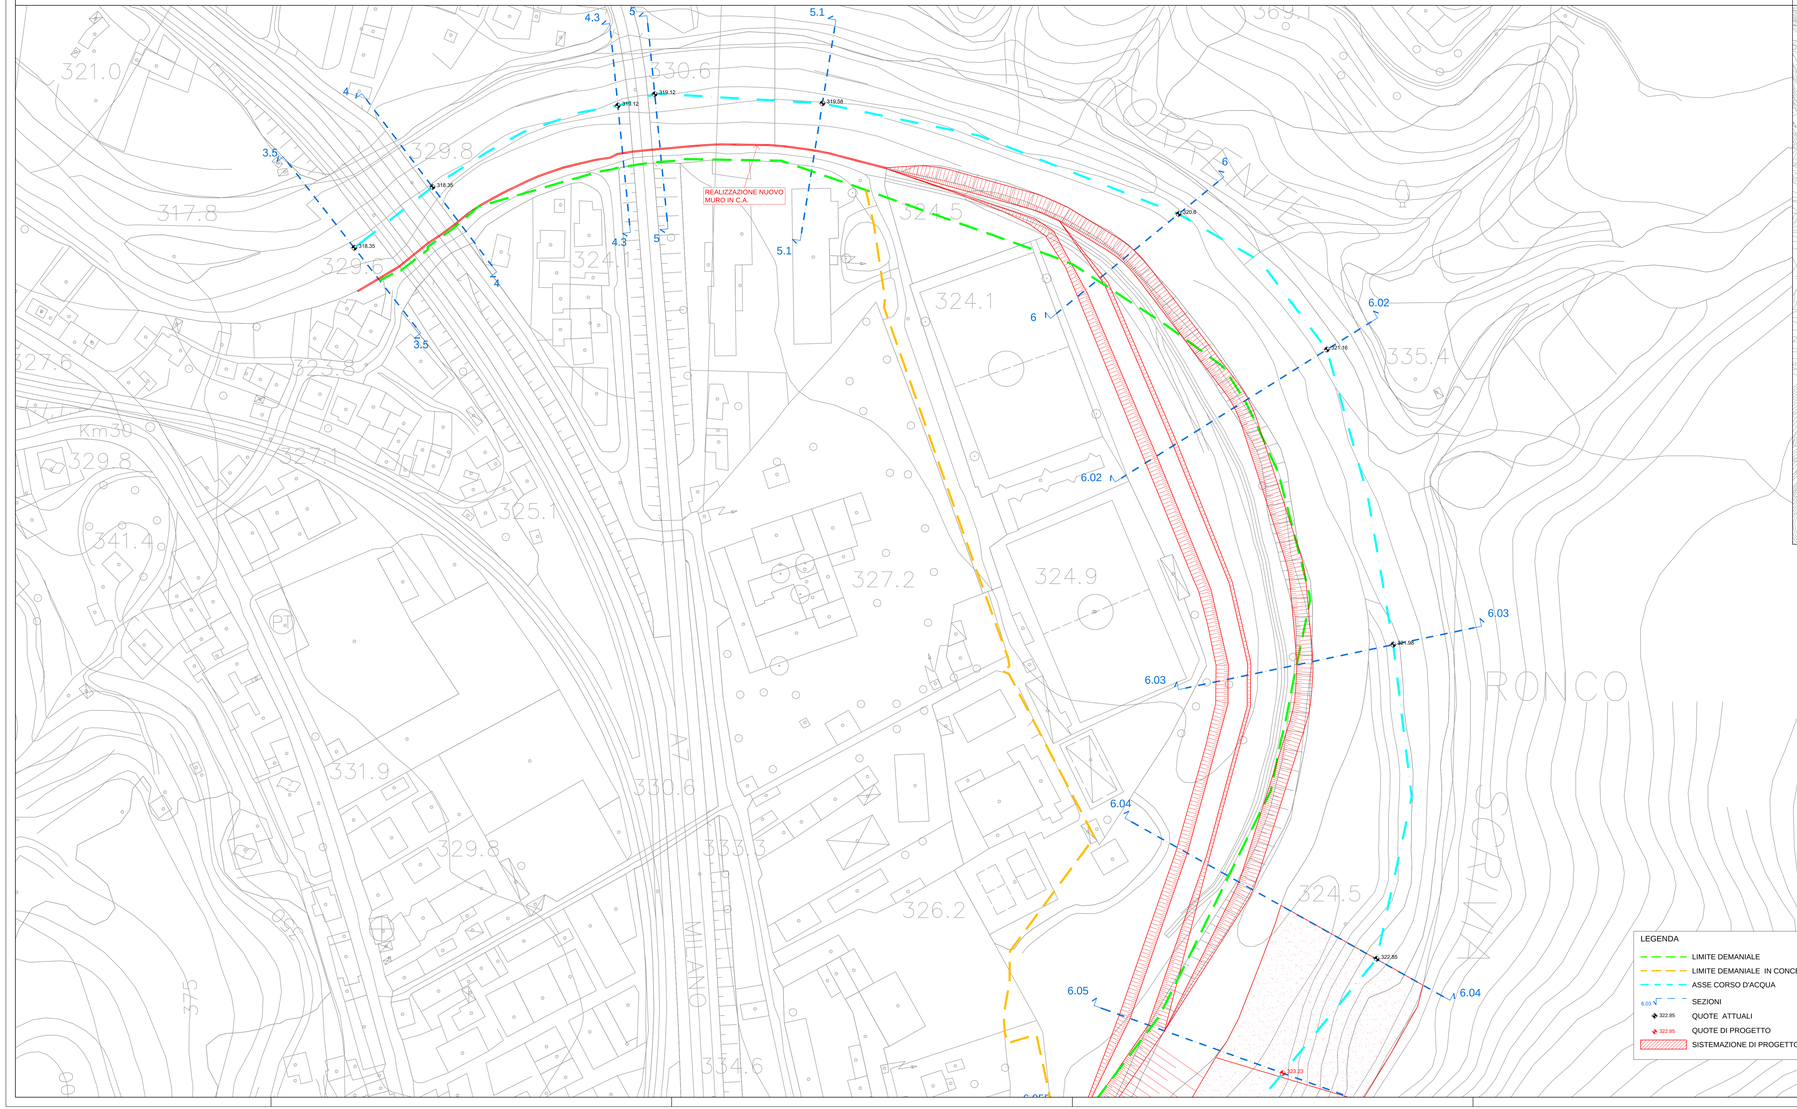

LEGENDA

- LIMITE DEMANIALE
- LIMITE DEMANIALE IN CONCESSIONE
- ASSE CORSO D'ACQUA
- SEZIONI
- 322.85 QUOTE ATTUALI
- 322.85 QUOTE DI PROGETTO
- SISTEMAZIONE DI PROGETTO

KEY - PLAN

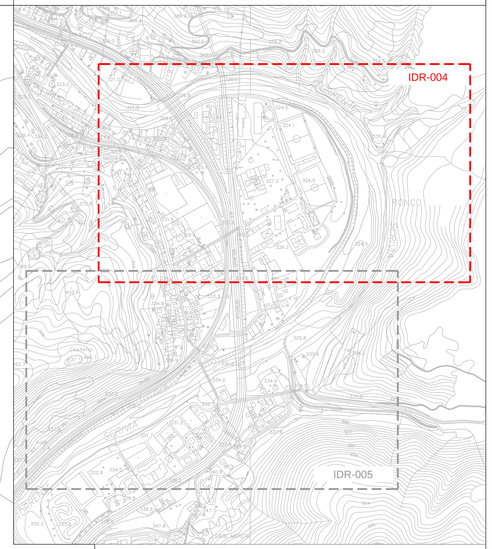

ITEC engineering

COMUNE DI RONCO SCRIVIA

Committente:
Comune di Ronco Scrivia

Titolo:

SISTEMAZIONE IDRAULICA DEL TORRENTE SCRIVIA IN LOCALITA' CAMPI SPORTIVI IN COMUNE DI RONCO SCRIVIA
PROGETTO PRELIMINARE DI SISTEMAZIONE COMPLESSIVA

Livello di progetto:
Preliminare

Tavola n°:
IDR-004

Oggetto:

PLANIMETRIA STATO DI PROGETTO 1 DI 2

Scala:
VARIE

Codice Progetto:
P059-17

Firme:

Nome File:
P059-17-P-DI-IDR-004-A

Rev.	Modifiche / Revisioni	Redatto	Data	Contr./Appr.	Data
A	PRIMA EMISSIONE	MB SN	21/03/2018	DM/PA	23/03/2018
-	-	-	-	-	-
-	-	-	-	-	-
-	-	-	-	-	-

ITEC engineering S.r.l.
19038 SARZANA (SP)
Via Mazzini, 23
TEL. +39 0187 610552 FAX +39 0187 610775
info@itec-engineering.it

16129 GENOVA
Via Antonio Cecchi, 19-10
TEL. +39 010 5959690 FAX +39 010 5848555
www.itec-engineering.it

Sistema Certificato UNI EN ISO 9001 SC 10-2080MP 34

E' vietata a norma di legge la riproduzione, anche parziale, non autorizzato di questo documento.