
Comune di Ronco Scrivia, Prot. N. 0002397 del 27-03-2018 in arrivo


SEZIONE 4.0

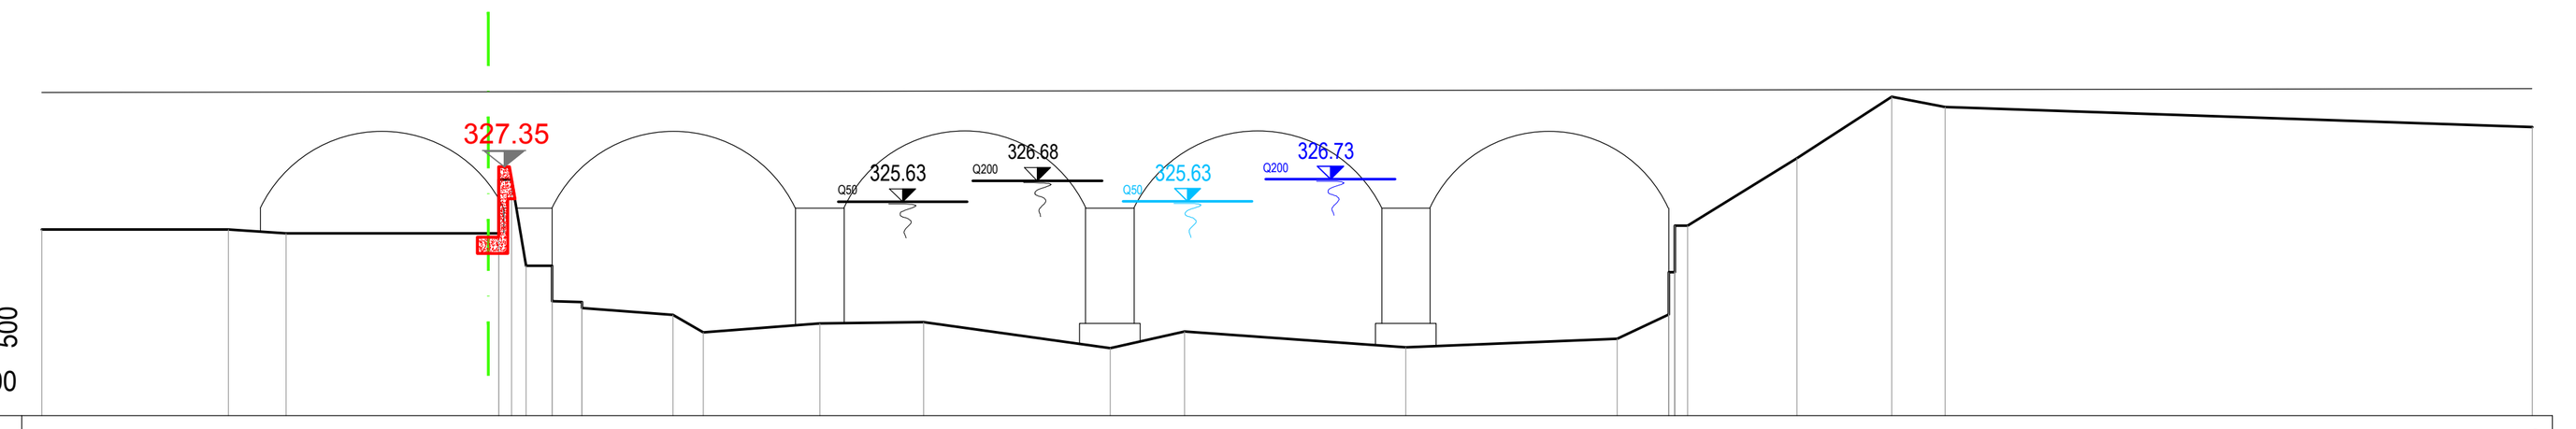

315.00 500 500

DISTANZE PROGRESSIVE	0.00 9.24 12.10 22.64 22.99 23.70 23.99 25.29 26.78 31.28 32.78 38.56 43.71 52.95 56.64 67.61 78.07 80.64 80.94 81.58 86.99 91.68 94.34 123.43
DISTANZE PARZIALI	9.24 2.86 10.54 0.61 0.71 1.70 0.00 0.00 4.50 1.50 5.78 5.15 9.24 3.69 10.97 10.46 2.57 0.30 0.64 5.41 4.69 2.66 29.09
QUOTE	324.23 324.23 324.04 326.70 324.04 326.70 322.42 320.68 320.63 320.33 319.99 319.13 319.58 319.63 318.35 319.16 318.39 318.82 320.01 322.11 324.41 327.76 330.81 330.31 329.32


SEZIONE 5.0

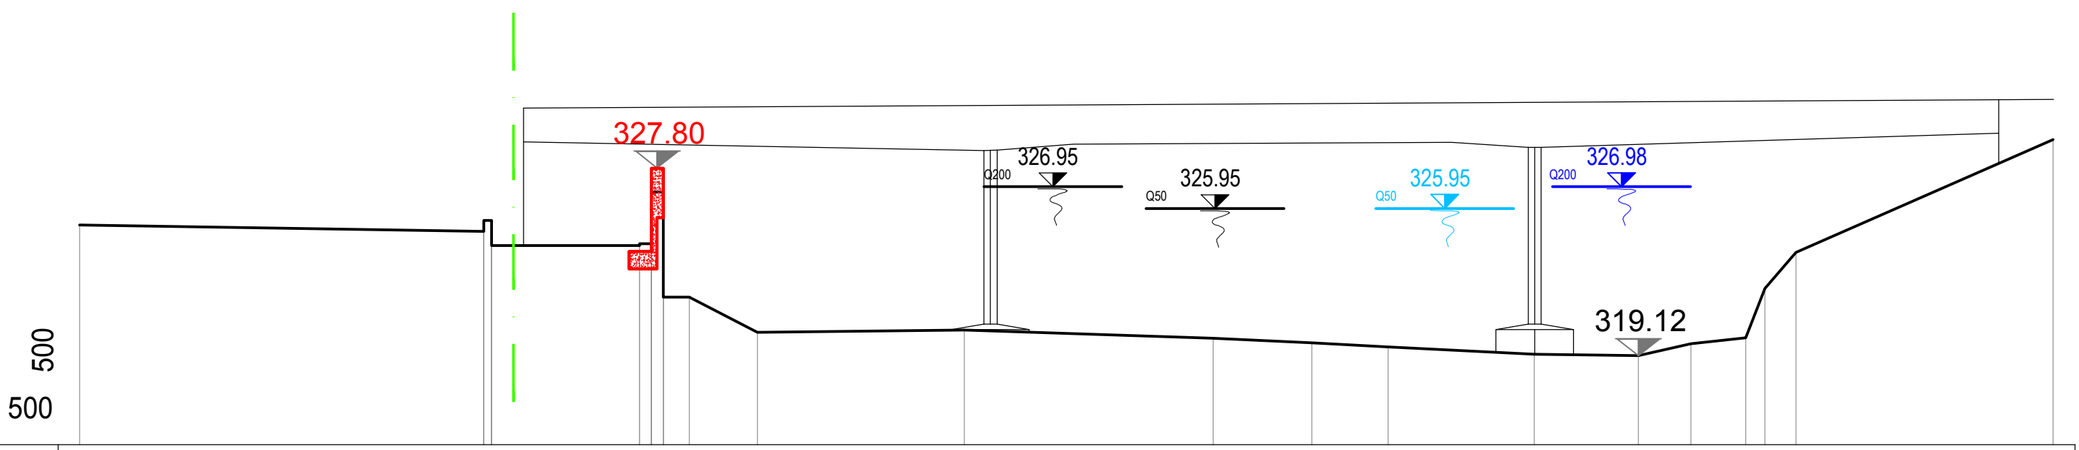

315.00 500 500

DISTANZE PROGRESSIVE	0.00 18.73 19.09 25.94 26.49 27.04 28.25 31.40 41.00 52.53 57.09 60.62 67.41 72.23 74.66 77.21 78.09 79.53 91.46
DISTANZE PARZIALI	18.73 0.36 0.00 6.85 0.55 1.21 3.15 9.60 11.53 4.56 3.53 6.79 4.82 2.43 2.55 0.88 1.44 11.93
QUOTE	325.18 [illegible] 324.22 324.71 326.71 321.84 320.20 320.32 319.93 319.71 319.53 319.20 319.13 319.67 319.95 322.25 323.92 329.13


SEZIONE 5.1

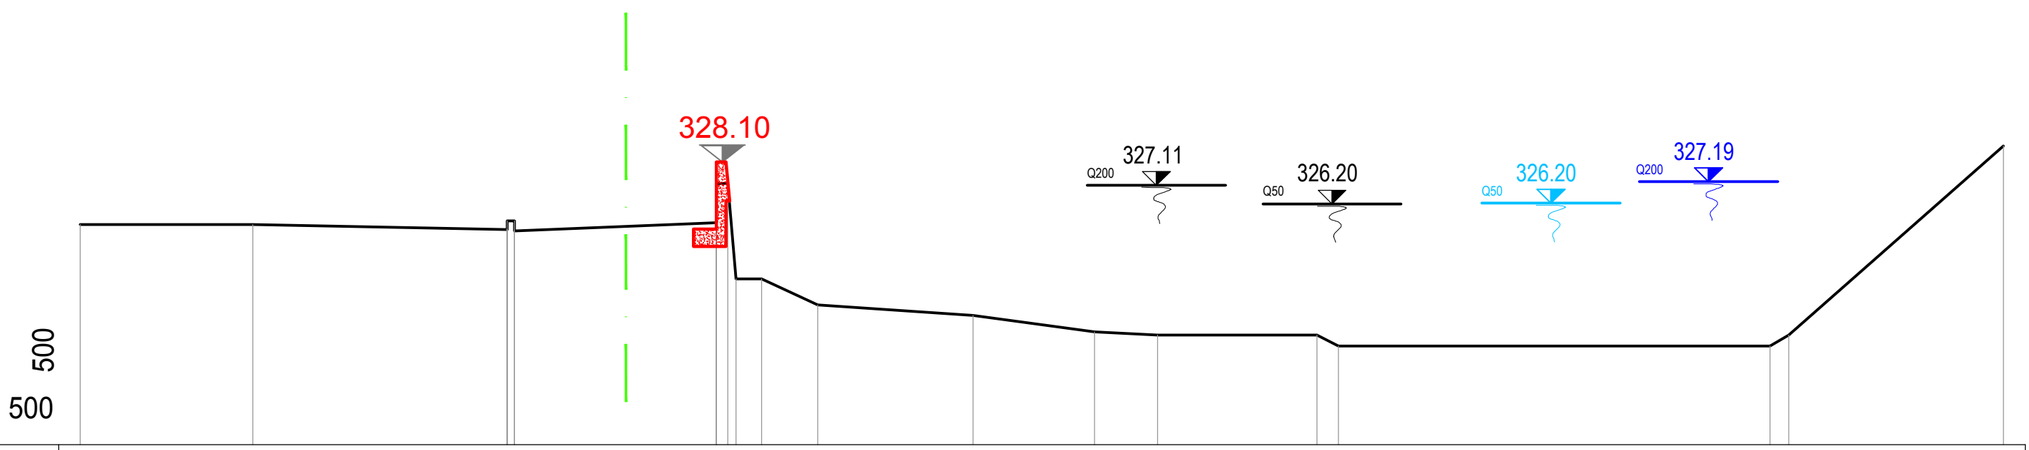

315.00 500 500

DISTANZE PROGRESSIVE	0.00 8.00 19.80 20.14 29.48 29.82 30.40 31.59 34.18 41.38 47.01 49.93 57.32 58.32 78.32 79.19 89.14
DISTANZE PARZIALI	8.00 11.80 0.34 9.34 0.58 1.19 2.59 7.20 5.63 2.92 7.39 1.00 20.00 0.87 9.95
QUOTE	325.21 325.21 [illegible] 327.10 325.28 327.10 322.68 321.47 321.00 320.22 320.08 320.08 319.58 319.58 320.08 328.84


SEZIONE 6.0

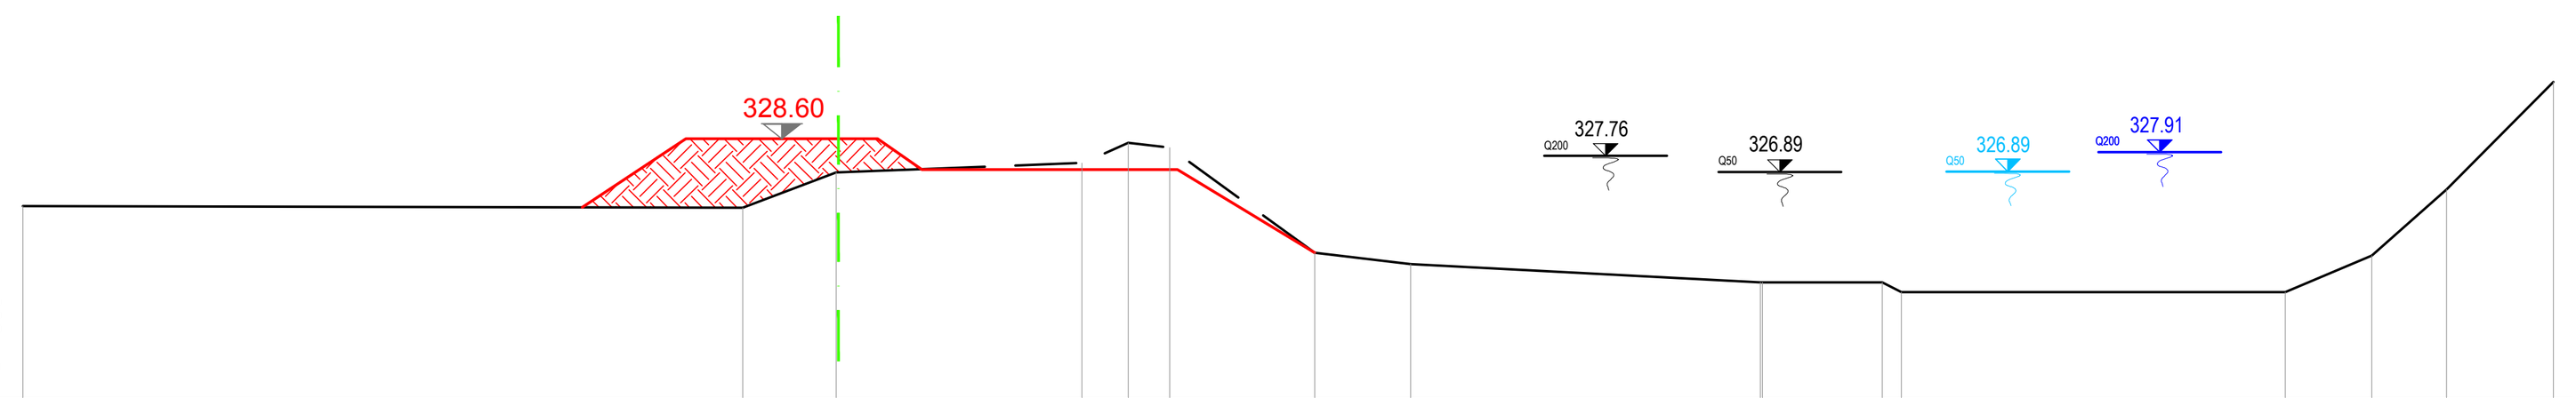

315.00 500 500

DISTANZE PROGRESSIVE	0.00 37.51 42.38 55.18 57.58 59.74 67.30 72.29 90.53 90.64 96.87 97.87 117.87 122.38 126.28 131.84
DISTANZE PARZIALI	37.51 4.87 12.80 2.40 2.16 7.56 4.99 18.24 0.11 6.23 1.00 20.00 4.51 3.90 5.56
QUOTE	325.09 325.00 326.85 327.33 328.38 328.14 322.65 322.05 321.10 321.10 321.10 320.60 320.60 322.51 325.95 331.57


SEZIONE 6.02

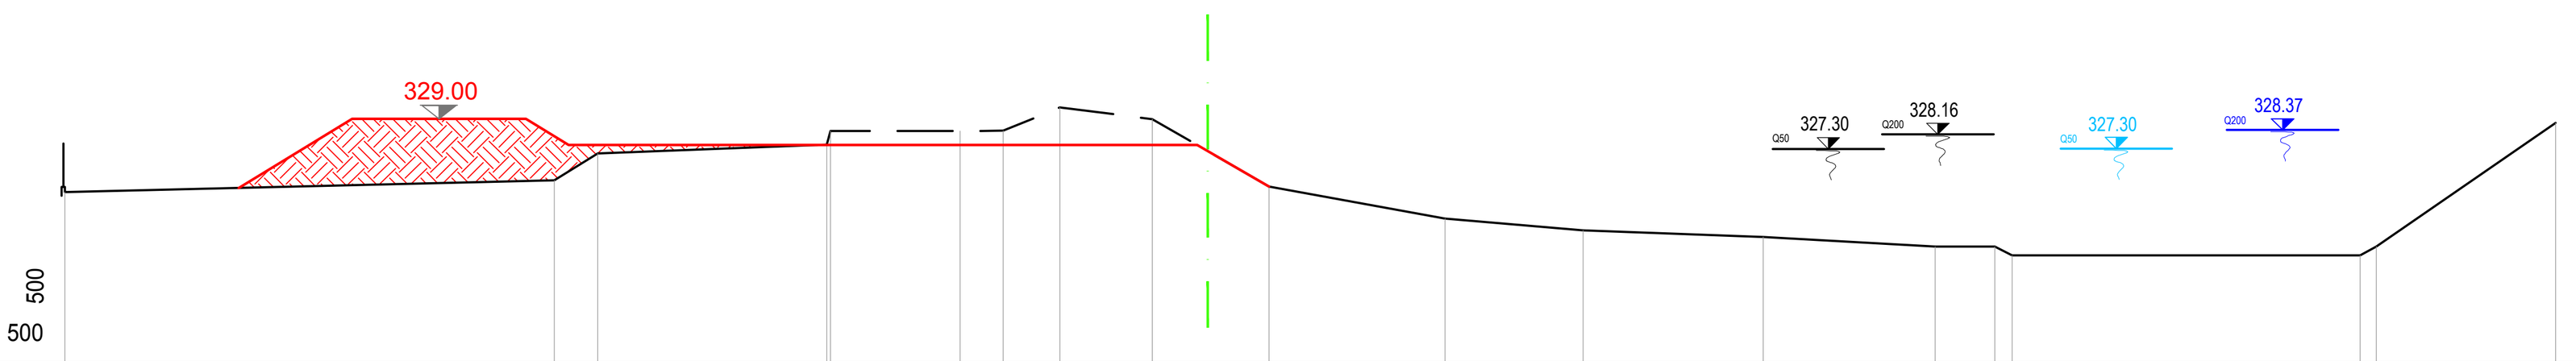

315.00 500 500

DISTANZE PROGRESSIVE	0.00 28.13 30.63 43.79 43.90 51.46 53.92 57.19 62.50 69.22 79.33 87.26 97.61 107.51 110.92 111.92 131.92 132.85 143.16
DISTANZE PARZIALI	28.13 2.50 13.16 7.47 2.47 3.26 5.31 6.72 10.11 7.92 10.35 9.90 3.41 1.00 20.00 0.93 10.31
QUOTE	324.79 325.48 327.02 328.30 328.30 328.30 328.32 329.66 328.99 325.11 323.27 322.59 322.22 321.66 321.66 321.16 321.16 321.66 328.78


SEZIONE 6.03

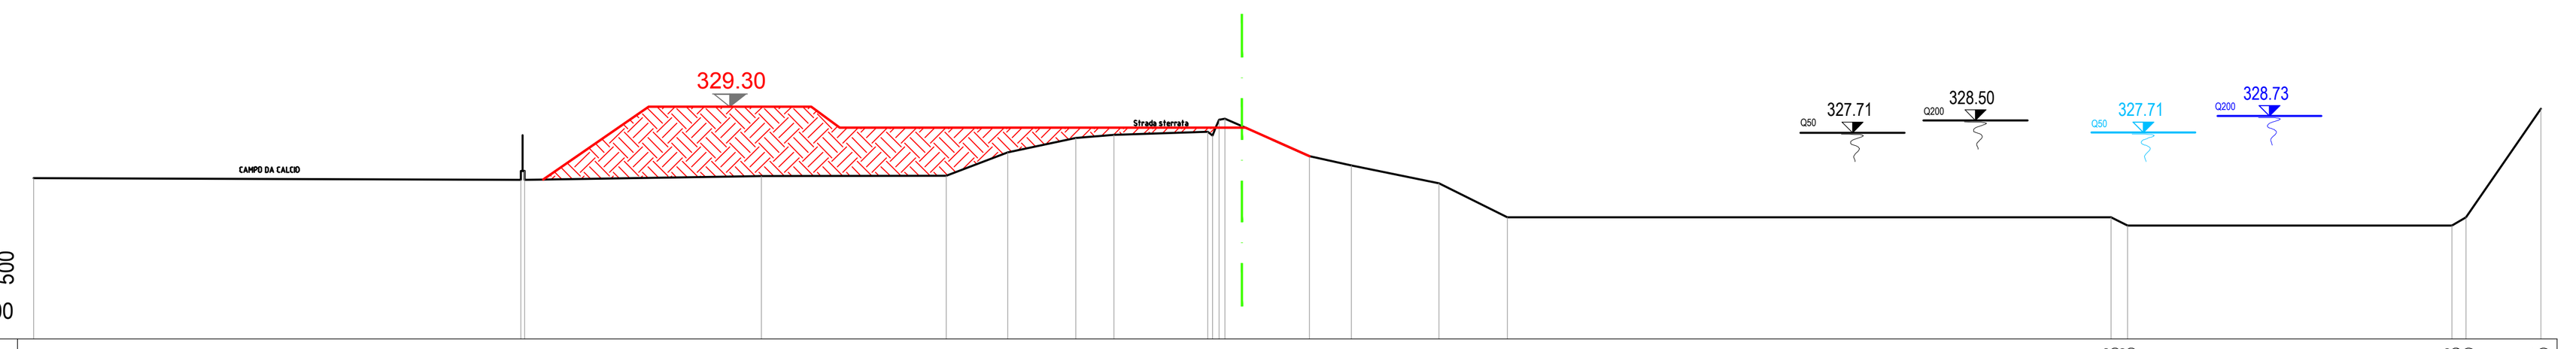

315.00 500 500

DISTANZE PROGRESSIVE	0.00 30.00 30.25 44.82 56.21 60.00 64.20 66.54 72.32 73.38 73.99 78.58 81.16 86.56 90.77 127.98 128.98 148.98 149.83 154.45
DISTANZE PARZIALI	30.00 0.25 14.57 11.39 3.79 4.20 2.34 5.78 0.38 0.62 5.19 2.58 5.40 4.21 37.20 1.00 20.00 0.85 4.62
QUOTE	324.90 324.90 324.90 325.03 325.04 326.48 327.38 327.56 327.75 328.60 328.37 326.25 325.68 324.58 322.48 322.48 321.98 321.98 322.48 329.17


SEZIONE 6.04

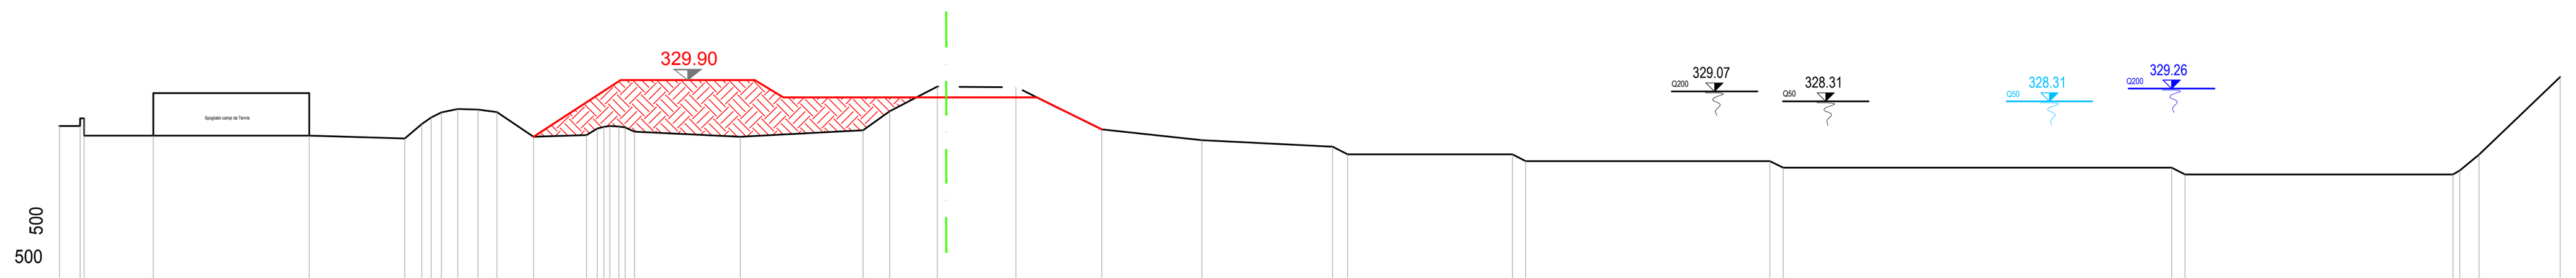

315.00 500 500

DISTANZE PROGRESSIVE	0.00 1.54 1.84 7.00 18.64 25.78 27.06 28.03 28.52 29.75 31.25 32.67 35.40 39.35 [illegible] 42.95 50.83 59.98 61.97 65.54 71.40 77.81 85.29 95.03 96.17 108.46 109.46 127.69 128.69 157.67 158.67 178.67 179.18 180.63 186.68
DISTANZE PARZIALI	1.54 0.30 5.16 11.64 7.14 1.28 0.97 0.49 1.23 1.50 1.42 2.74 3.94 [illegible] 7.90 9.15 1.99 3.57 5.86 6.41 7.48 9.74 1.14 12.29 1.00 18.23 1.00 28.98 1.00 20.00 0.51 1.45 6.05
QUOTE	326.47 [illegible] 325.74 325.74 325.54 326.61 [illegible] 327.73 327.70 327.50 325.66 325.80 [illegible] 326.04 325.66 326.16 327.57 329.40 329.37 326.22 325.41 324.92 324.35 324.35 323.85 323.85 323.35 323.35 322.85 322.85 323.15 324.33 330.14


SEZIONE 6.05

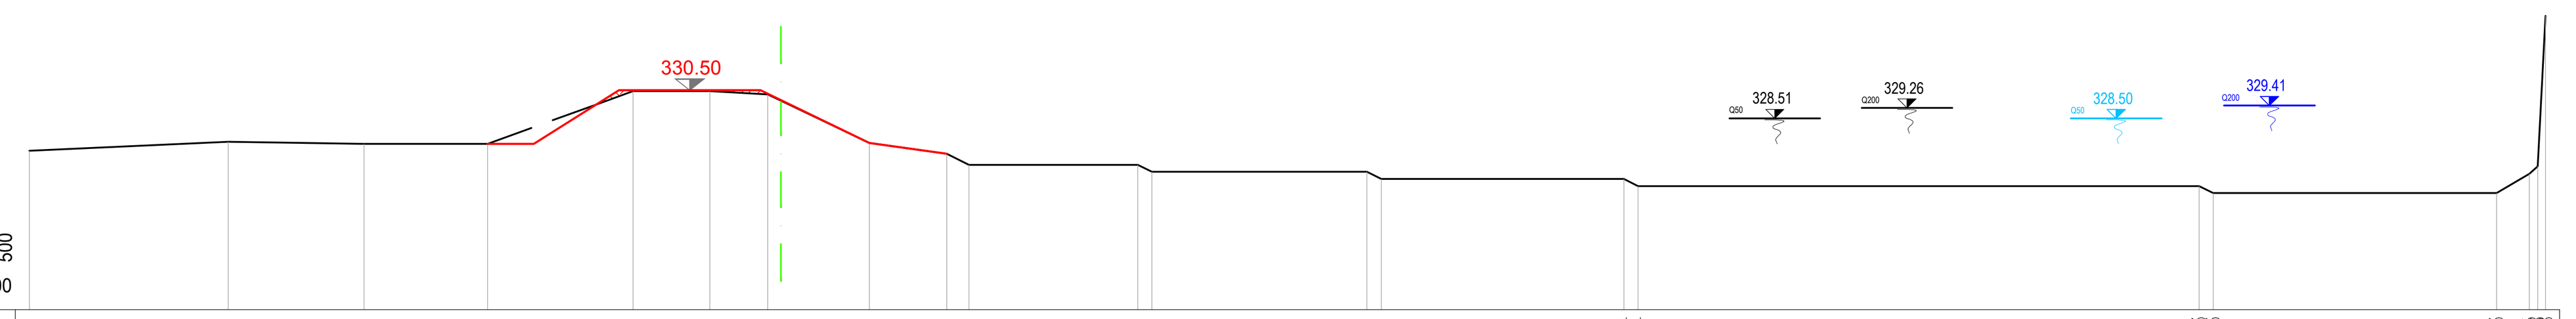

315.00 500 500

DISTANZE PROGRESSIVE	0.00 14.02 23.61 32.35 42.60 48.02 52.11 59.29 64.74 66.31 78.22 79.22 94.41 95.41 112.54 113.54 153.13 154.13 174.13 176.45 177.04 177.58
DISTANZE PARZIALI	14.02 9.59 8.74 10.26 5.41 4.09 7.19 5.45 1.56 11.91 1.00 15.18 1.00 17.13 1.00 39.59 1.00 20.00 2.32 0.59 0.55
QUOTE	326.22 326.85 326.71 326.71 330.43 330.43 330.21 326.76 326.01 325.23 325.23 324.73 324.73 324.23 324.23 323.73 323.73 323.23 323.23 324.58 325.19 [illegible]


SEZIONE 6.055

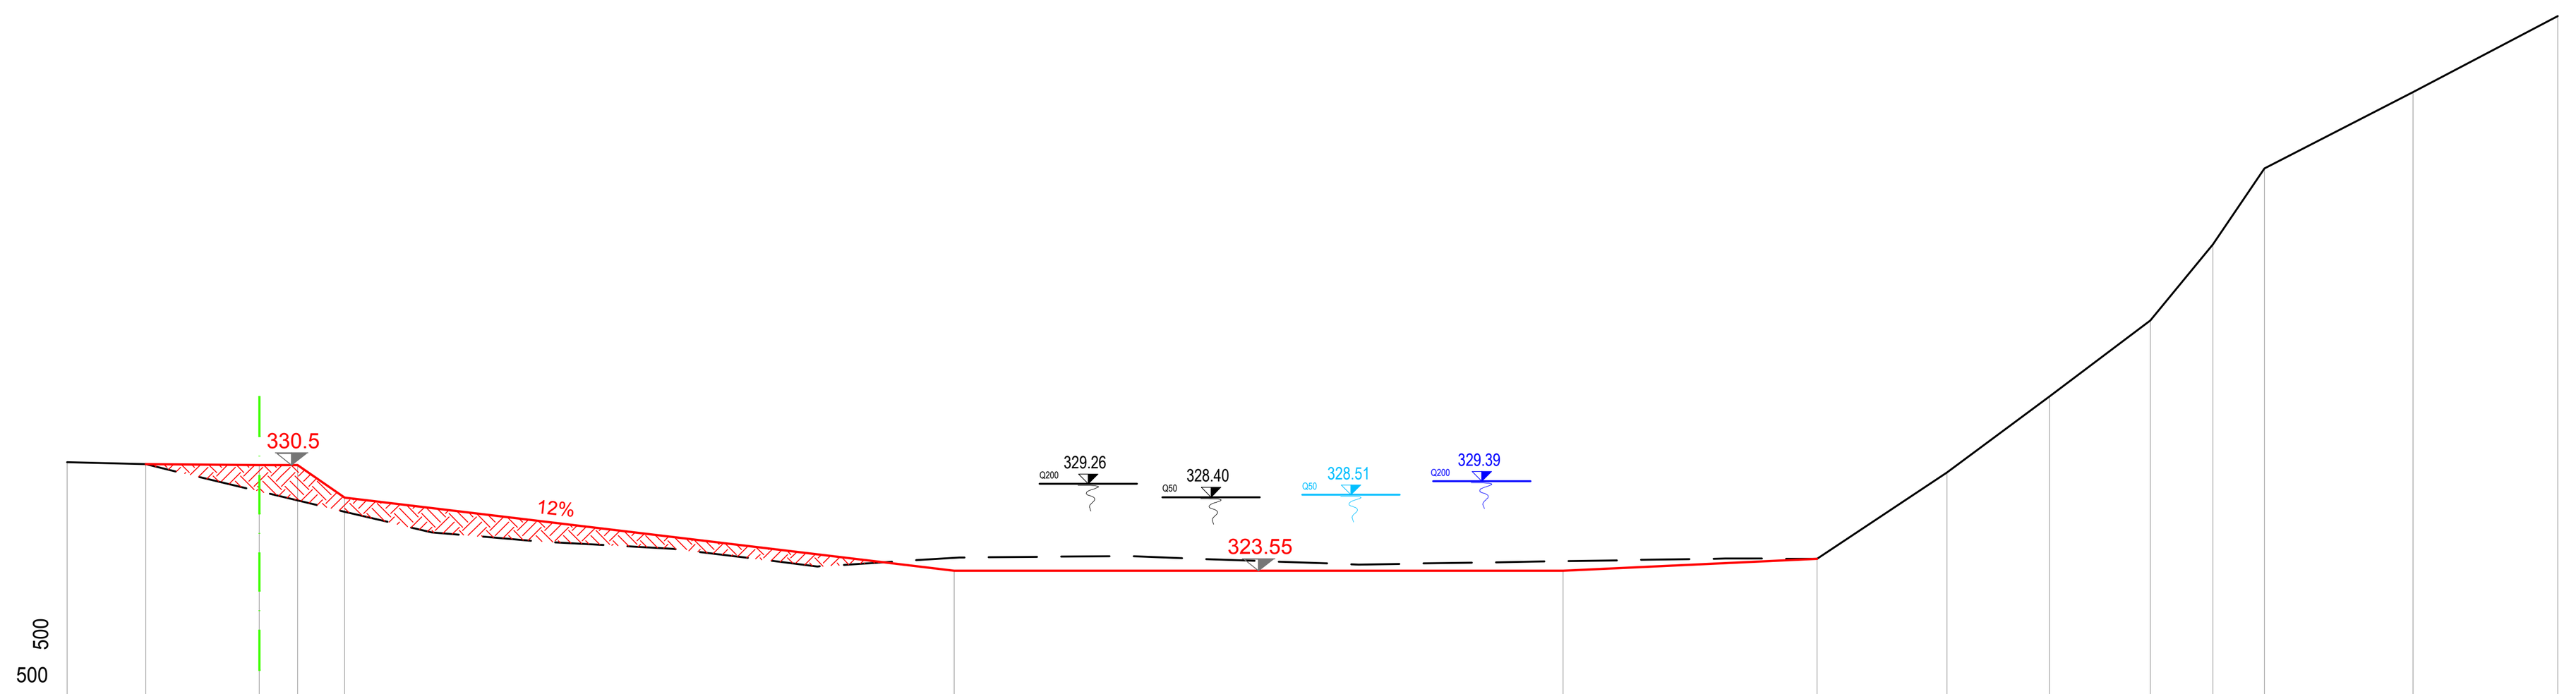

315.00 500 500

DISTANZE PROGRESSIVE	0.00 5.18 12.63 15.15 18.23 58.25 98.25 114.92 123.46 130.18 136.82 140.92 144.30 154.07 163.57
DISTANZE PARZIALI	5.18 7.45 2.52 3.08 40.02 40.00 16.67 8.54 6.72 6.64 4.10 3.38 9.77 9.50
QUOTE	330.69 330.55 330.50 330.50 328.35 323.55 323.55 324.34 330.00 335.00 340.00 345.00 350.00 355.00 360.00


SEZIONE 6.06

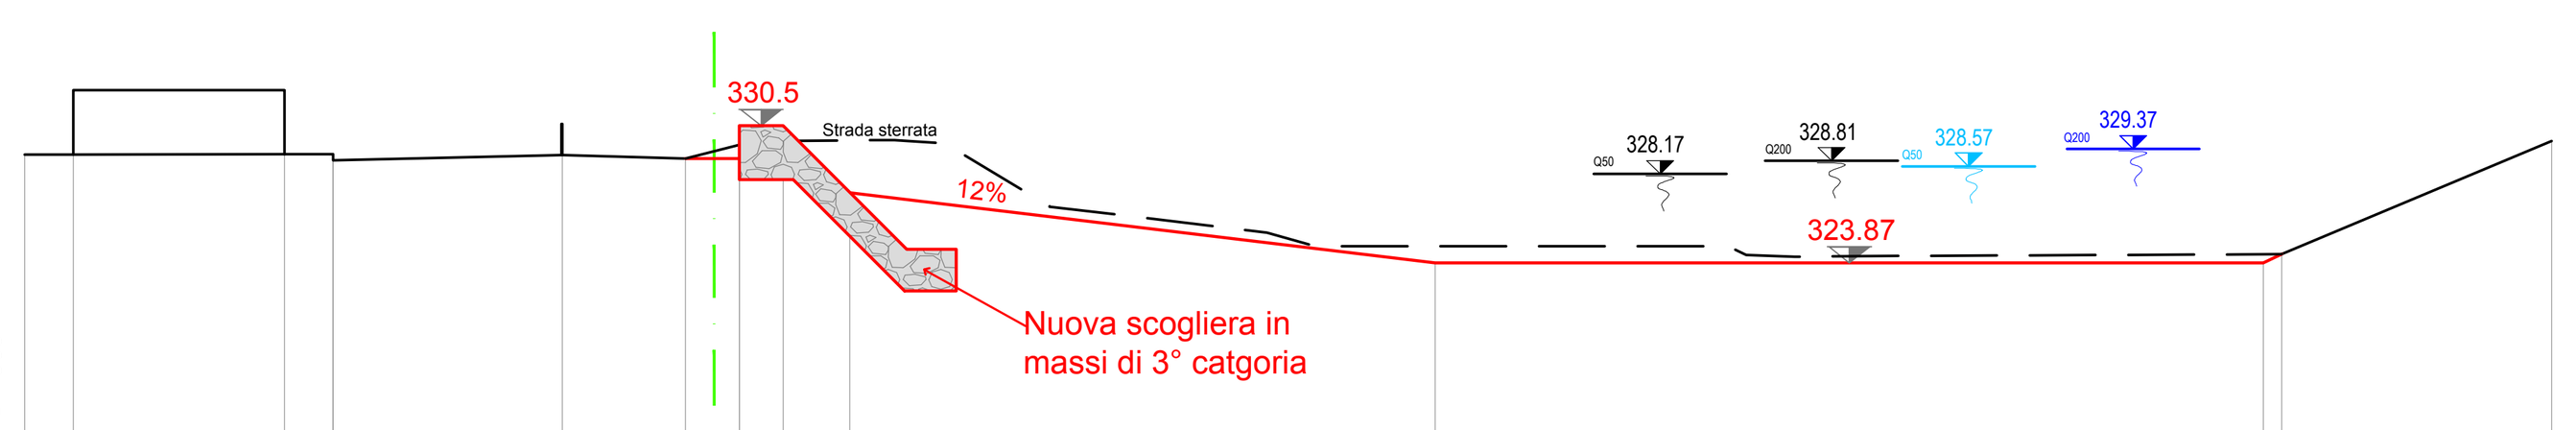

315.00 500 500

DISTANZE PROGRESSIVE	0.00 2.35 12.54 14.90 25.96 31.92 34.51 36.63 39.86 68.14 108.15 109.03 122.06
DISTANZE PARZIALI	2.35 10.19 2.35 0.00 11.06 5.96 2.59 2.12 3.23 28.27 40.01 0.89 13.03
QUOTE	329.09 329.09 329.13 329.13 328.83 329.08 328.90 328.90 330.50 330.50 327.27 323.87 323.87 324.29 329.75

SEZIONE 6.1

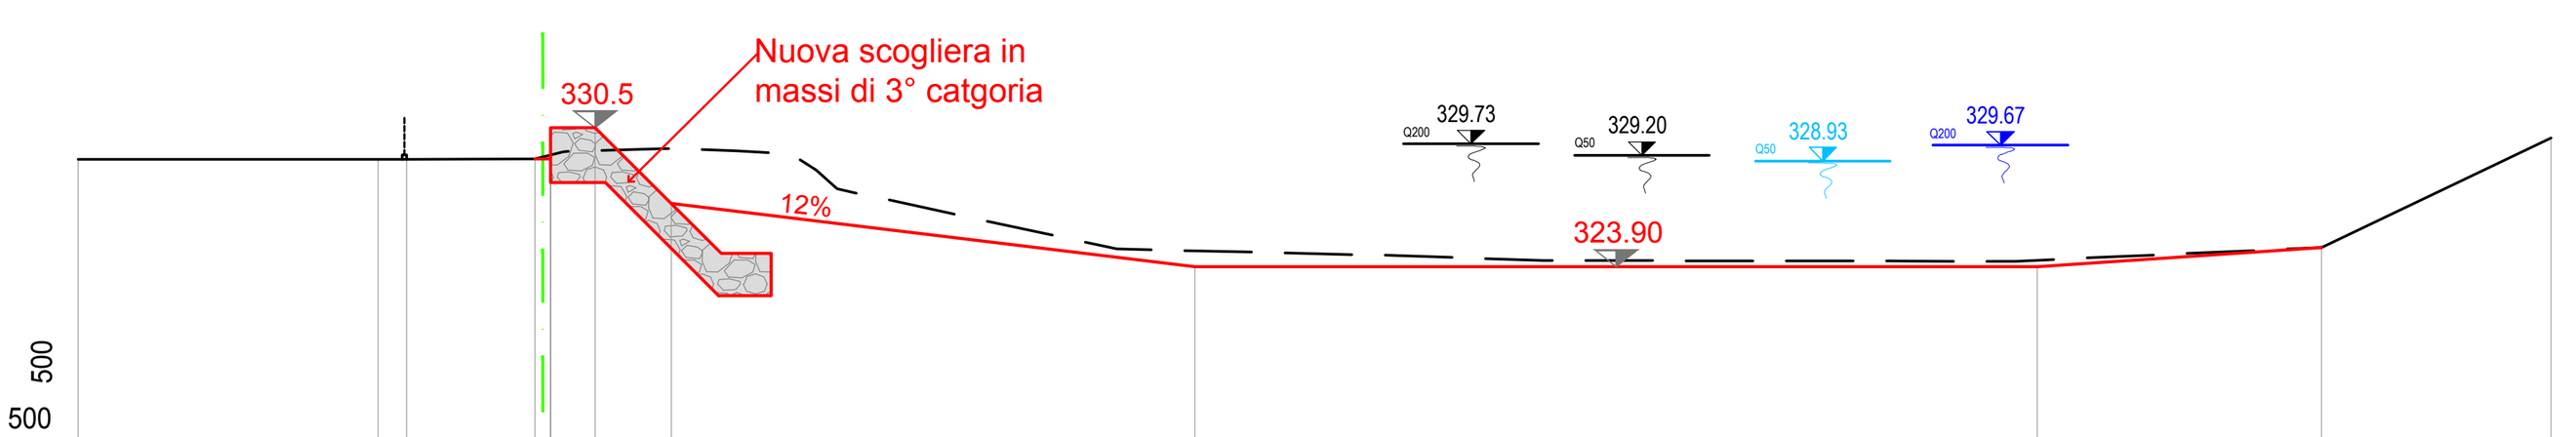

315.00 500 500

DISTANZE PROGRESSIVE	0.00 14.25 15.60 21.70 22.44 24.56 28.17 53.06 93.06 106.56 117.46
DISTANZE PARZIALI	14.25 1.34 6.10 0.74 2.12 3.61 24.88 40.00 13.50 10.90
QUOTE	329.00 329.00 329.00 329.02 330.50 330.50 326.89 323.90 323.90 324.81 330.00

LEGENDA

LIMITE DEMANIALE	
328.30 Q50	STATO ATTUALE PELO LIBERO 50-ENNALE
329.05 Q200	STATO ATTUALE PELO LIBERO 200-ENNALE
328.31 Q50	STATO DI PROGETTO PELO LIBERO 50-ENNALE
329.43 Q200	STATO DI PROGETTO PELO LIBERO 200-ENNALE

ITEC engineering

COMUNE DI RONCO SCRIVIA

Committente:
Comune di Ronco Scrivia

Livello di progetto:
Preliminare

Titolo:

SISTEMAZIONE IDRAULICA DEL TORRENTE SCRIVIA IN LOCALITA' CAMPI SPORTIVI IN COMUNE DI RONCO SCRIVIA
PROGETTO PRELIMINARE DI SISTEMAZIONE COMPLESSIVA

Tavola n°:
IDR-006

Scala:
1:500

Oggetto:

SEZIONI IDRAULICHE STATO DI PROGETTO 1 di 2
CONFRONTO CON STATO ATTUALE

Codice Progetto:
P059-17

Nome File:
P059-17-P-DI-IDR-006-A

Firme:

Ordine degli Ingegneri della Provincia di Genova — Dott. Ing. PIETRO MISURALE N° 5390A
Ordine degli Ingegneri della Provincia di Genova — Dott. Ing. DOMENICO ROCCA [illegible]

Rev.	Modifiche / Revisioni	Redatto	Data	Contr./Appr.	Data
A	PRIMA EMISSIONE	MB / SN	21/03/2018	DM/PM	23/03/2018
-	-	- / -	-	-	-
-	-	- / -	-	-	-
-	-	- / -	-	-	-

ITEC engineering S.r.l.
19038 SARZANA (SP)
Via Variante Aurelia, 98
TEL. +39 0187 610532 FAX +39 0187 610775
info@itec-engineering.it
16129 GENOVA
Via Antonio Cecchi, 7/9-10
TEL. +39 010 5959690 FAX +39 010 5848355
www.itec-engineering.it

Sistema Certificato UNI EN ISO 9001 SC 10-2588/IAF 34

E' vietata a norma di legge la riproduzione, anche parziale, non autorizzata di questo documento.