

Comune di Ronco Scrivia, Prot. N. 0002397 del 27-03-2018 in arrivo

SEZIONE 6.2

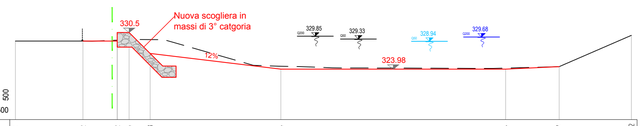


DISTANZE PROGRESSIVE	0.00	12.02	18.12	20.24	23.98	47.24	87.24	96.77	109.62					
DISTANZE PARZIALI	12.02	6.10	2.12	3.74	23.25	40.00	9.53	12.85						
QUOTE	328.97	328.87	328.87 330.50	330.50	326.77	323.98	323.98	324.44	330.00					

SEZIONE 6.3

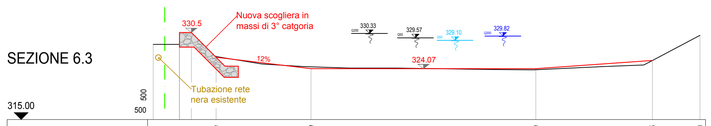


DISTANZE PROGRESSIVE	0.00	4.67	6.79	11.19	28.09	68.09	88.83	97.30						
DISTANZE PARZIALI	4.67	2.12	4.40	16.90	40.00	20.74	8.48							
QUOTE	328.39	328.39 330.50	330.50	326.10	324.07	324.07	325.52	330.00						

SEZIONE 6.4

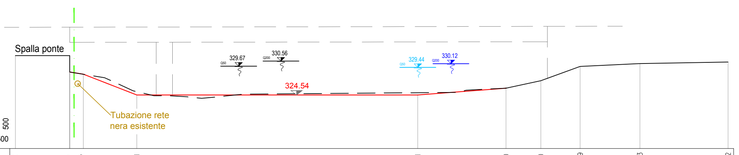


DISTANZE PROGRESSIVE	0.00	9.67	12.07	21.61	71.61	87.30	93.50	100.49	111.13	126.82				
DISTANZE PARZIALI	9.67	2.40	9.54	50.00	15.69	6.20	6.99	10.64	15.69					
QUOTE	331.54	331.54 328.62	328.23	324.54	324.54	325.74	327.07	329.61	330.12	330.39				

SEZIONE 7

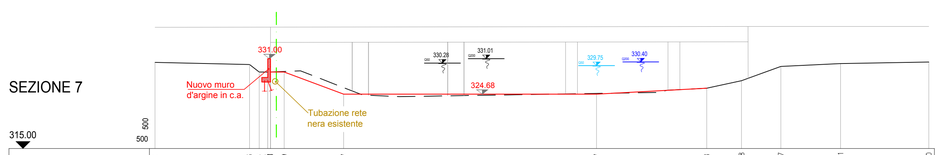


DISTANZE PROGRESSIVE	0.00	16.83	18.55	20.27	22.99	33.57	78.57	88.18	94.38	111.37	122.01	137.70		
DISTANZE PARZIALI	16.83	1.72	1.72	2.72	10.59	45.00	19.60	6.20	6.99	10.64	15.69			
QUOTE	330.33	329.94 328.62	328.62	328.62	328.62	324.68	324.68	325.74	327.07	329.61	330.12	330.39		

SEZIONE 7.2

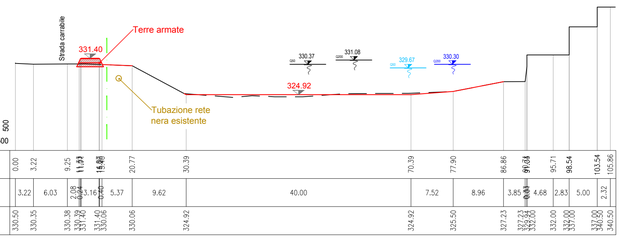

DISTANZE PROGRESSIVE	0.00	3.22	9.25	11.31 11.31	15.48 15.48	20.77	30.39	70.39	77.90	86.86	91.64 91.64	95.71	98.54	103.54	105.86
DISTANZE PARZIALI	3.22	6.03	2.06 3.16	0.00 4.17	5.37	9.62	40.00	7.52	8.96	3.80	0.00 4.68	2.83	5.00	2.32	
QUOTE	330.50	330.35	330.38 330.28 331.40 330.06	330.06	330.06	324.92	324.92	325.50	327.23	327.23 327.23 332.00	332.00	332.00 330.00	330.00	340.50	

SEZIONE 8

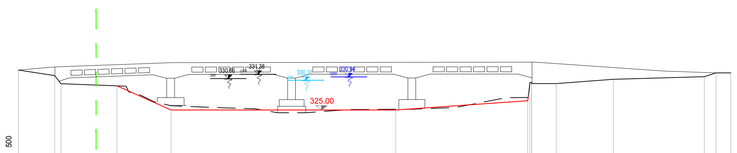

DISTANZE PROGRESSIVE	0.00	6.44 7.57	17.54	27.16	67.16	87.64 87.64	95.71	105.86	122.06	124.15	126.79			
DISTANZE PARZIALI	6.44	1.13	9.97	9.62	40.00	23.48	0.00 4.38	10.15	16.20	2.09	2.64			
QUOTE	332.14	331.15 329.71	329.33	325.02	325.02	325.02 329.73	329.73	330.48	330.96	331.63	331.63			

LEGENDA

- LIMITE DEMANIALE
- STATO ATTUALE PELO LIBERO 50-ENNALE
- STATO ATTUALE PELO LIBERO 200-ENNALE
- STATO DI PROGETTO PELO LIBERO 50-ENNALE
- STATO DI PROGETTO PELO LIBERO 200-ENNALE

ITEC engineering

COMUNE DI RONCO SCRIVIA

Committente:
Comune di Ronco Scrivia

Titolo:

SISTEMAZIONE IDRAULICA DEL TORRENTE SCRIVIA IN LOCALITA' CAMPI SPORTIVI IN COMUNE DI RONCO SCRIVIA
PROGETTO PRELIMINARE DI SISTEMAZIONE COMPLESSIVA

Livello di progetto:
Preliminare

Tavola n°:
IDR-007

Oggetto:

SEZIONI IDRAULICHE STATO DI PROGETTO 2 di 2
CONFRONTO CON STATO ATTUALE

Scala:
1:500

Codice Progetto:
P059-17

Firme:

Nome File:
P059-17-P-DI-IDR-007-A

Dott. Ing. PIETRO MISURALE 5390

Dott. Ing. DOMENICO ROCCA

Rev.	Modifiche / Revisioni	Redatto	Data	Contr./Appr.	Data
A	PRIMA EMISSIONE	MB SN	21/03/2018	DM/PM	23/03/2018
-	-	-	-	-	-
-	-	-	-	-	-
-	-	-	-	-	-

ITEC engineering S.r.l.
19038 SARZANA (SP)
Via Variante Aurelia, 98
TEL. +39 0187 610532 FAX +39 0187 610775
info@itec-engineering.it

16129 GENOVA
Via Antonio Cecchi, 7/9-10
TEL. +39 010 5959690 FAX +39 010 5848355
www.itec-engineering.it

Sistema Certificato UNI EN ISO 9001 IQC 10-2588/IAF 34

E' vietata a norma di legge la riproduzione, anche parziale, non autorizzata di questo documento.