
NOTA: LE OPERE REALIZZATE E/O CONFERMATE SONO RAPPRESENTATE IN COLORE NERO

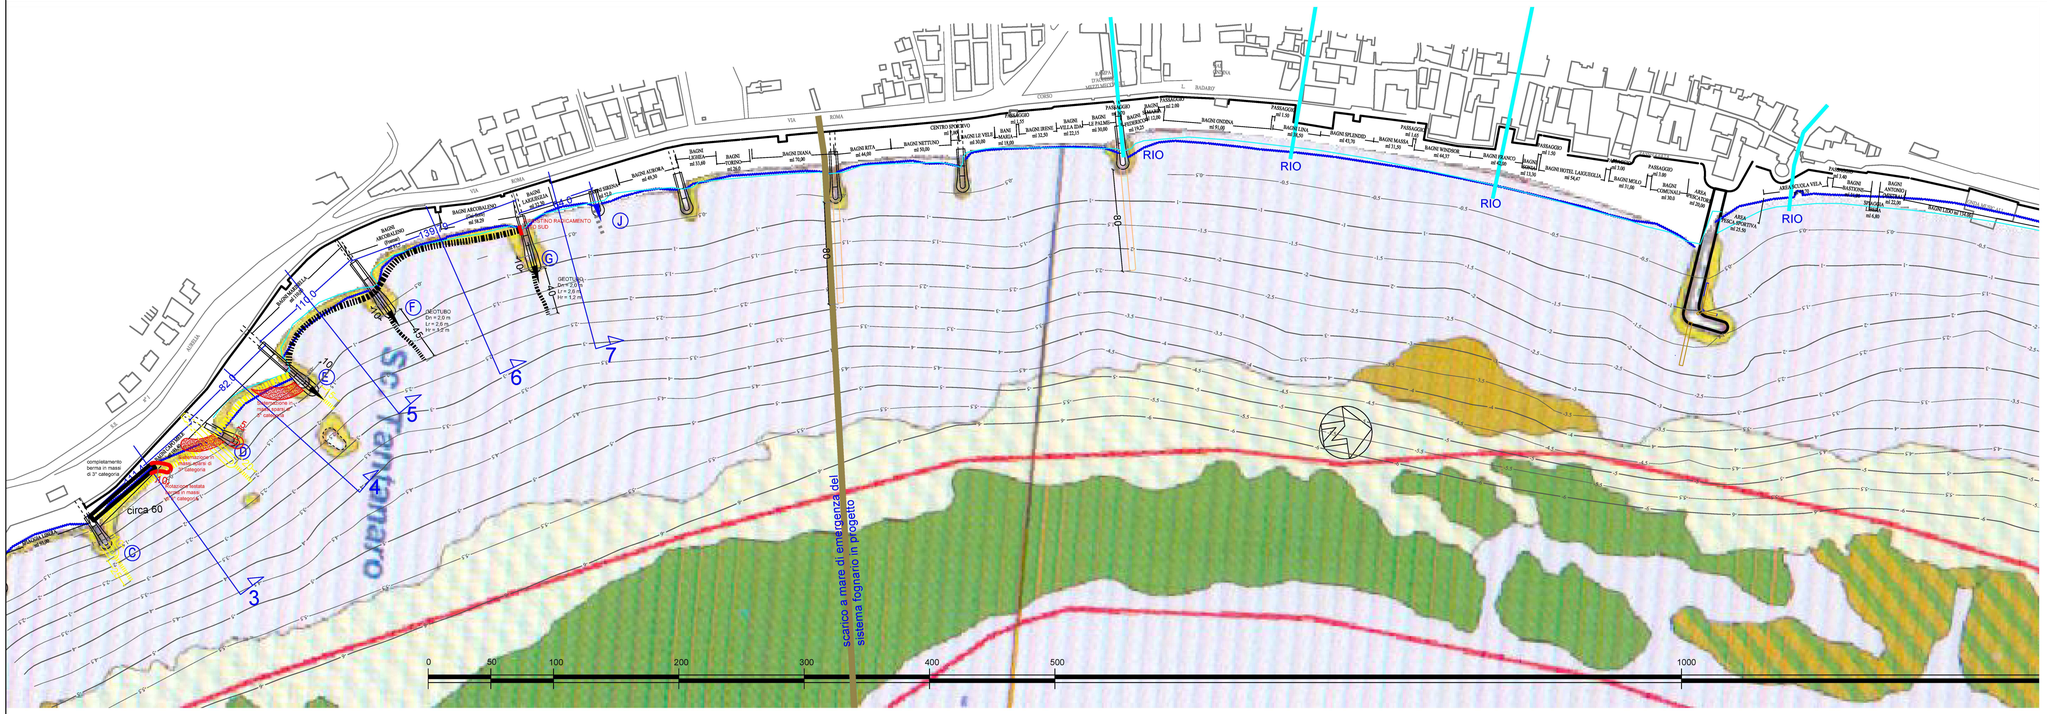


PROLUNGAMENTO PENNELLI IN MASSI

SCARICHI ESISTENTI PROLUNGATI

NUOVI INTERVENTI IN VARIANTE

INTERVENTI IN PROGETTO ABBANDONATI

RIPASCIMENTO

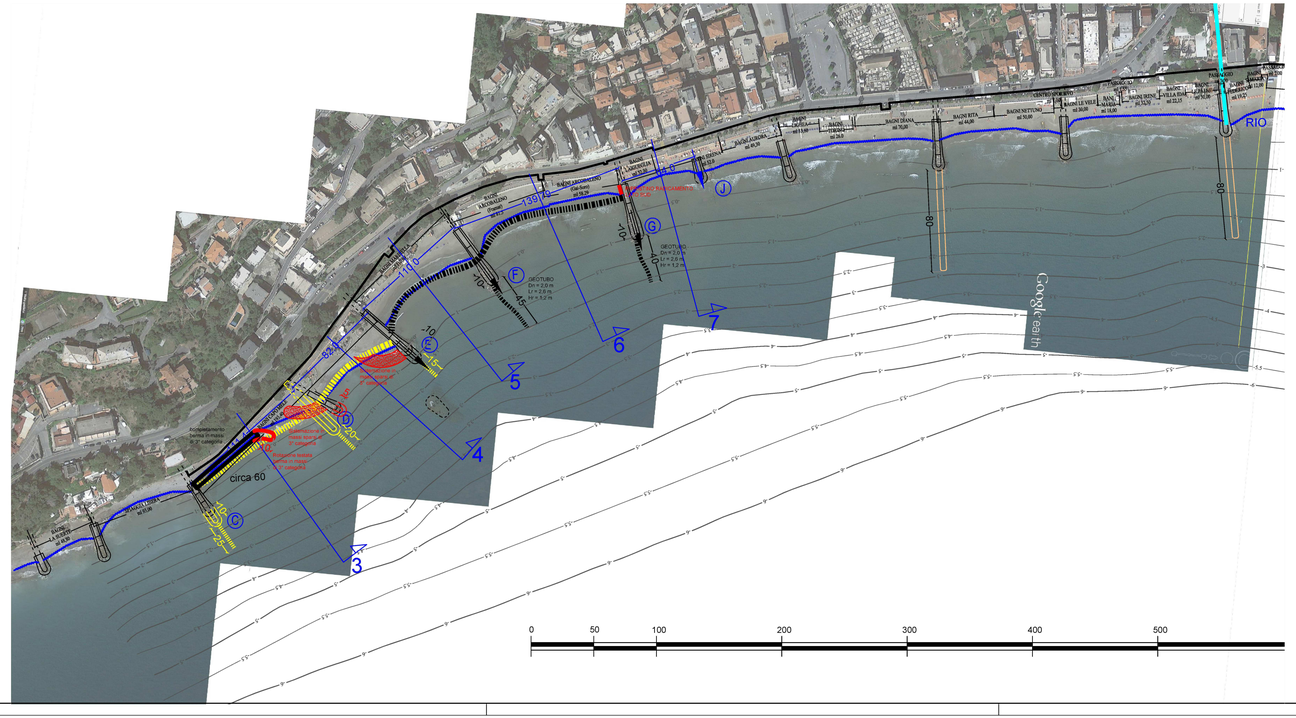

STUDIOGAGGERO
SAVONA – VIA PIA 130 R – TELEFAX 019/8386702 –
TEL 019/829463 – CELL. 335/303133 – E-MAIL
ing.goggero@libero.it

COMUNE DI LAIGUEGLIA

Tav.4

PROGETTO DI CONSOLIDAMENTO DELLE SPIAGGE DI PERTINENZA DELLE CONCESSIONI BALNEARI DENOMINATE CAPO MELE,MARINELLA ED ARCOBALENO.

VARIANTE IN CORSO D'OPERA APRILE 2017

PLANIMETRIA DI RAFFRONTO PROGETTO - VARIANTE

N.P. 1995 | SCALA 1:2000

Aprile 2017

Filecarchivio/op 1995 Laigueglio bagni ripascimento

Dott. ing. Paolo GAGGERO
C.F. GGGPLA60S17I480F
Collaboratore Dott.Ing. Luca Rossi