COMUNE DI COGOLETO

ASSOCIAZIONE BAGNI MARINI
DI COGOLETO

PROGETTO DI FATTIBILITA' TECNICA ED ECONOMICA PER IL POTENZIONAMENTO ED IL MIGLIORAMENTO DELLE SPIAGGE COMUNALI

PARTE PRIMA CONOSCITIVA

STATO DI FATTO:

RAFFRONTO DELLE LINEE DI RIVA STORICHE DAL TORRENTE LERONE AL TORRENTE ARRESTRA

TAVOLA N. **6**


data: Gennaio 2017

scala: 1 : 1.000


A	PRIMA STESURA	Ottobre 2016
B	SECONDA STESURA	Gennaio 2017
C		
D		
E		

STUDIO SIRITO
Savona
ing. Giorgio Sirito
ing. Roberto Sirito
geom. Vittorio Sirito


SPIAGGE DI LEVANTE DAL TORRENTE LERONE AL MOLO SPECA

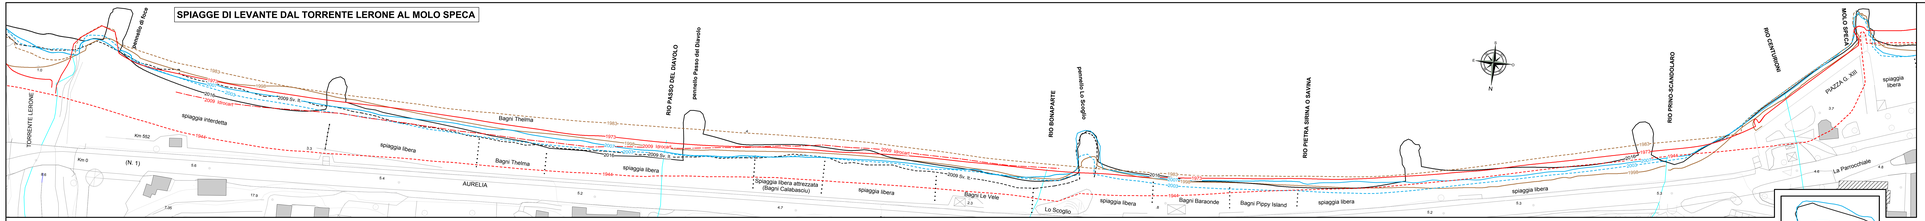

SPIAGGE DEL CENTRO DAL MOLO SPECA AL TORRENTE RUMARO

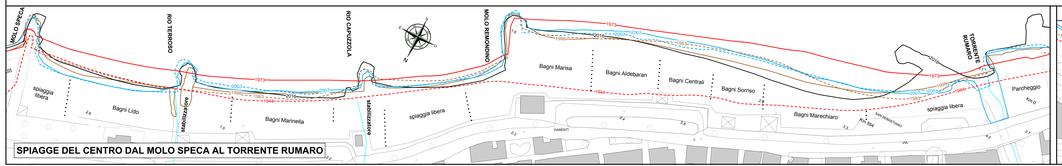

SPIAGGE DI PONENTE DAL TORRENTE RUMARO AL TORRENTE ARRESTRA

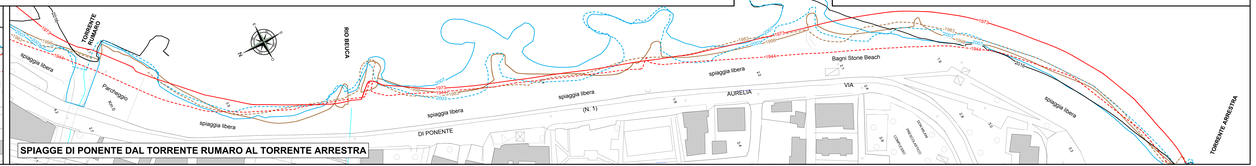

LEGENDA

- linea di riva 1944 (volo RAF)
- linea di riva 1973 (volo Regione)
- linea di riva 1983 (volo Regione)
- linea di riva 1998 (rilievo Idrotec)
- linea di riva 2003 (volo Regione)
- linea di riva 2007 (C.T.R.)
- linea di riva 2009 (Sviluppo Italia - Stroppani)
- linea di riva 2009 (Nuova Idrocart - Stroppani)
- linea di riva 2016 (rilievo Studio Sirito)