COMUNE DI COGOLETO

ASSOCIAZIONE BAGNI MARINI
DI COGOLETO

PROGETTO DI FATTIBILITA' TECNICA ED ECONOMICA PER IL POTENZIONAMENTO ED IL MIGLIORAMENTO DELLE SPIAGGE COMUNALI

PARTE SECONDA: PROGETTO

PROGETTO:

SEZIONI DELLA SPIAGGIA E DEL FONDALE DALLA SEZ A ALLA SEZ C
SALPAMENTO PENNELLO PROVVISORIO

Spiagge di Levante:
- 1° cella litorale fra i pennello"Torrente Lerone" e il pennello "provvisorio"


TAVOLA N. **19**

data: Gennaio 2017


scala: 1 : 200 / 1 : 500


A	PRIMA STESURA	Gennaio 2017
B		
C		
D		
E		


STUDIO SIRITO
Savona
ing. Giorgio Sirito
ing. Roberto Sirito
geom. Vittorio Sirito

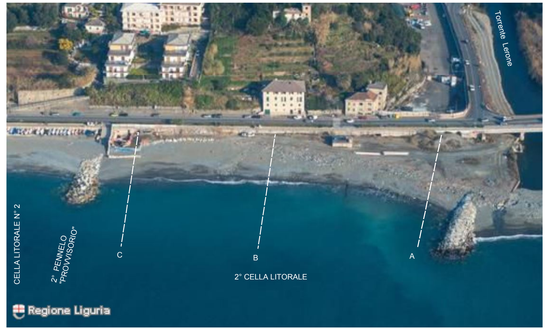


1 : 200

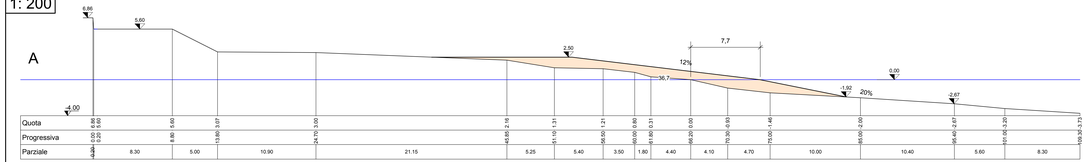

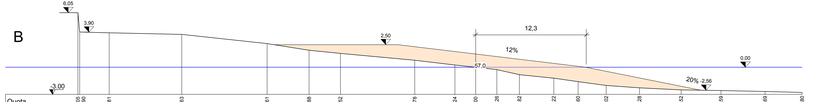

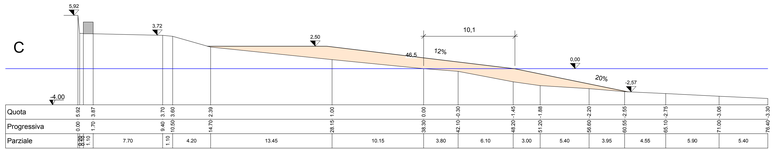

1 : 500

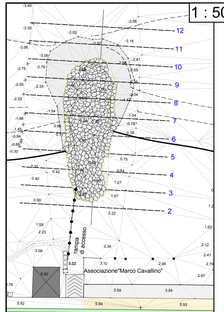

CONTEGGIO VOLUMI GEOMETRICI DI RIPASCIMENTO

	Aree sez A	Aree sez B	Distanza tra sezioni	Volumi ripascimento
	mq		ml	mc
	A1	A2	D	V = (A1+A2) /2 X D
1° CELLA				
dal 1° pen. alla sez. A	36,6	36,6	17	622,20
dalla sez.A alla sez.B	36,6	57	70,5	3.299,40
dalla sez.B alla sez.C	57	46,5	67	3.467,25
dalla sez.C al pennello "Provvisorio"	46,5	46,5	15	697,50
				.....
SUBTOTALE				**8086**
TOTALE =8086 + 8036 X 30%				**10.512**

Sezione	Area	Distanza	Volume
	A	D	V= (A1+A2)/2*D
	m	mq	mc
1	0		
2	34,2	5	85,5
3	25,6	5	149,5
4	17,6	5	108,0
5	12,3	5	74,8
6	13	5	63,3
7	25,1	5	95,3
8	49,2	5	185,8
9	60,7	5	274,8
10	46,7	5	268,5
11	11,4	5	145,3
12	0	5	28,5
		TOTALE:	**1.479,0**