

PROGETTO

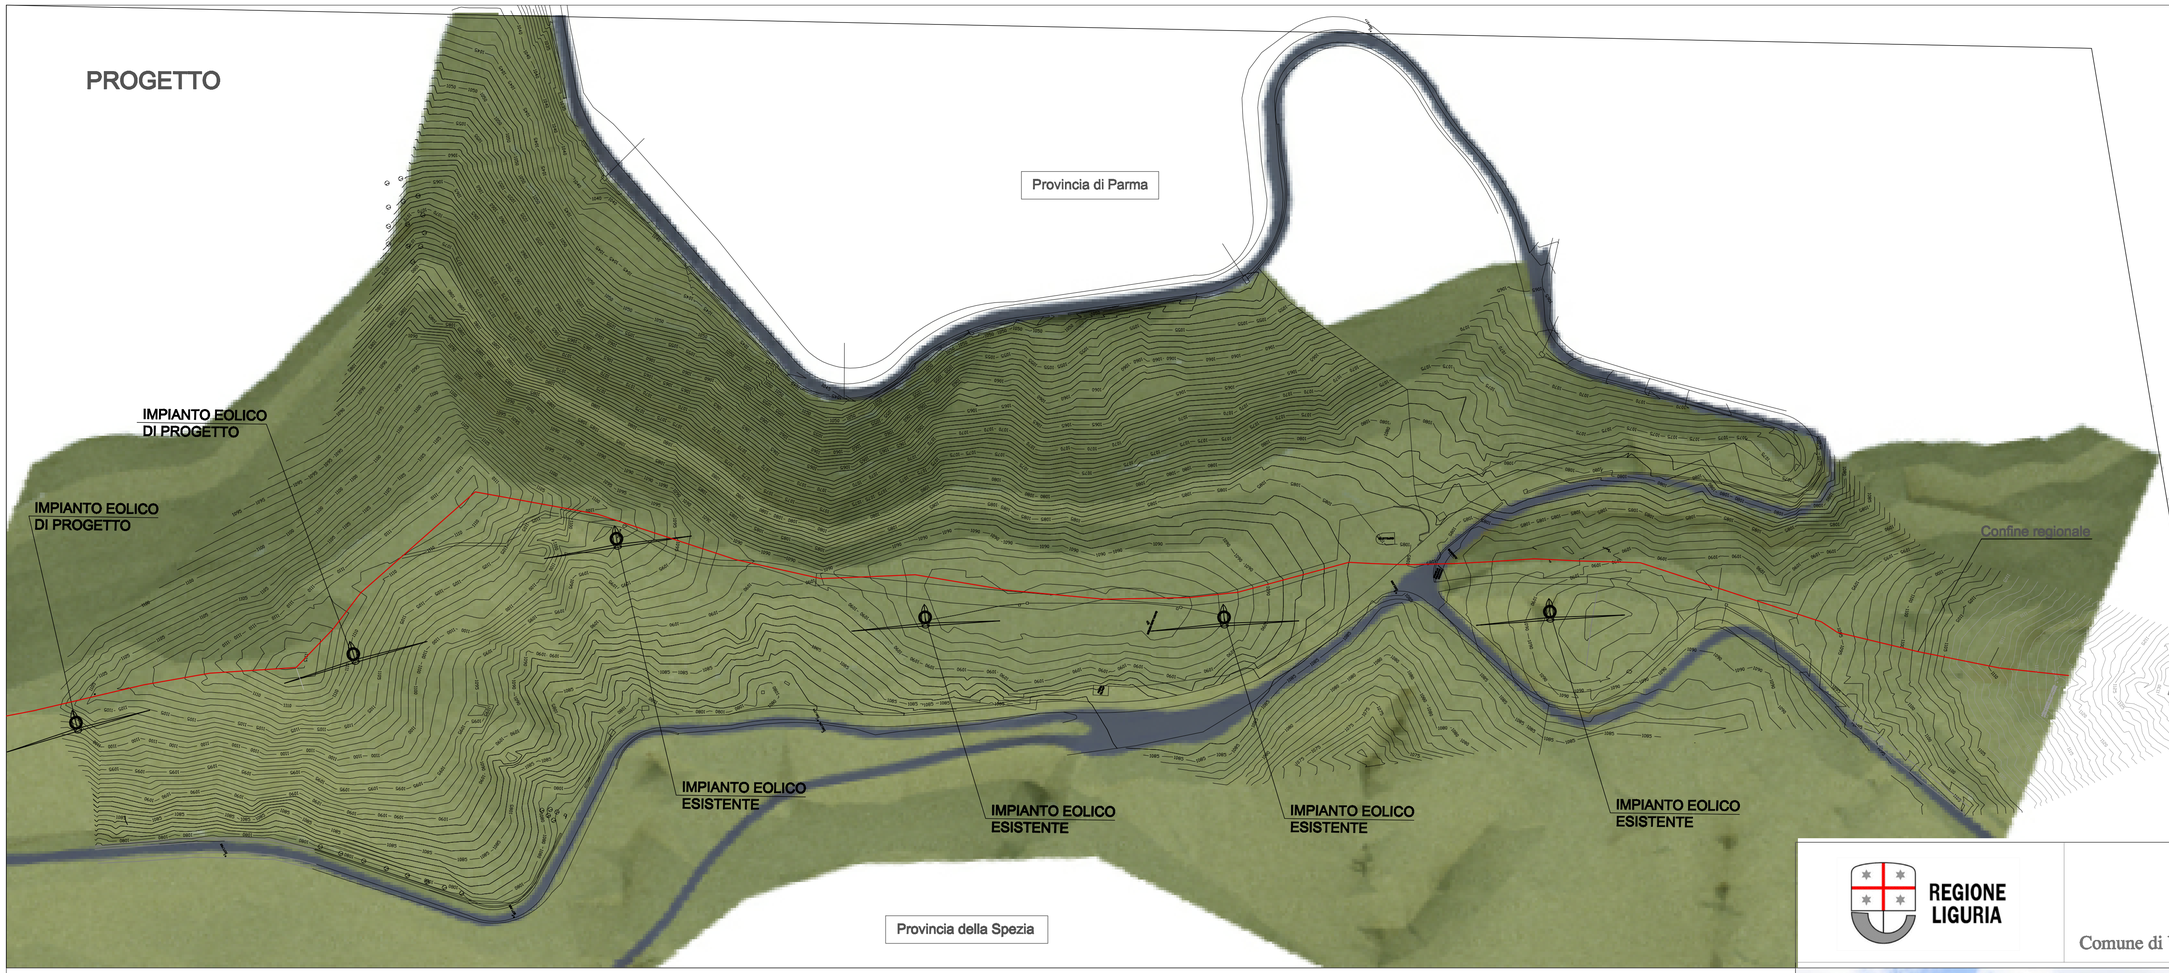


SCALA 1:1000

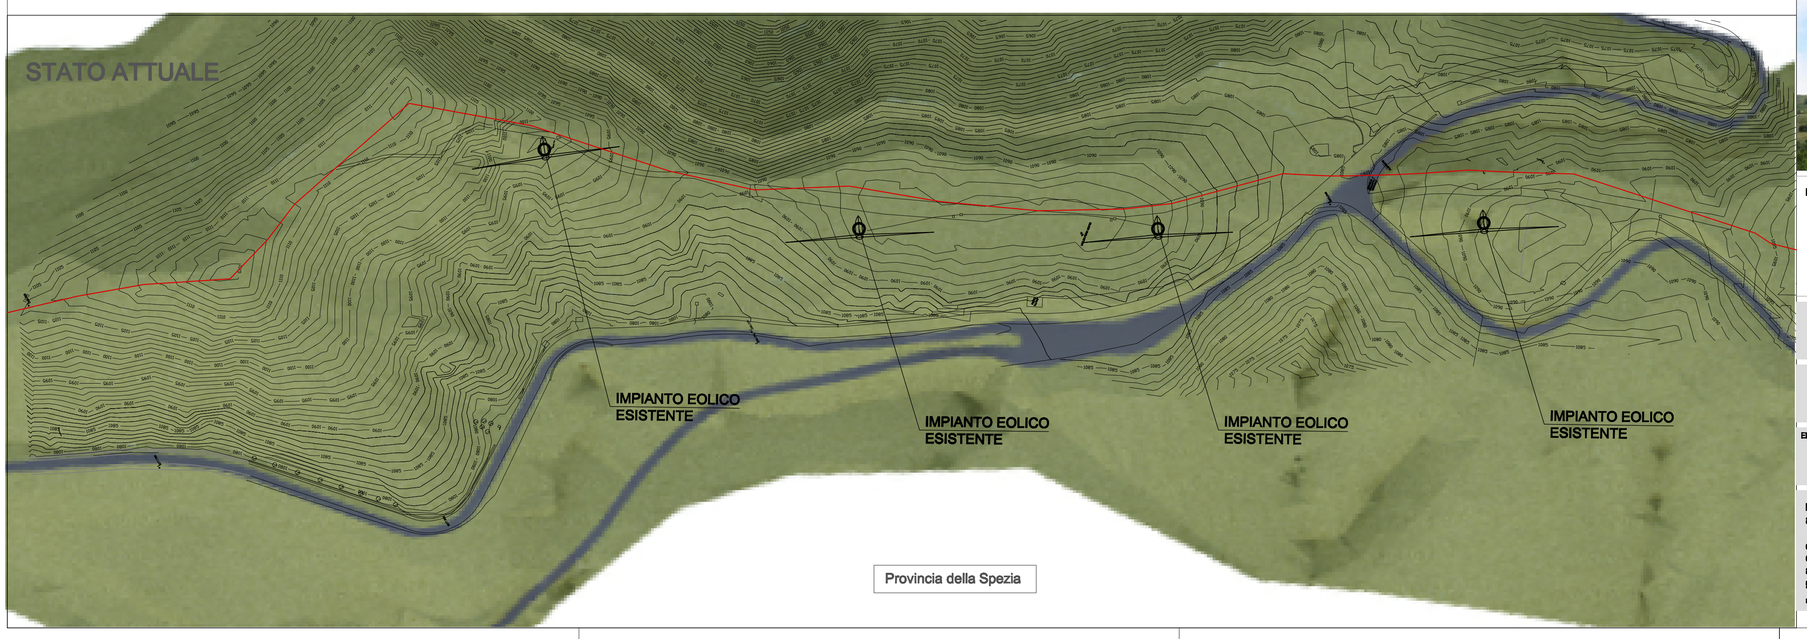

REGIONE LIGURIA

Comune di VARESE LIGURE

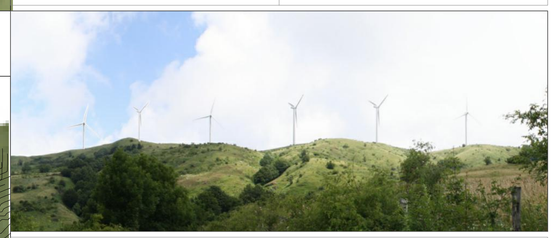

Proponente

Fontenergia S.r.l.

Via Ravecca , 23 19123 La Spezia
Partita IVA 01832570998
Cap.Soc € 100.000,00

FONTENERGIA

INTEGRAZIONE IMPIANTO EOLICO DEL "PASSO DELLA CAPPELLETTA"
IN COMUNE DI VARESE LIGURE - PROVINCIA DELLA SPEZIA

Procedura di Autorizzazione Unica di cui all'art.28 della L.R. n.16/2008 e s.m.e i.

FASE: A1

ELABORATO
PLANIMETRIA STATO ATTUALE E DI PROGETTO SU PIANO QUOTATO RILEVATO

ELABORATO: Dis. B3.1

Progettista
arch. Giuseppe Di Re

con
dott. Papik Dal Degan
arch. Davide De Ranieri
geom. Marco Aluisini

Studio di architettura ed urbanistica Architetto Giuseppe Di Re - Corso Cavour 303 - 19122 La Spezia - giuseppe.dire@tin.it

COMPILAZIONE	07.16
EMISSIONE	10.17
REVISIONE	01.00
FORMATO	A1

mm.594 x mm.840