





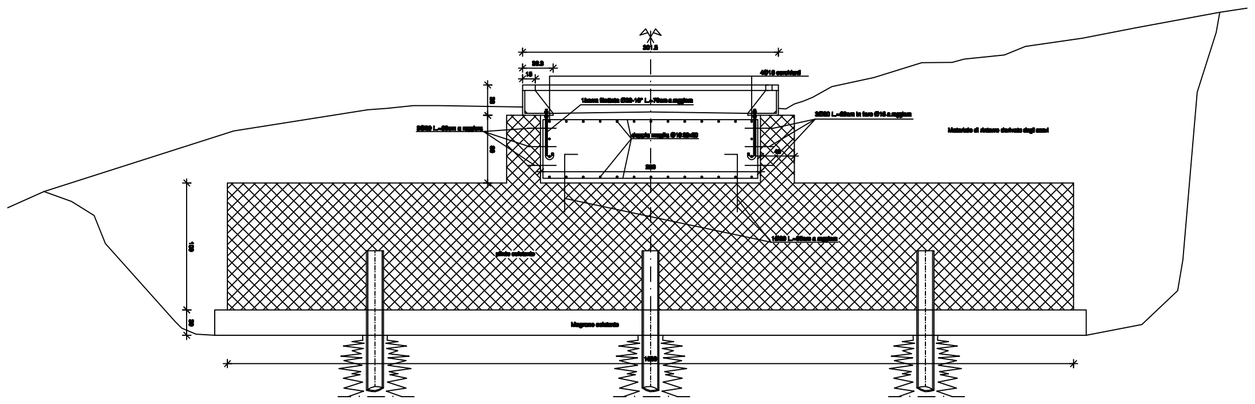

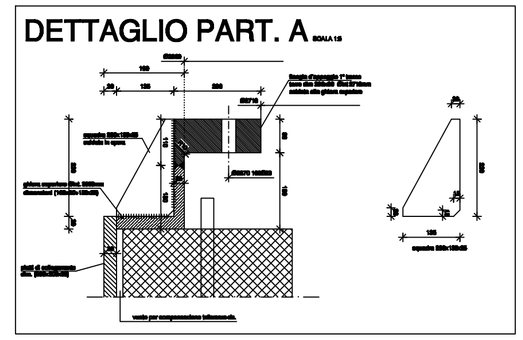


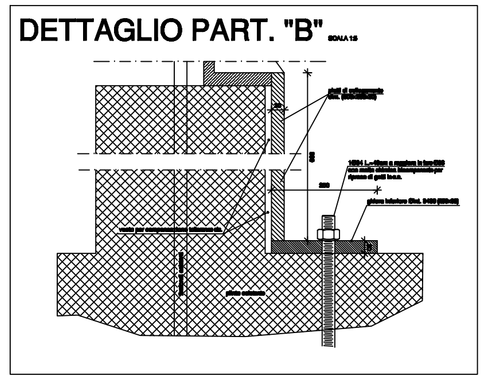

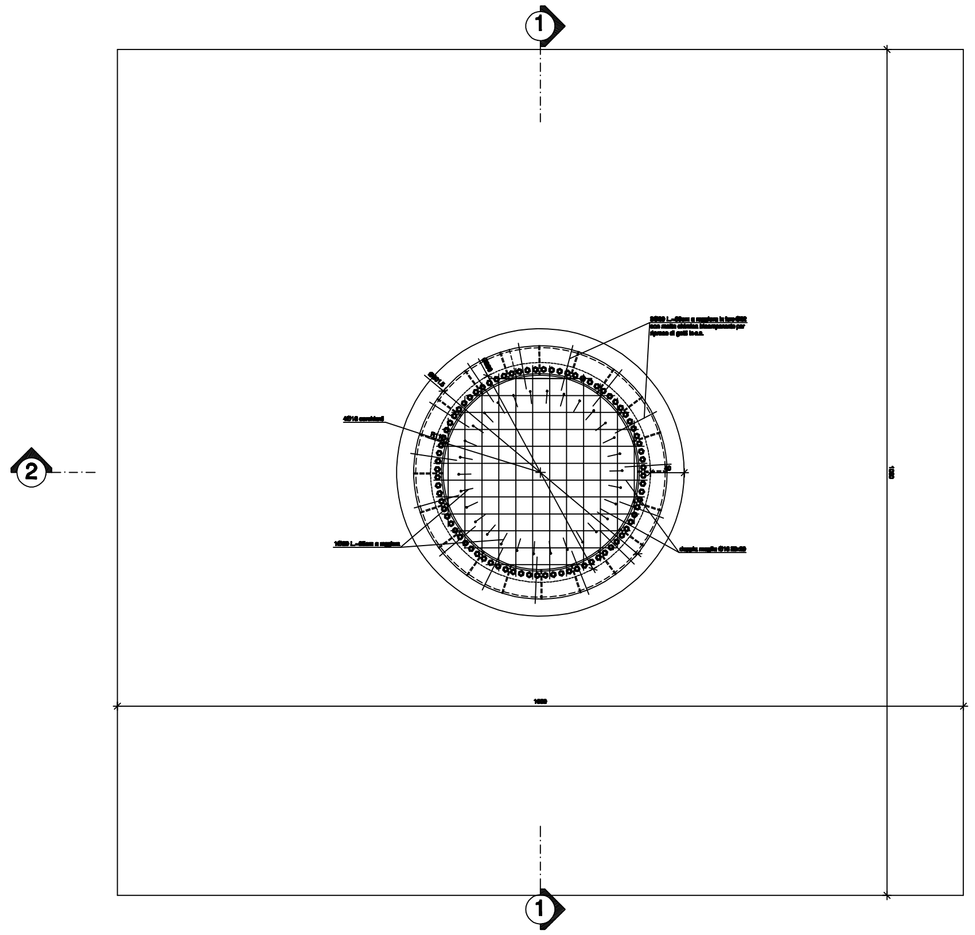


SEZIONE 2-2

Armature doppia maglia Ø16 20x20

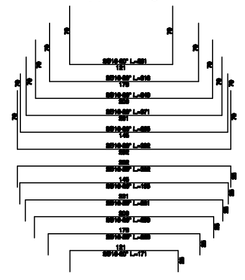



1Ø20 L.=95cm a raggiera


Armature cerchianti 4Ø16 L.792

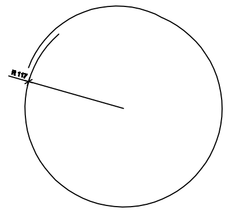

PARTICOLARE PIANTA FLANGIA SCALA 1:20

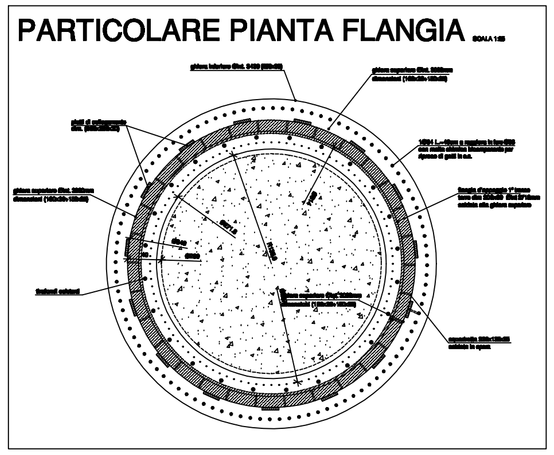

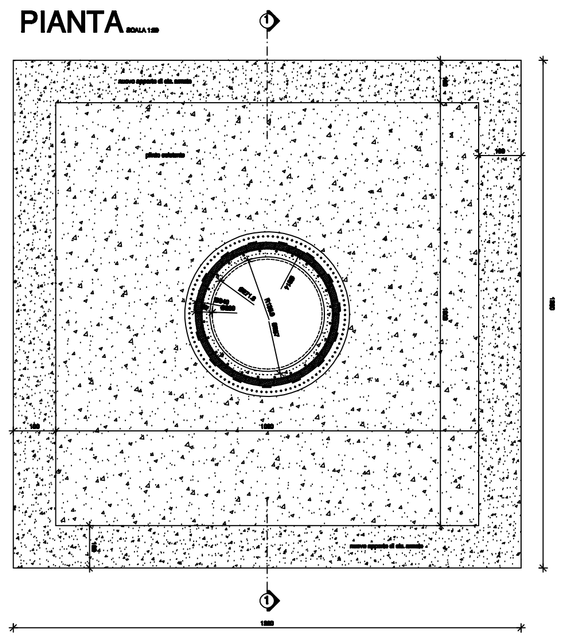

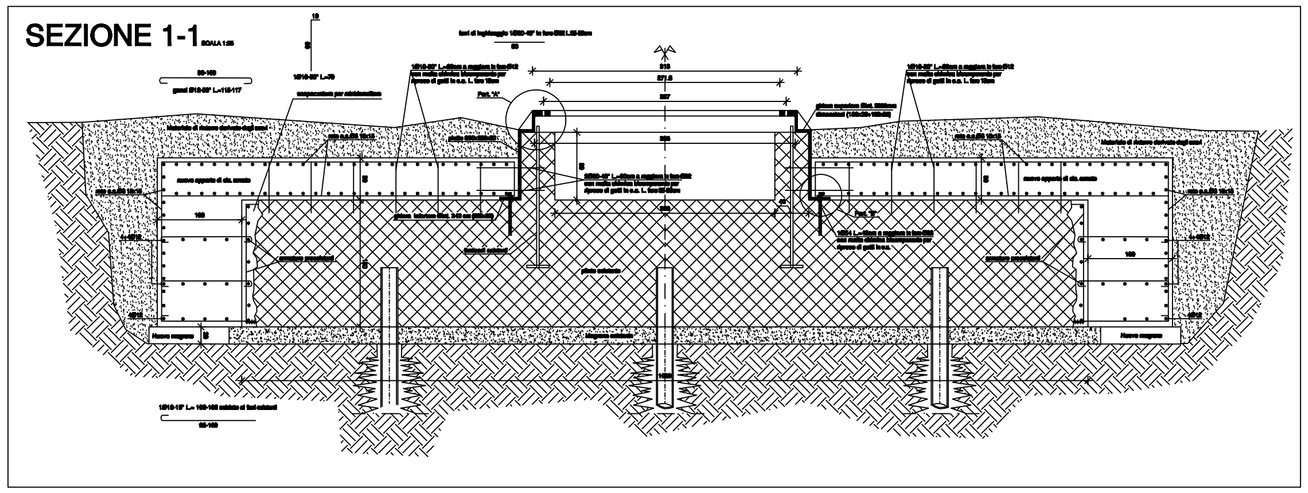

IPOTESI IMPLEMENTAZIONE

REGIONE LIGURIA

Comune di VARESE LIGURE



Proponente

Fontenergia S.r.l.

Via Ravecca , 23 19123 La Spezia
Partita IVA 01832570998
Cap.Soc € 100.000,00

FONTENERGIA

INTEGRAZIONE IMPIANTO EOLICO DEL "PASSO DELLA CAPPELLETTA"
IN COMUNE DI VARESE LIGURE - PROVINCIA DELLA SPEZIA

Procedura di Autorizzazione Unica di cui all'art.28 della L.R. n.16/2008 e s.m.e i.

FASE: A1

ELABORATO: PROGETTO STRUTTURALE FONDAZIONI - PARTICOLARI

ELABORATO: Dis. B8.2

Progettista
arch. Giuseppe Di Re

con
dott. Papik Dal Degan
arch. Davide De Ranieri
geom. Marco Aluisini

Studio di architettura ed urbanistica Architetto Giuseppe Di Re - Corso Cavour 353 - 19121 La Spezia - giuseppe.dire@tin.it

COMPILAZIONE 07.16
EMISSIONE 10.17
REVISIONE 01.00
FORMATO A1