
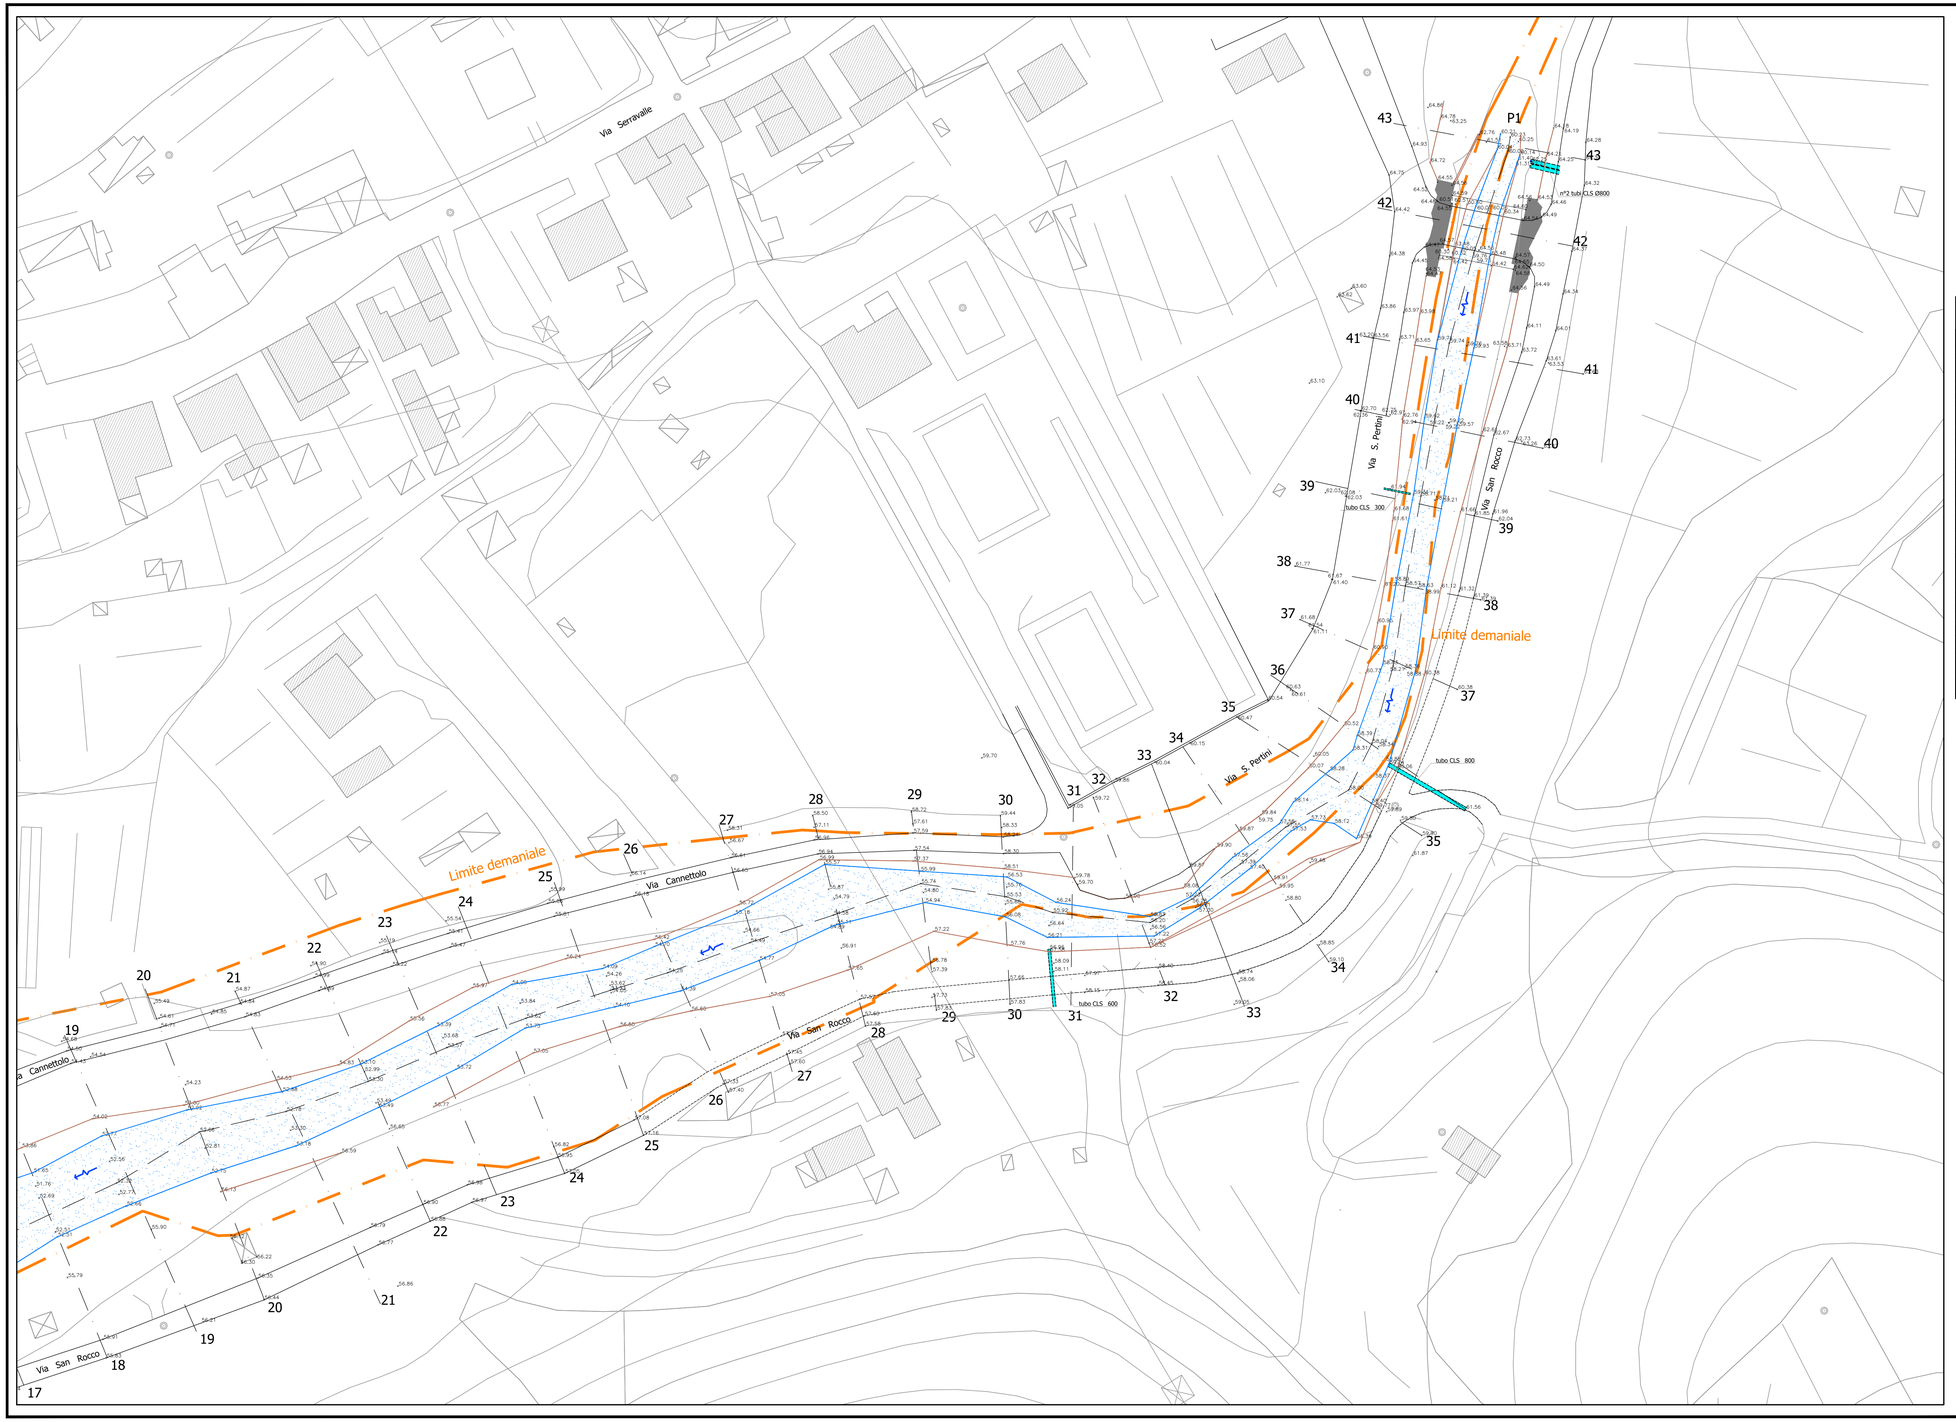


Quadro d'unione

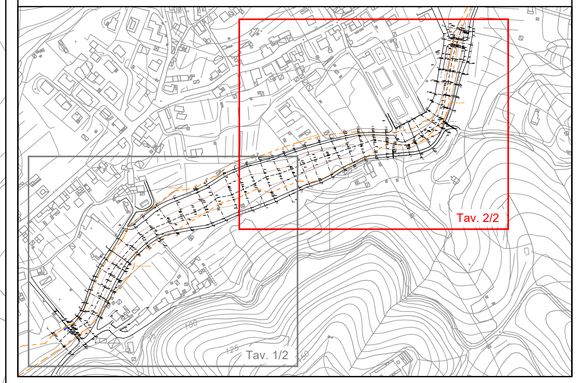

TEKNE
Di MARTINA E ASSOCIATI

T E K N E
di Martina e associati
Via Beaulard,22
10139 TORINO
P.IVA: 10776510017
TEL: 011/0364820
FAX: 011/0364822
www.teknetorino.com

REGIONE LIGURIA

PROVINCIA DELLA SPEZIA

COMUNE DI LUNI

INTERVENTI DI SISTEMAZIONE IDRAULICA DI UN TRATTO DI CIRCA 800 M DEL TORRENTE PARMIGNOLA

CUP E 1970000 10006

Rev:	Data:	Codice:	Redatto da:
0	novembre2017	MA265015_0	
1			
2			
3			

Note:

Fase progettuale: PROGETTO DEFINITIVO

N° Elaborato		Data:
16.2	PLANIMETRIA DI RILIEVO TAV. 2	novembre 2017
		Scala: 1:500

RTI:
Mandataria e Capogruppo: TEKNE di Martina e Associati

Mandanti:
Dott. Geol. D. Fontan

Dott. Ing. Francesca Soci

Il progettista:
Dott. Ing. Livio Martina

Il Committente:
COMUNE DI LUNI
Via Castagno, 61 - 19034 LUNI (SP)
Tel. (+39)0187.690111 - Fax (+39)0187.660175
Codice Fiscale: 81001370113
Partita IVA: 00089160113
e-mail: urp@comune.luni.sp.it
PEC: segreteria@pec.comune.luni.sp.it

Il responsabile del procedimento:

TUTTI I DIRITTI RISERVATI
vietata la riproduzione, anche parziale, di questo elaborato senza specifica autorizzazione del redattore e del firmatario del progetto