Sez. 19
Prog. 412.0
Scala 1:200
Q.RIf. 50.00m



DISTANZE PARZIALI TERRENO		1.9	3.5	3.13	51.11	4.12	3.5	3.11	4.12	4.91	3.61	11.79	1.74	3.11
QUOTE TERRENO	56.17	54.17	54.28	56.14	56.13	53.82	53.57	53.77	53.38	53.57	53.78	53.68	54.08	54.44	54.51	54.68	54.75

Sez. 18
Prog. 430.1
Scala 1:200
Q.RIf. 45.00m



DISTANZE PARZIALI TERRENO		2.71	4.31	10.21	3.85	3.11	3.89	1.49	1.28	1.35	3.41	12.93	3.98	
QUOTE TERRENO	56.61	53.85	53.89	53.87	53.54	53.51	53.39	53.68	53.77	53.73	53.83	53.88	54.05	54.25	54.23	

Sez. 17
Prog. 448.0
Scala 1:200
Q.RIf. 45.00m



DISTANZE PARZIALI TERRENO		3.81	3.52	4.28	1.94	4.85	3.03	3.42	3.59	3.32	3.28	3.07	11.84	1.85	3.85	1.27
QUOTE TERRENO	54.44	54.08	53.76	53.17	53.76	53.32	53.13	53.42	53.74	53.56	53.31	53.28	53.55	53.38	53.72	54.18

Sez. 16
Prog. 471.9
Scala 1:200
Q.RIf. 45.00m



DISTANZE PARZIALI TERRENO		1.80	1.28	11.48	1.82	1.94	1.28	4.28	4.28	3.22	1.11	1.92	3.74	5.86	1.32	3.12	3.21
QUOTE TERRENO	53.88	53.81	53.96	53.83	53.88	53.35	53.52	53.80	53.48	53.05	53.56	53.67	53.70	53.01	53.02	53.38	53.64

Sez. 15
Prog. 490.8
Scala 1:200
Q.RIf. 45.00m



DISTANZE PARZIALI TERRENO		3.71	11.61	3.74	1.31	3.38	1.31	6.81	3.25	1.25	1.13	4.11	4.11	3.61	1.27
QUOTE TERRENO	53.28	53.25	53.28	53.34	53.29	53.19	53.17	53.42	53.41	53.36	53.63	53.83	53.83	53.78	53.84	53.82

Sez. 14
Prog. 521.9
Scala 1:200
Q.RIf. 45.00m




DISTANZE PARZIALI TERRENO		3.87	3.61	8.94	1.65	1.32	3.13	3.28	1.61	3.84	3.28	1.83	1.91	3.98	4.51
QUOTE TERRENO	52.80	52.80	51.60	51.79	51.43	52.49	52.49	52.48	53.02	53.08	53.02	53.05	53.11	53.19	53.23	53.23	53.31	53.37

Sez. 13
Prog. 544.6
Scala 1:200
Q.RIf. 45.00m



DISTANZE PARZIALI TERRENO		1.82	4.28	6.17	1.84	3.32	3.65	3.48	3.59	3.45	3.48	3.64	3.85	4.82	3.28	4.28	4.28
QUOTE TERRENO	53.25	53.18	53.30	53.17	53.39	53.48	53.59	53.45	53.48	53.64	53.78	53.61	53.85	53.84	53.88

Sez. 12
Prog. 569.6
Scala 1:200
Q.RIf. 45.00m

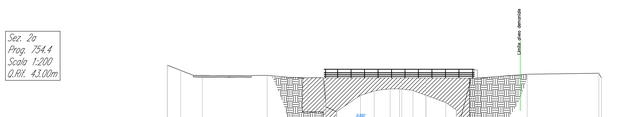

DISTANZE PARZIALI TERRENO		3.19	7.19	1.42	1.28	1.83	3.26	4.27	1.46	3.38	1.48	3.27	9.61	6.42
QUOTE TERRENO	54.74	53.54	53.68	53.74	53.81	53.58	53.43	53.68	53.77	53.62	53.54	53.70

Sez. 11
Prog. 587.8
Scala 1:200
Q.RIf. 45.00m



DISTANZE PARZIALI TERRENO		3.84	4.81	4.13	3.11	3.25	3.88	3.74	7.81	6.79
QUOTE TERRENO	54.62	54.42	53.35	53.72	53.81	53.80	53.69	53.59	53.77	53.80

Sez. 10
Prog. 609.9
Scala 1:200
Q.RIf. 45.00m



DISTANZE PARZIALI TERRENO		1.41	3.13	4.25	3.61	3.29	3.58	3.88	12.12	3.38	1.25
QUOTE TERRENO	54.44	53.38	53.17	53.65	53.44	53.22	53.43	53.79	53.12	53.80	53.82	53.68	53.68

Sez. 9
Prog. 627.8
Scala 1:200
Q.RIf. 45.00m

DISTANZE PARZIALI TERRENO		1.29	3.51	3.51	1.88	1.82	1.29	3.23	1.82	1.29	1.78	3.74	1.88	1.88
QUOTE TERRENO	52.67	52.38	52.38	52.66	52.57	52.51	52.57	52.52	52.05	51.78	51.74	51.64	51.56	51.52

Sez. 8
Prog. 641.6
Scala 1:200
Q.RIf. 45.00m

DISTANZE PARZIALI TERRENO		1.88	1.88	3.74	1.81	3.77	1.81	3.78	11.81	2.07	1.23
QUOTE TERRENO	52.66	52.77	52.52	52.52	52.72	52.72	52.72	52.52	51.71	51.71	51.78

Sez. 7
Prog. 656.3
Scala 1:200
Q.RIf. 45.00m

DISTANZE PARZIALI TERRENO		1.87	1.40	3.38	1.88	1.88	1.41	1.88	1.23	1.88	1.20	1.19	3.74
QUOTE TERRENO	52.66	52.76	53.08	53.53	53.93	53.82	53.83	53.76	53.84	53.80	53.42	53.46	53.46

Sez. 6
Prog. 675.3
Scala 1:200
Q.RIf. 45.00m

DISTANZE PARZIALI TERRENO		1.25	1.80	4.12	1.28	3.11	1.85	3.38	9.67	1.11
QUOTE TERRENO	52.66	52.93	53.86	53.28	53.86	53.78	53.71	53.60	51.77	51.74	51.74

Sez. 5
Prog. 692.1
Scala 1:200
Q.RIf. 45.00m

DISTANZE PARZIALI TERRENO		1.82	1.88	3.59	1.94	3.23	1.80	3.23	1.58	9.94	3.59
QUOTE TERRENO	52.31	49.81	49.73	50.23	49.80	49.59	49.59	49.60	50.23	50.50	50.08	50.79	50.79

Sez. 4
Prog. 715.8
Scala 1:200
Q.RIf. 45.00m

DISTANZE PARZIALI TERRENO		1.80	1.81	1.41	3.78	1.80	1.82	3.22	1.83	3.15	1.49
QUOTE TERRENO	52.64	50.72	50.74	50.52	49.58	49.48	49.52	50.23	50.83	50.62	50.64	50.45

Sez. 3
Prog. 734.6
Scala 1:200
Q.RIf. 45.00m

DISTANZE PARZIALI TERRENO		4.11	3.98	4.25	3.11	1.85	1.42	3.29	3.81	5.46	2.82	1.49	1.78	3.88	1.82
QUOTE TERRENO	50.30	52.25	52.21	51.90	49.58	49.41	49.42	49.42	49.81	50.82	50.78	50.77	50.75

Sez. 2b
Prog. 750.6
Scala 1:200
Q.RIf. 43.00m

DISTANZE PARZIALI TERRENO		3.38	3.39	3.59	1.84	1.31	3.74	4.12	4.46	3.13	3.38	1.82	1.85	1.61	3.85	1.94	1.42	1.37	4.38
QUOTE TERRENO	53.12	53.22	53.29	53.25	53.19	53.21	53.19	49.29	48.88	46.60	46.61	46.59	46.60	46.60	46.85	51.09	51.62	51.71	51.62	53.23	53.19	53.11

Sez. 2a
Prog. 754.4
Scala 1:200
Q.RIf. 43.00m

DISTANZE PARZIALI TERRENO		1.41	1.88	4.12	1.21	1.17	1.39	3.38	3.12	3.13	1.15	1.38	1.61	3.14	7.88
QUOTE TERRENO	53.52	53.52	53.26	53.74	51.38	51.78	51.77	49.88	49.86	46.86	46.79	46.82	46.79	51.06	51.52	51.52	51.76

Sez. 1
Prog. 776.5
Scala 1:200
Q.RIf. 40.00m

DISTANZE PARZIALI TERRENO		4.44	3.82	4.89	3.88	3.44	3.86	7.85	8.79	2.72	3.41	8.14
QUOTE TERRENO	52.94	50.50	49.93	49.90	46.88	46.88	46.88	47.39	47.12	46.88	46.87	46.93

TEKNE
di Martina e associati

T E K N E
di Martina e associati

Via Beaulard, 22
10139 TORINO
PIVA: 10790610017
TEL: 0115584422
FAX: 0115584422
www.teknetorino.com

Rev:	Data:	Codice:	Relativo dir:
0	novembre2017	MA3509A_0	
1			
2			
3			

Note:

TUTTI I DIRITTI RISERVATI
vietata la riproduzione, anche parziale, di quanto elaborato senza l'autorizzazione del redattore e del firmatario del progetto

REGIONE LIGURIA

PROVINCIA DELLA SPEZIA

COMUNE DI LUNI

INTERVENTI DI SISTEMAZIONE IDRAULICA DI UN TRATTO DI CIRCA 800 M DEL TORRENTE PARMIGNOLA
CUP E 1970000 10006

Fase progettuale: PROGETTO DEFINITIVO

N° Elaborato: 17.2

SEZIONI DI RILIEVO TAV. 2

Data: novembre 2017

Scala: 1:200

RTI:
Mandataria e Capogruppo: TEKNE di Martina e Associati

Mandanti:
Dott. Geol. D. Fontan

Dott. Ing. Francesca Soci

Il progettista:
Dott. Ing. Livio Martina

Il Committente:
COMUNE DI LUNI
Via Castagno, 61 - 19034 LUNI (SP)
Tel. (+39)0187.600111 - Fax (+39)0187.660175
Codice Fiscale: 81001370113
Partita IVA: 00085160113
e-mail: urp@comune.luni.sp.it
PEC: segreteria@pec.comune.luni.sp.it

Il responsabile del procedimento: