
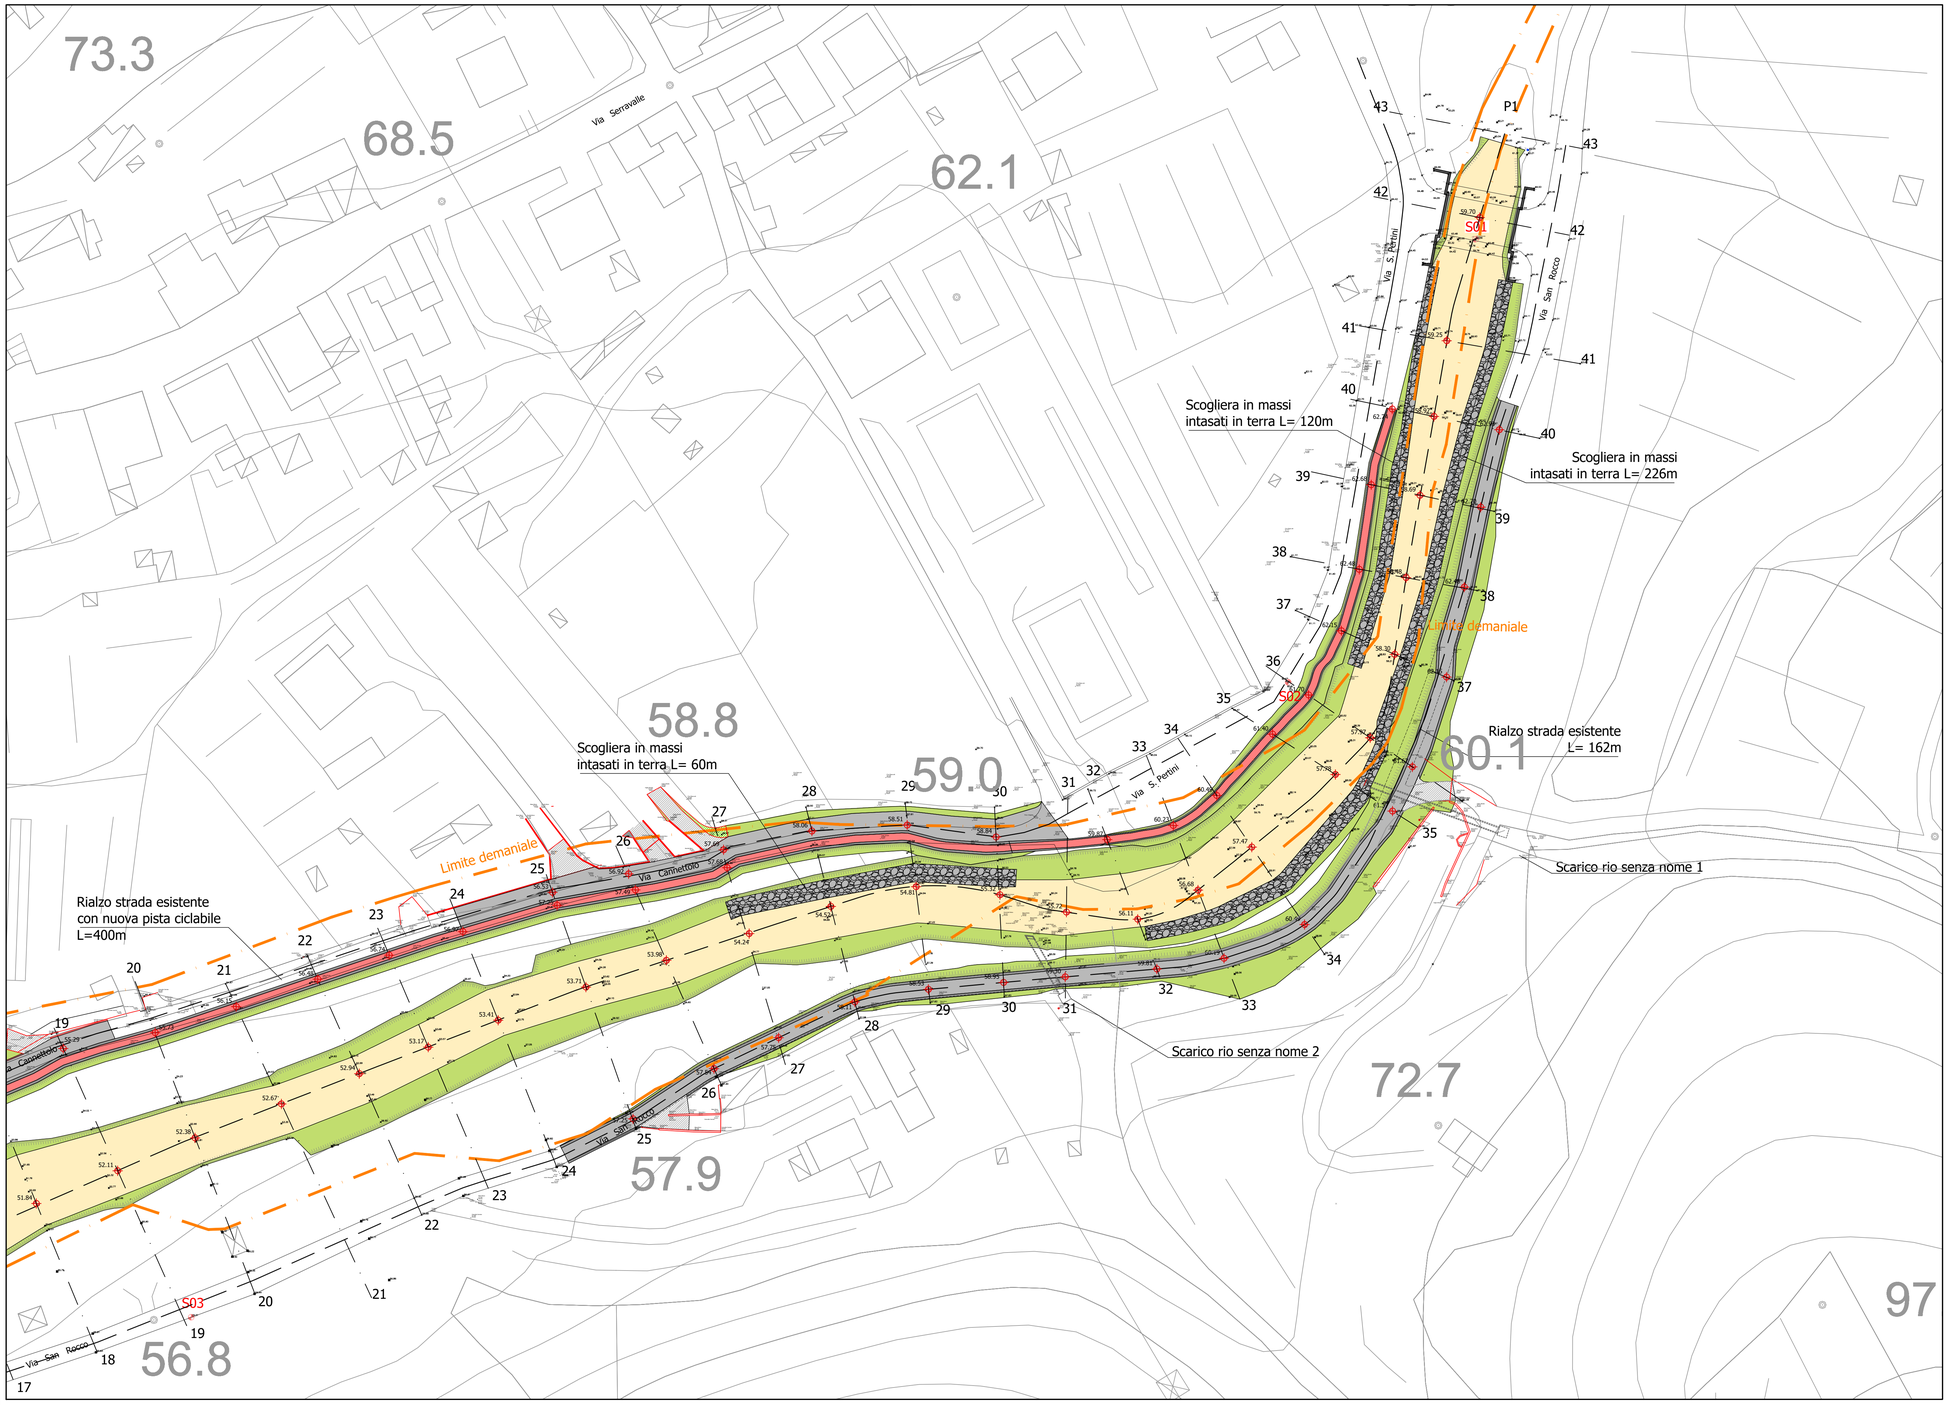


Quadro d'unione

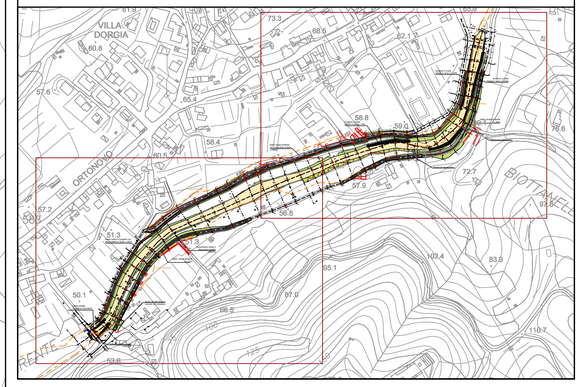

TEKNE
DI MARTINA E ASSOCIATI

T E K N E
di Martina e associati
Via Beaulard, 22
10139 TORINO
P.IVA: 10765510017
TEL: 011/0364820
FAX: 011/0364822
www.teknetorino.com

REGIONE LIGURIA

PROVINCIA DELLA SPEZIA

COMUNE DI LUNI

INTERVENTI DI SISTEMAZIONE IDRAULICA DI UN TRATTO DI CIRCA 800 M DEL TORRENTE PARMIGNOLA
CUP E 1970000 10006

Rev.	Data:	Codice:	Redatto da:
0	novembre2017	MA260317_0	
1	dicembre2017	MA260317_1	
2			
3			

Note:

Fase progettuale: PROGETTO DEFINITIVO

N° Elaborato: 18.2

PLANIMETRIA DI PROGETTO TAV. 2

Data: dicembre 2017

Scala: 1:500

RTI:
Mandataria e Capogruppo: TEKNE di Martina e Associati

Mandanti:
Dott. Geol. D. Fontan

Dott. Ing. Francesca Soci

Il progettista:
Dott. Ing. Livio Martina

Il Committente:
COMUNE DI LUNI
Via Castagno, 63 - 19034 LUNI (SP)
Tel. (+39)0187.690111 - Fax (+39)0187.660175
Codice Fiscale: 81001370113
Partita IVA: 00089160113
e-mail: urp@comune.luni.sp.it
PEC: segreteria@pec.comune.luni.sp.it

Il responsabile del procedimento:

T U T T I I D I R I T T I
R I S E R V A T I
vietata la riproduzione, anche parziale, di questo elaborato senza specifica autorizzazione del redattore e del firmatario del progetto