


Stato di fatto
sezione AA

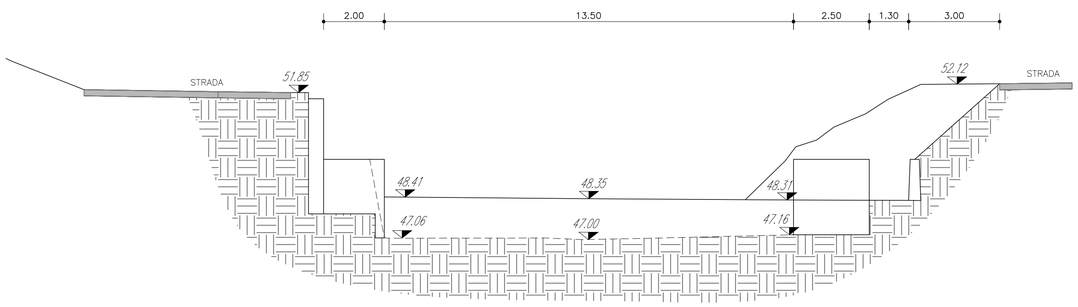


Progetto
sezione AA

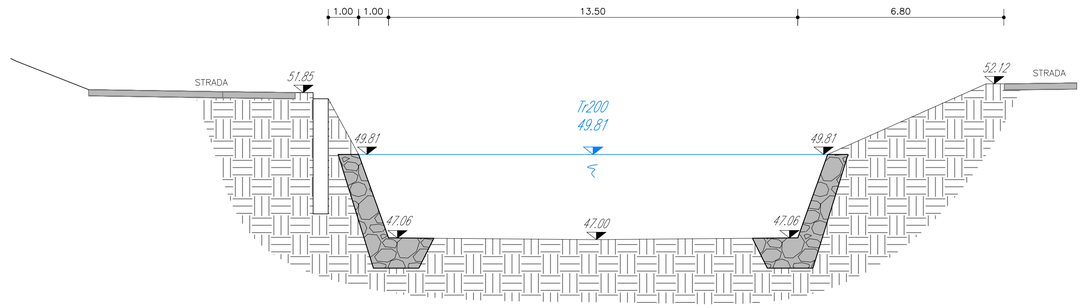

Sezione BB

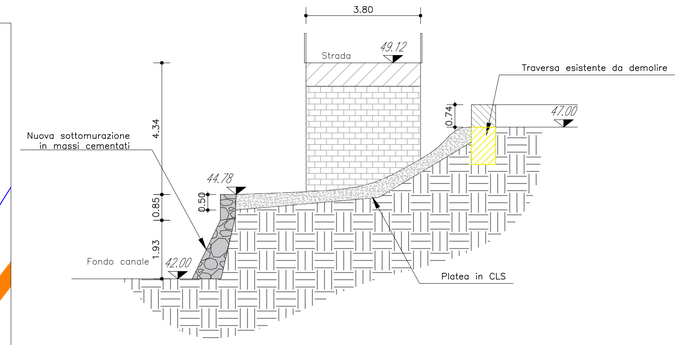

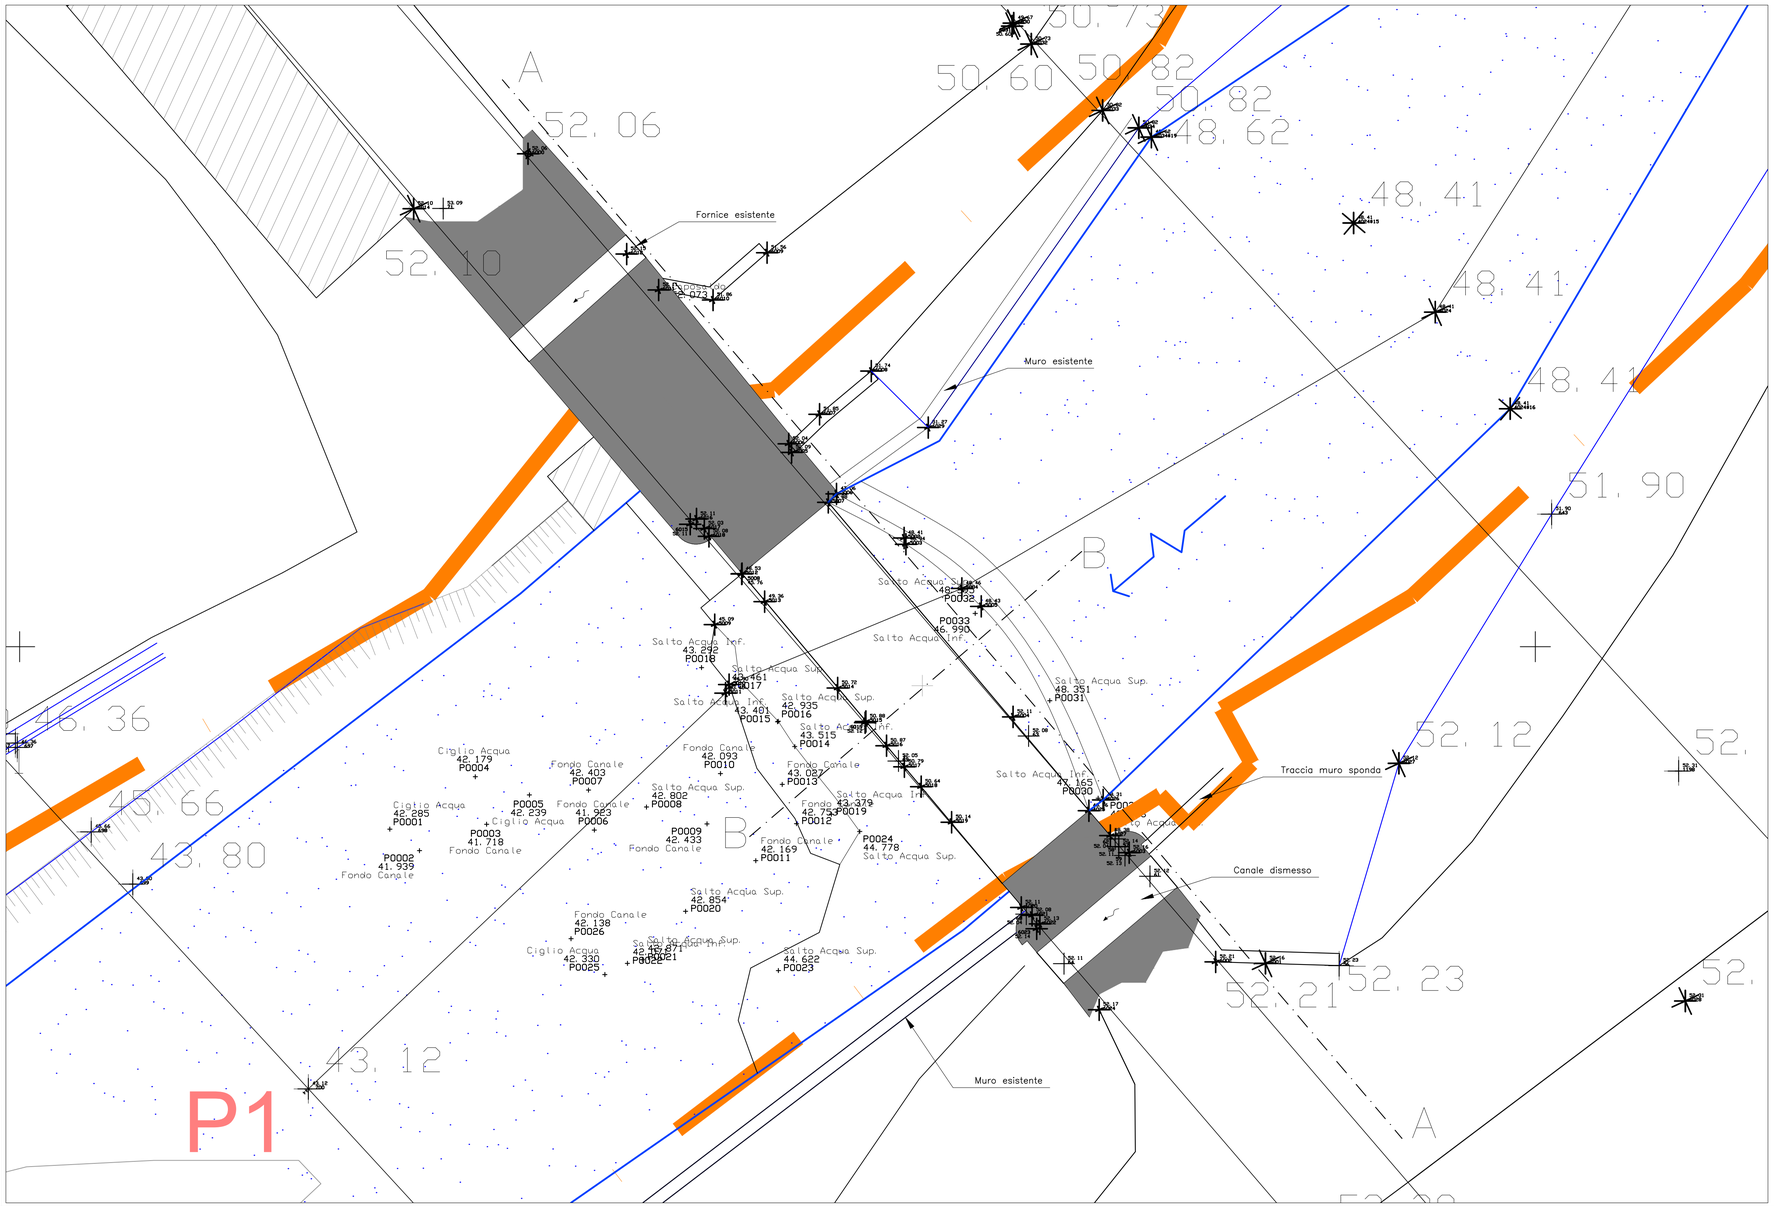

TEKNE
DI MARTINA E ASSOCIATI

T E K N E
di Martina e associati
Via Beaulard, 22
10139 TORINO
P.IVA: 10776510017
TEL: 011/0364820
FAX: 011/0364822
www.teknetorino.com

Rev:	Data:	Codice:	Redatto da:
0	dicembre 2017	MA265D28_0	
1			
2			
3			

Note:

TUTTI I DIRITTI RISERVATI
vietata la riproduzione, anche parziale, di questo elaborato senza specifica autorizzazione del redattore e del firmatario del progetto

REGIONE LIGURIA

PROVINCIA DELLA SPEZIA

COMUNE DI LUNI

INTERVENTI DI SISTEMAZIONE IDRAULICA DI UN TRATTO DI CIRCA 800 M DEL TORRENTE PARMIGNOLA
CUP E 1970000 10006

Fase progettuale: PROGETTO DEFINITIVO

N° Elaborato		Data:
28	CAPITOZZAMENTO TRAVERSA A MONTE PONTE VIA PER S. NICOLA PIANTE E SEZIONI	dicembre 2017
		Scala: 1:100

RTI:
Mandataria e Capogruppo:
TEKNE di Martina e Associati

Mandanti:
Dott. Geol. D. Fontan

Dott. Ing. Francesca Soci

Il progettista:
Dott. Ing. Livio Martina

Il Committente:
COMUNE DI LUNI
Via Castagno, 61 - 19034 LUNI (SP)
Tel. (+39)0187.690111 - Fax (+39)0187.660175
Codice Fiscale: 81001370113
Partita IVA: 00089160113
e-mail: urp@comune.luni.sp.it
PEC: segreteria@pec.comune.luni.sp.it

Il responsabile del procedimento: