


LEGENDA

- Dividente demaniale
- Linea di riva al marzo 2017
- Isobate mediate
- Scalino al piede estremo della beack rock
- Transetti rilevati ottobre 2017
- Batimetriche di rilievo con apparecchiatura mutibeam(Region Liguria)



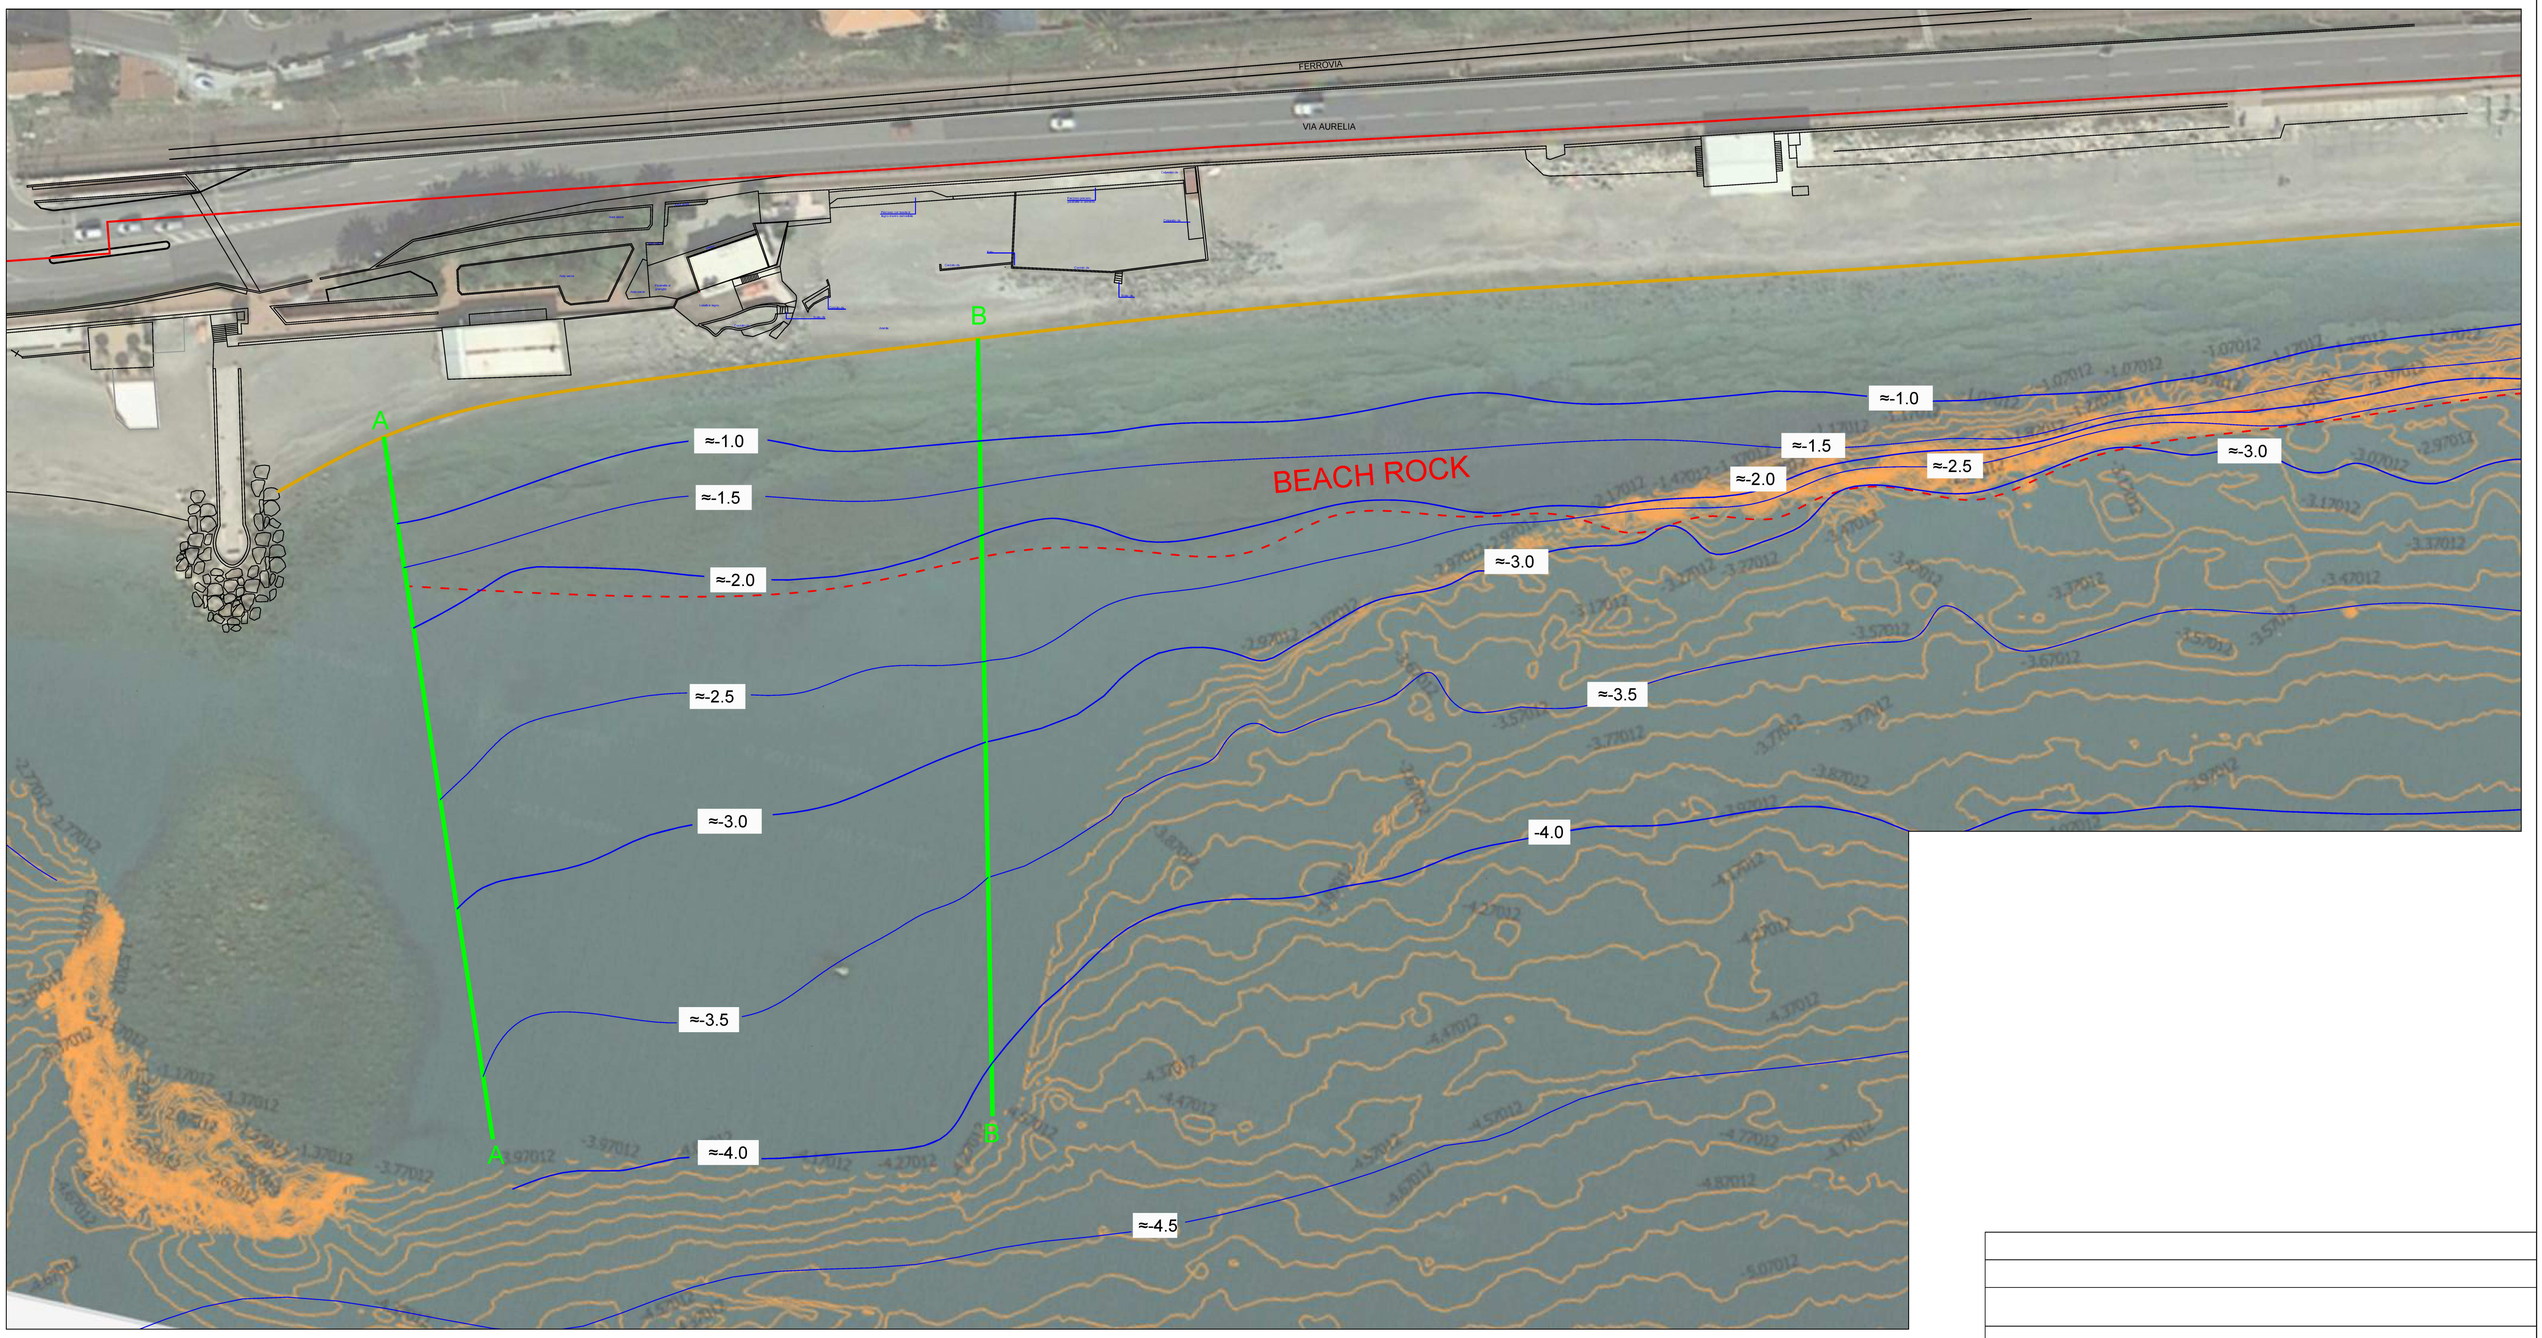

STUDIOGAGGERO
SAVONA Via Pia, 130R
Tel 019 829463 - Fax 019 8386702 -Cell 335/303133
Email ing.gaggero@libero.it

Tavola 3

COMUNE DI BORGIO VEREZZI

INTERVENTO DI RIVISITAZIONE DELLE OPERE DI APPOGGIO DEI RIPASCIMENTI NELLA CONCESSIONE DEI BAGNI VERETIUM

RILIEVO DEI FONDALI

N.P. 2025 | SCALA: 1:500

DICEMBRE 2017 | File:archivio/np2025 Bagni Veretium

Dott. Ing. Paolo Gaggero
C.F. GGGPLA49R27I480I
Collaboratore Dott. Ing. Luca Rossi