

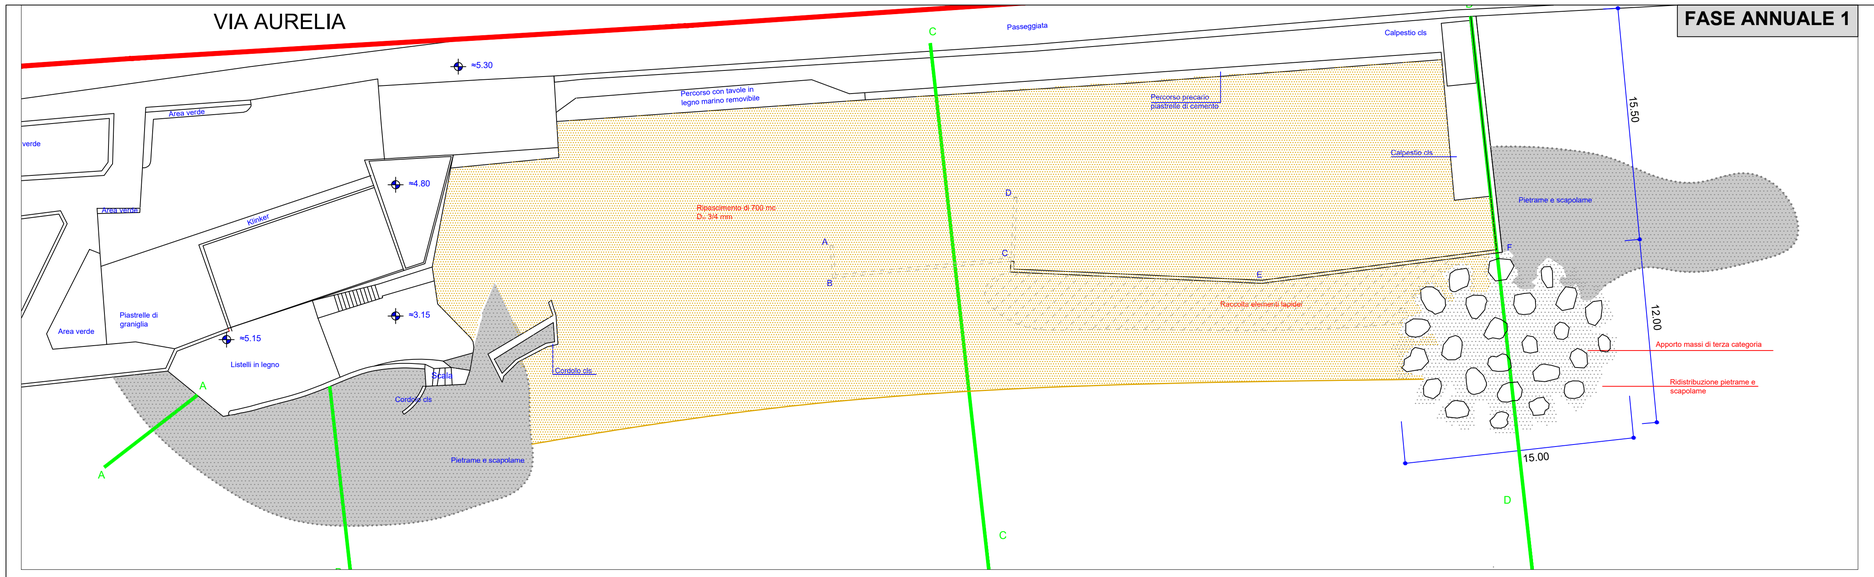


FASE ANNUALE 1
- Raccolta elementi lapidei e formazione secca
- Demolizione muretti (AB-BC-CD)
- Ripascimento 700 mc - D_{50} 3-4 mm

FASE ANNUALE 2
- Demolizione muretti (CE)
- Ripascimento 700 mc - D_{50} 3-4 mm
- Integrazione scarpata bar (50%)

FASE ANNUALE 3
- Demolizione muretti (EF)
- Ripascimento 700 mc - D_{50} 3-4 mm
- Integrazione scarpata bar (50%)

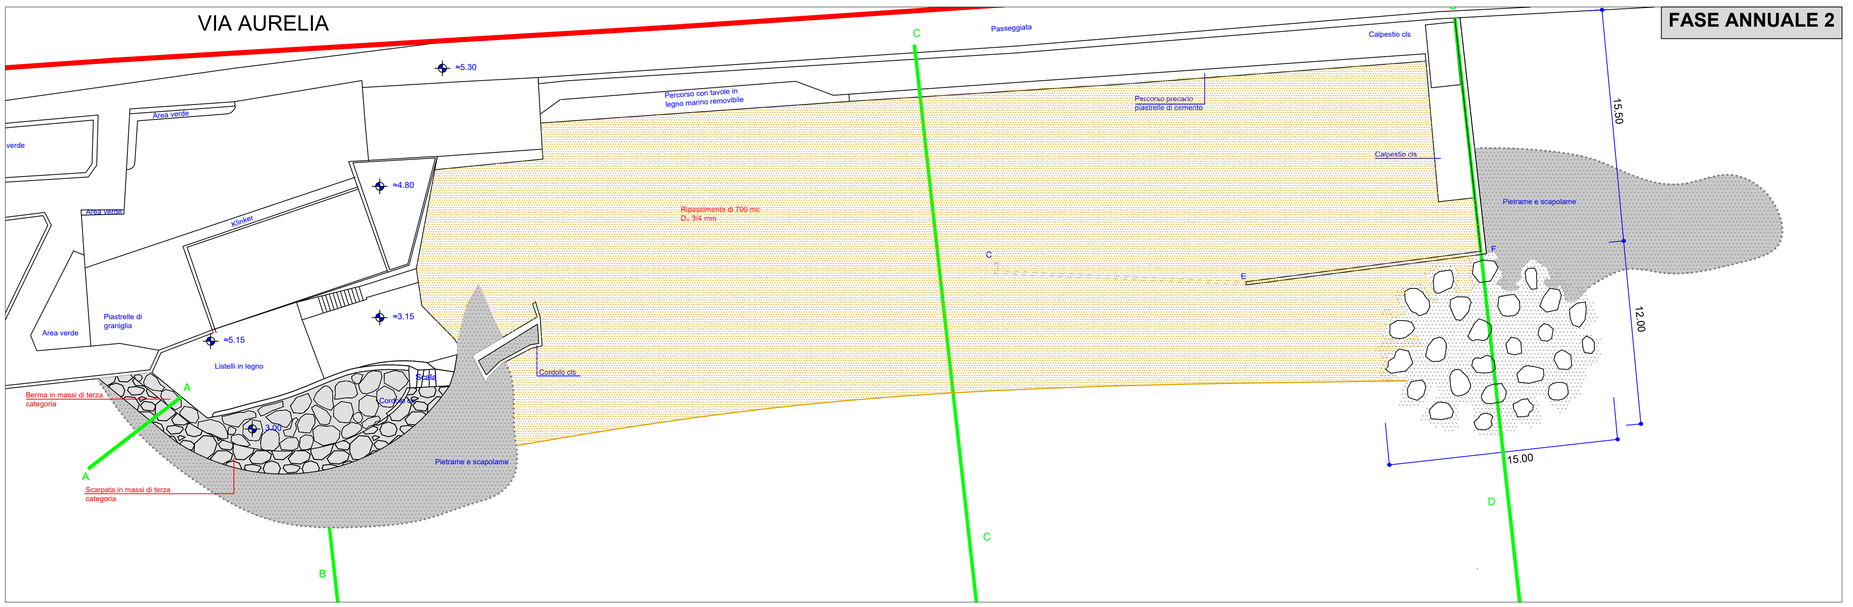

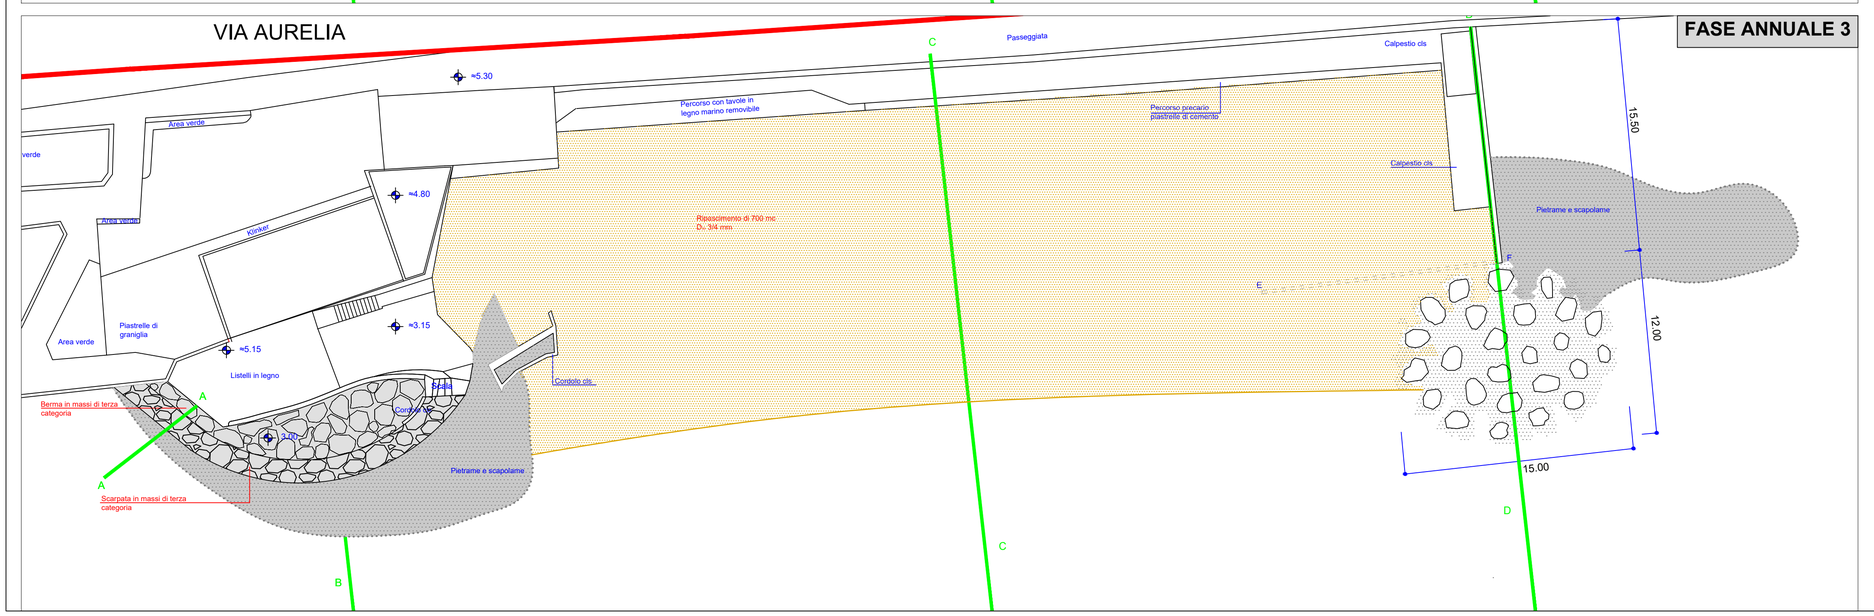

Dividente demaniale

Linea di battigia media attesa al versamento

Sezione



Berma dissipativa di pianta circa ellittica





STUDIOGAGGERO

SAVONA Via Pia, 130R
Tel 019 829463 - Fax 019 8386702 - Cell 335/303133
Email ing.gaggero@libero.it

Tavola 5

COMUNE DI BORGIO VEREZZI

INTERVENTO DI RIVISITAZIONE DELLE OPERE DI APPOGGIO DEI RIPASCIMENTI NELLA CONCESSIONE DEI BAGNI VERETIUM

PLANIMETRIA DI PROGETTO

N.P. 2025 | SCALA: 1:200

DICEMBRE 2017 | File:archivio/np2025 Bagni Veretium

Dott. Ing. Paolo Gaggero
C.F. GGGPLA48R27I480I
Collaboratore Dott. Ing. Luca Rossi