
FASE ANNUALE 1
- Raccolta elementi lapidei e formazione secca
- Demolizione muretti (AB-BC-CD)
- Ripascimento 700 mc

FASE ANNUALE 2
- Demolizione muretti (CE)
- Ripascimento 700 mc
- Integrazione scarpata bar (50%)

FASE ANNUALE 3
- Demolizione muretti (EF)
- Ripascimento 700 mc
- Integrazione scarpata bar (50%)

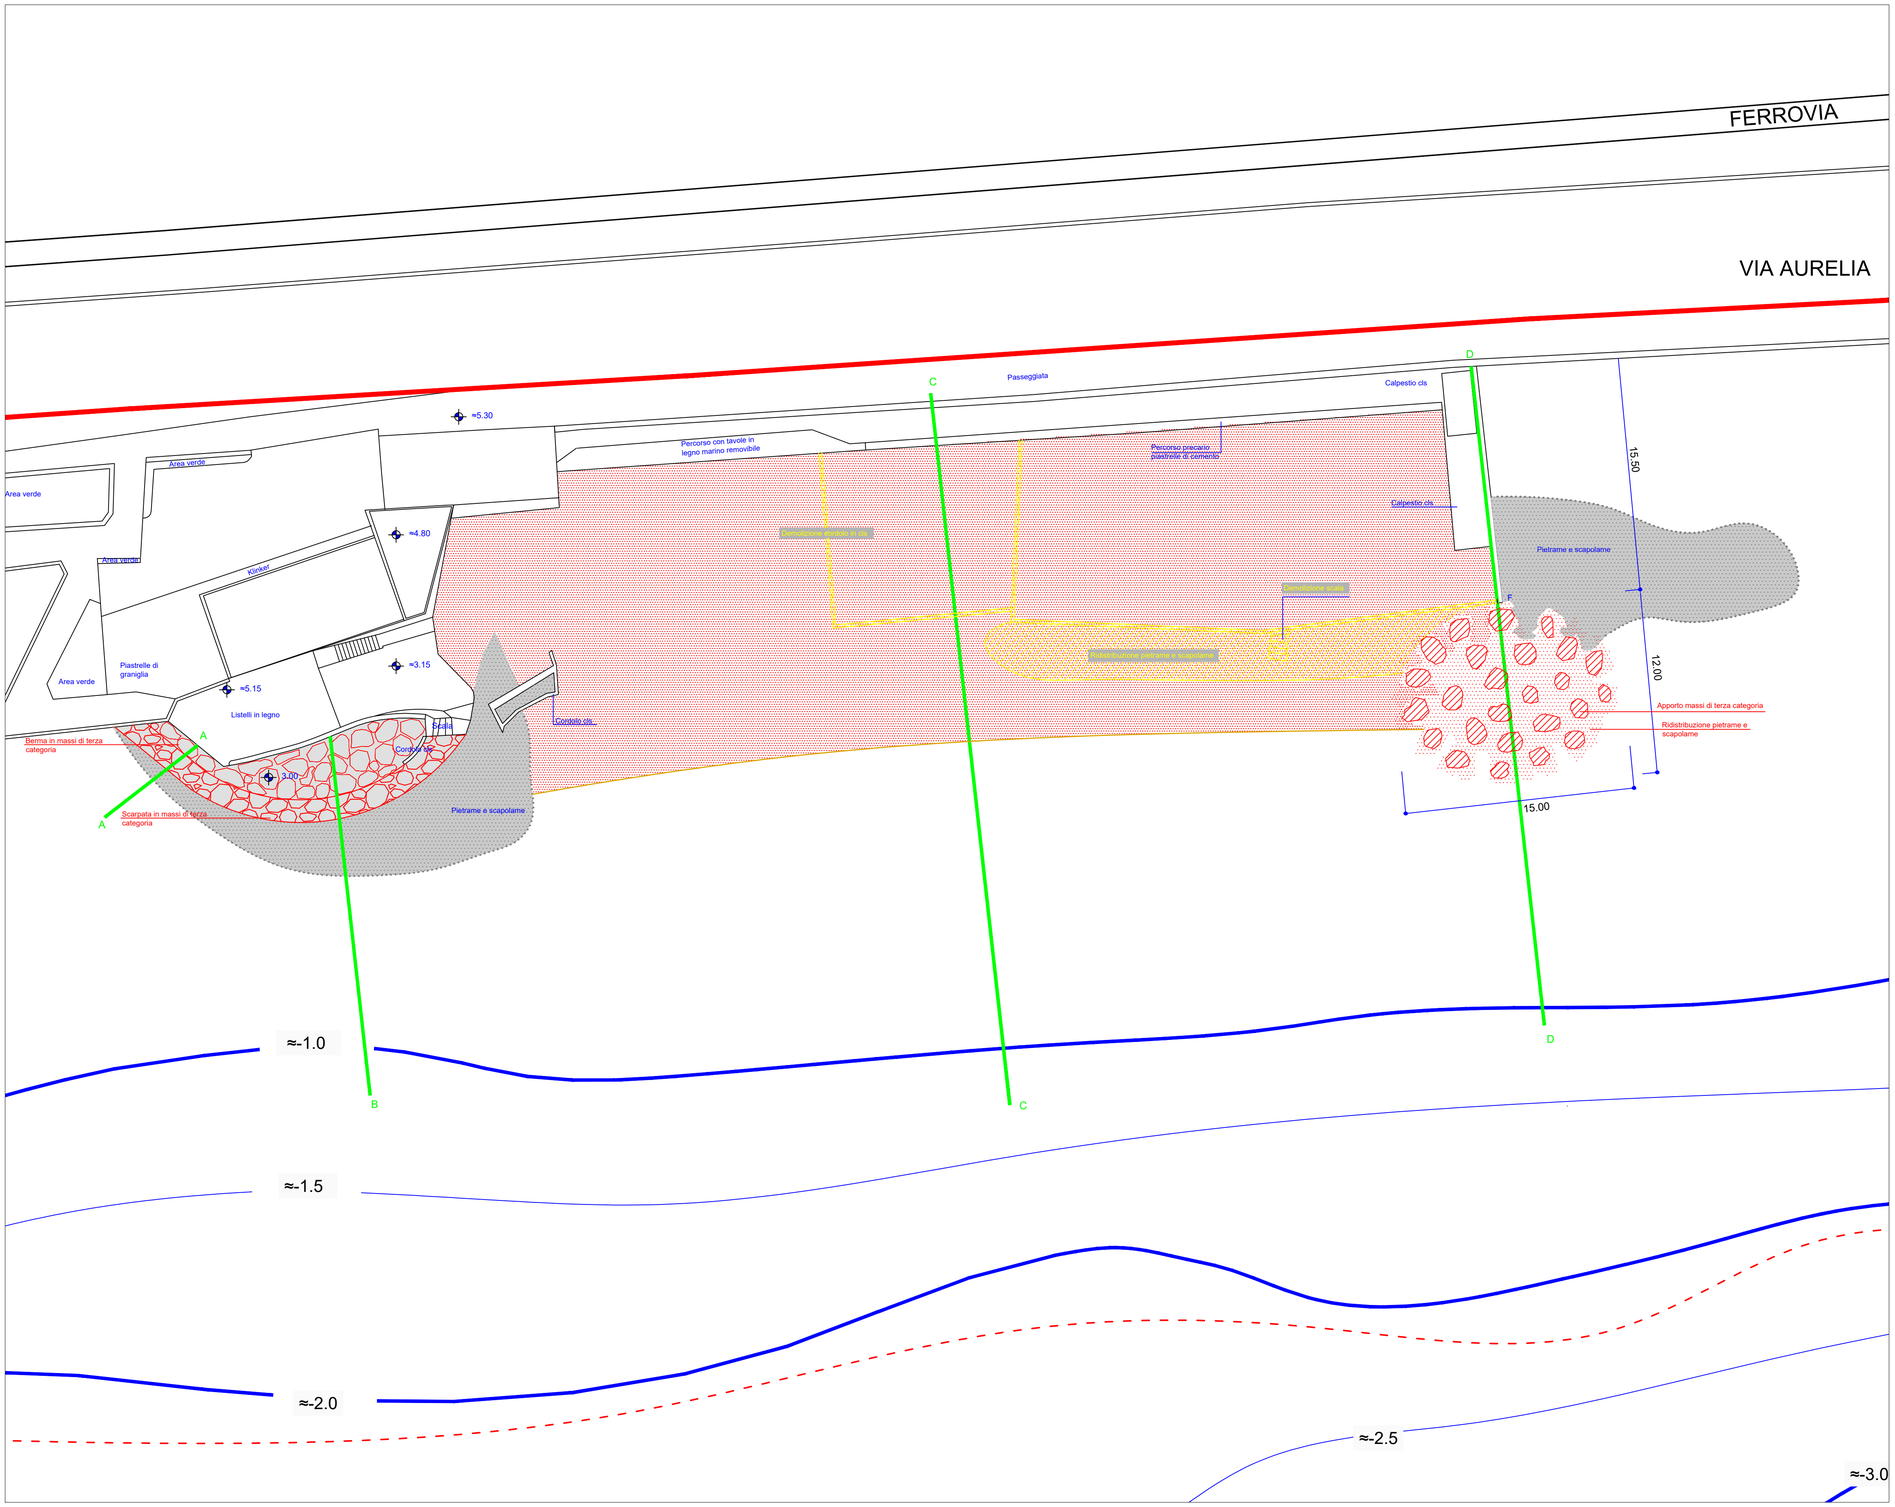

Linea di battigia media attesa al versamento

Isobate mediate

Scalino al piede estremo della Beach Rock

Sezione

Demolizioni

Nuove realizzazioni



STUDIOGAGGERO

SAVONA Via Pia, 130R
Tel 019 829463 - Fax 019 8386702 - Cell 335/303133
Email ing.gaggero@libero.it

Tavola 6

COMUNE DI BORGIO VEREZZI

INTERVENTO DI RIVISITAZIONE DELLE OPERE DI APPOGGIO DEI RIPASCIMENTI NELLA CONCESSIONE DEI BAGNI VERETIUM

PLANIMETRIA DI SOVRAPPOSIZIONE STATO ATTUALE-PROGETTO

N.P. 2025 | SCALA: 1:200

DICEMBRE 2017 | File:archivio/np2025 Bagni Veretium

Dott. Ing. Paolo Gaggero
C.F. GGGPLA48R27H282I
Collaboratore Dott. Ing. Ivana Rossi