


Sezione C-C
stato attuale

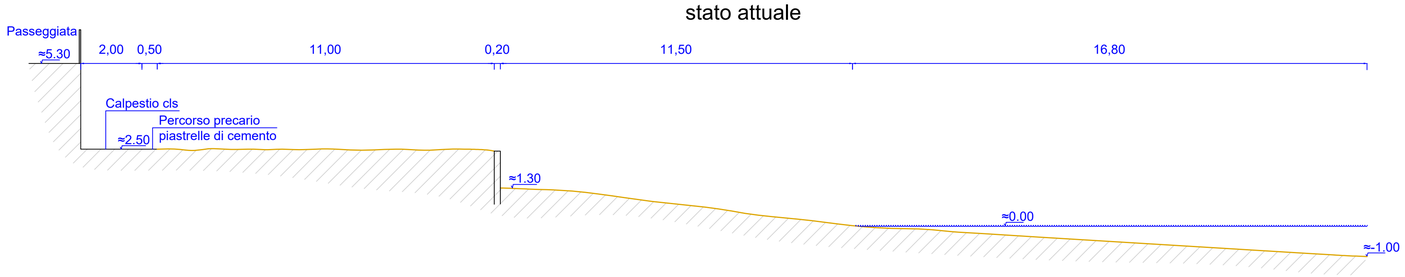


Sezione C-C
progetto

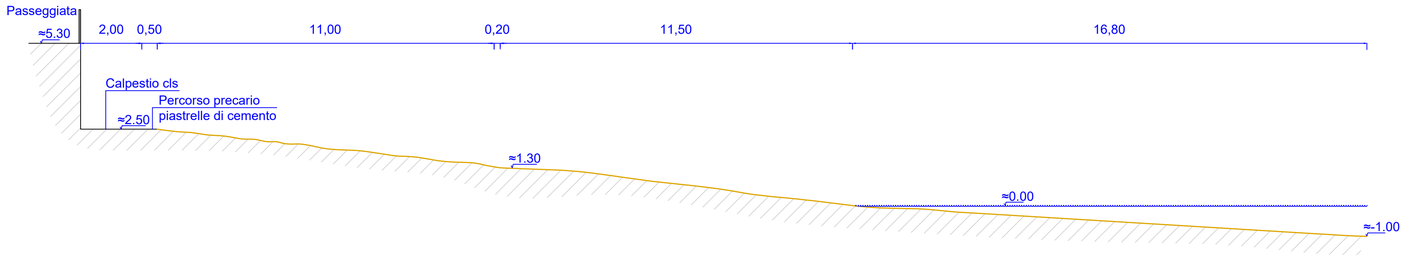


Sezione C-C
raffronto

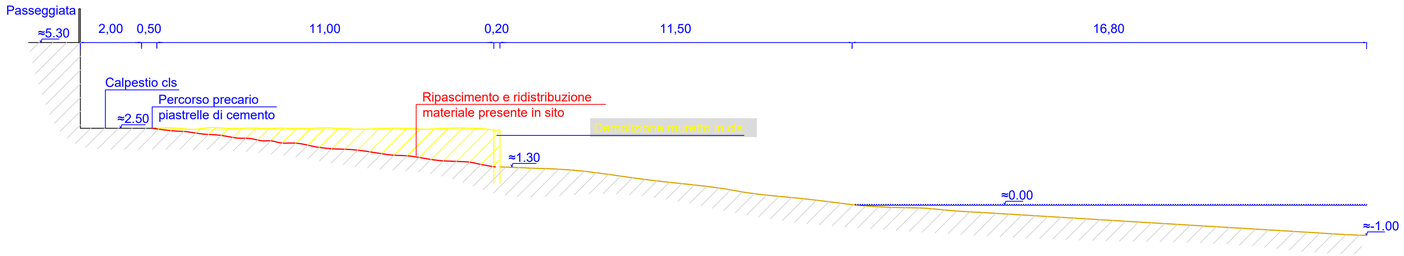

Sezione A-A
stato attuale

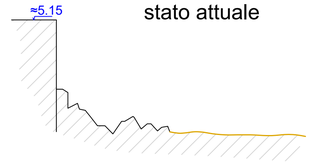


Sezione A-A
progetto

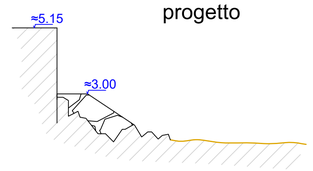


Sezione A-A
raffronto



Sezione D-D
stato attuale

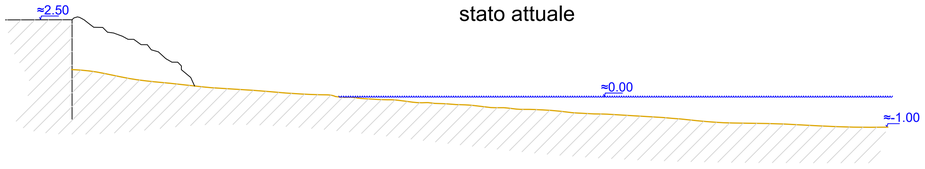


Sezione D-D
progetto

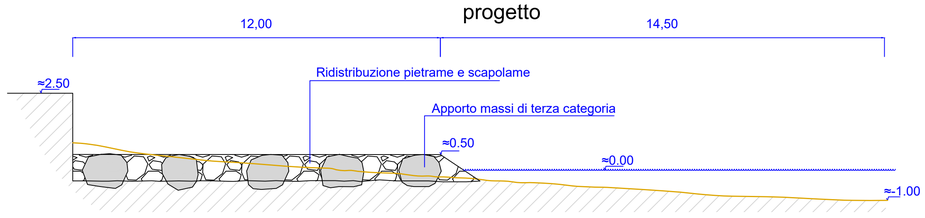


Sezione D-D
raffronto




Sezione B-B
stato attuale

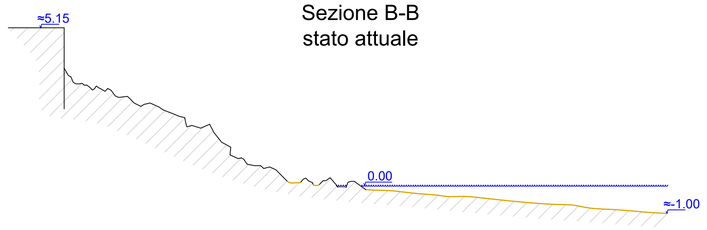

Sezione B-B
progetto

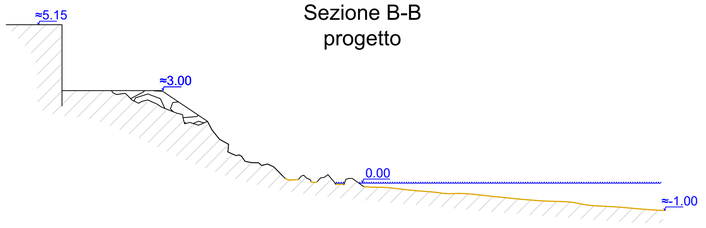

Sezione B-B
raffronto

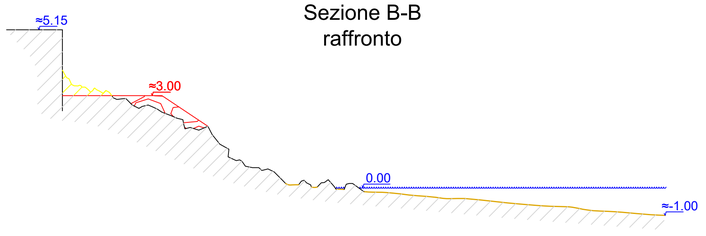



STUDIOGAGGERO
SAVONA Via Pia, 130R
Tel 019 829463 - Fax 019 8386702 -Cell 335/303133
Email ing.gaggero@libero.it

Tavola 7

COMUNE DI BORGIO VEREZZI

INTERVENTO DI RIVISITAZIONE DELLE OPERE DI APPOGGIO DEI RIPASCIMENTI NELLA CONCESSIONE DEI BAGNI VERETIUM

SEZIONI (STATO ATTUALE - PROGETTO - SOVRAPPOSIZIONE)

N.P. 2025 | SCALA: 1:100

DICEMBRE 2017 | File:archivio/np2025 Bagni Veretium

Dott. Ing. Paolo Gaggero
C.F. GGGPLA48R27I480E
Collaboratore Dott. Ing. Luca Rossi