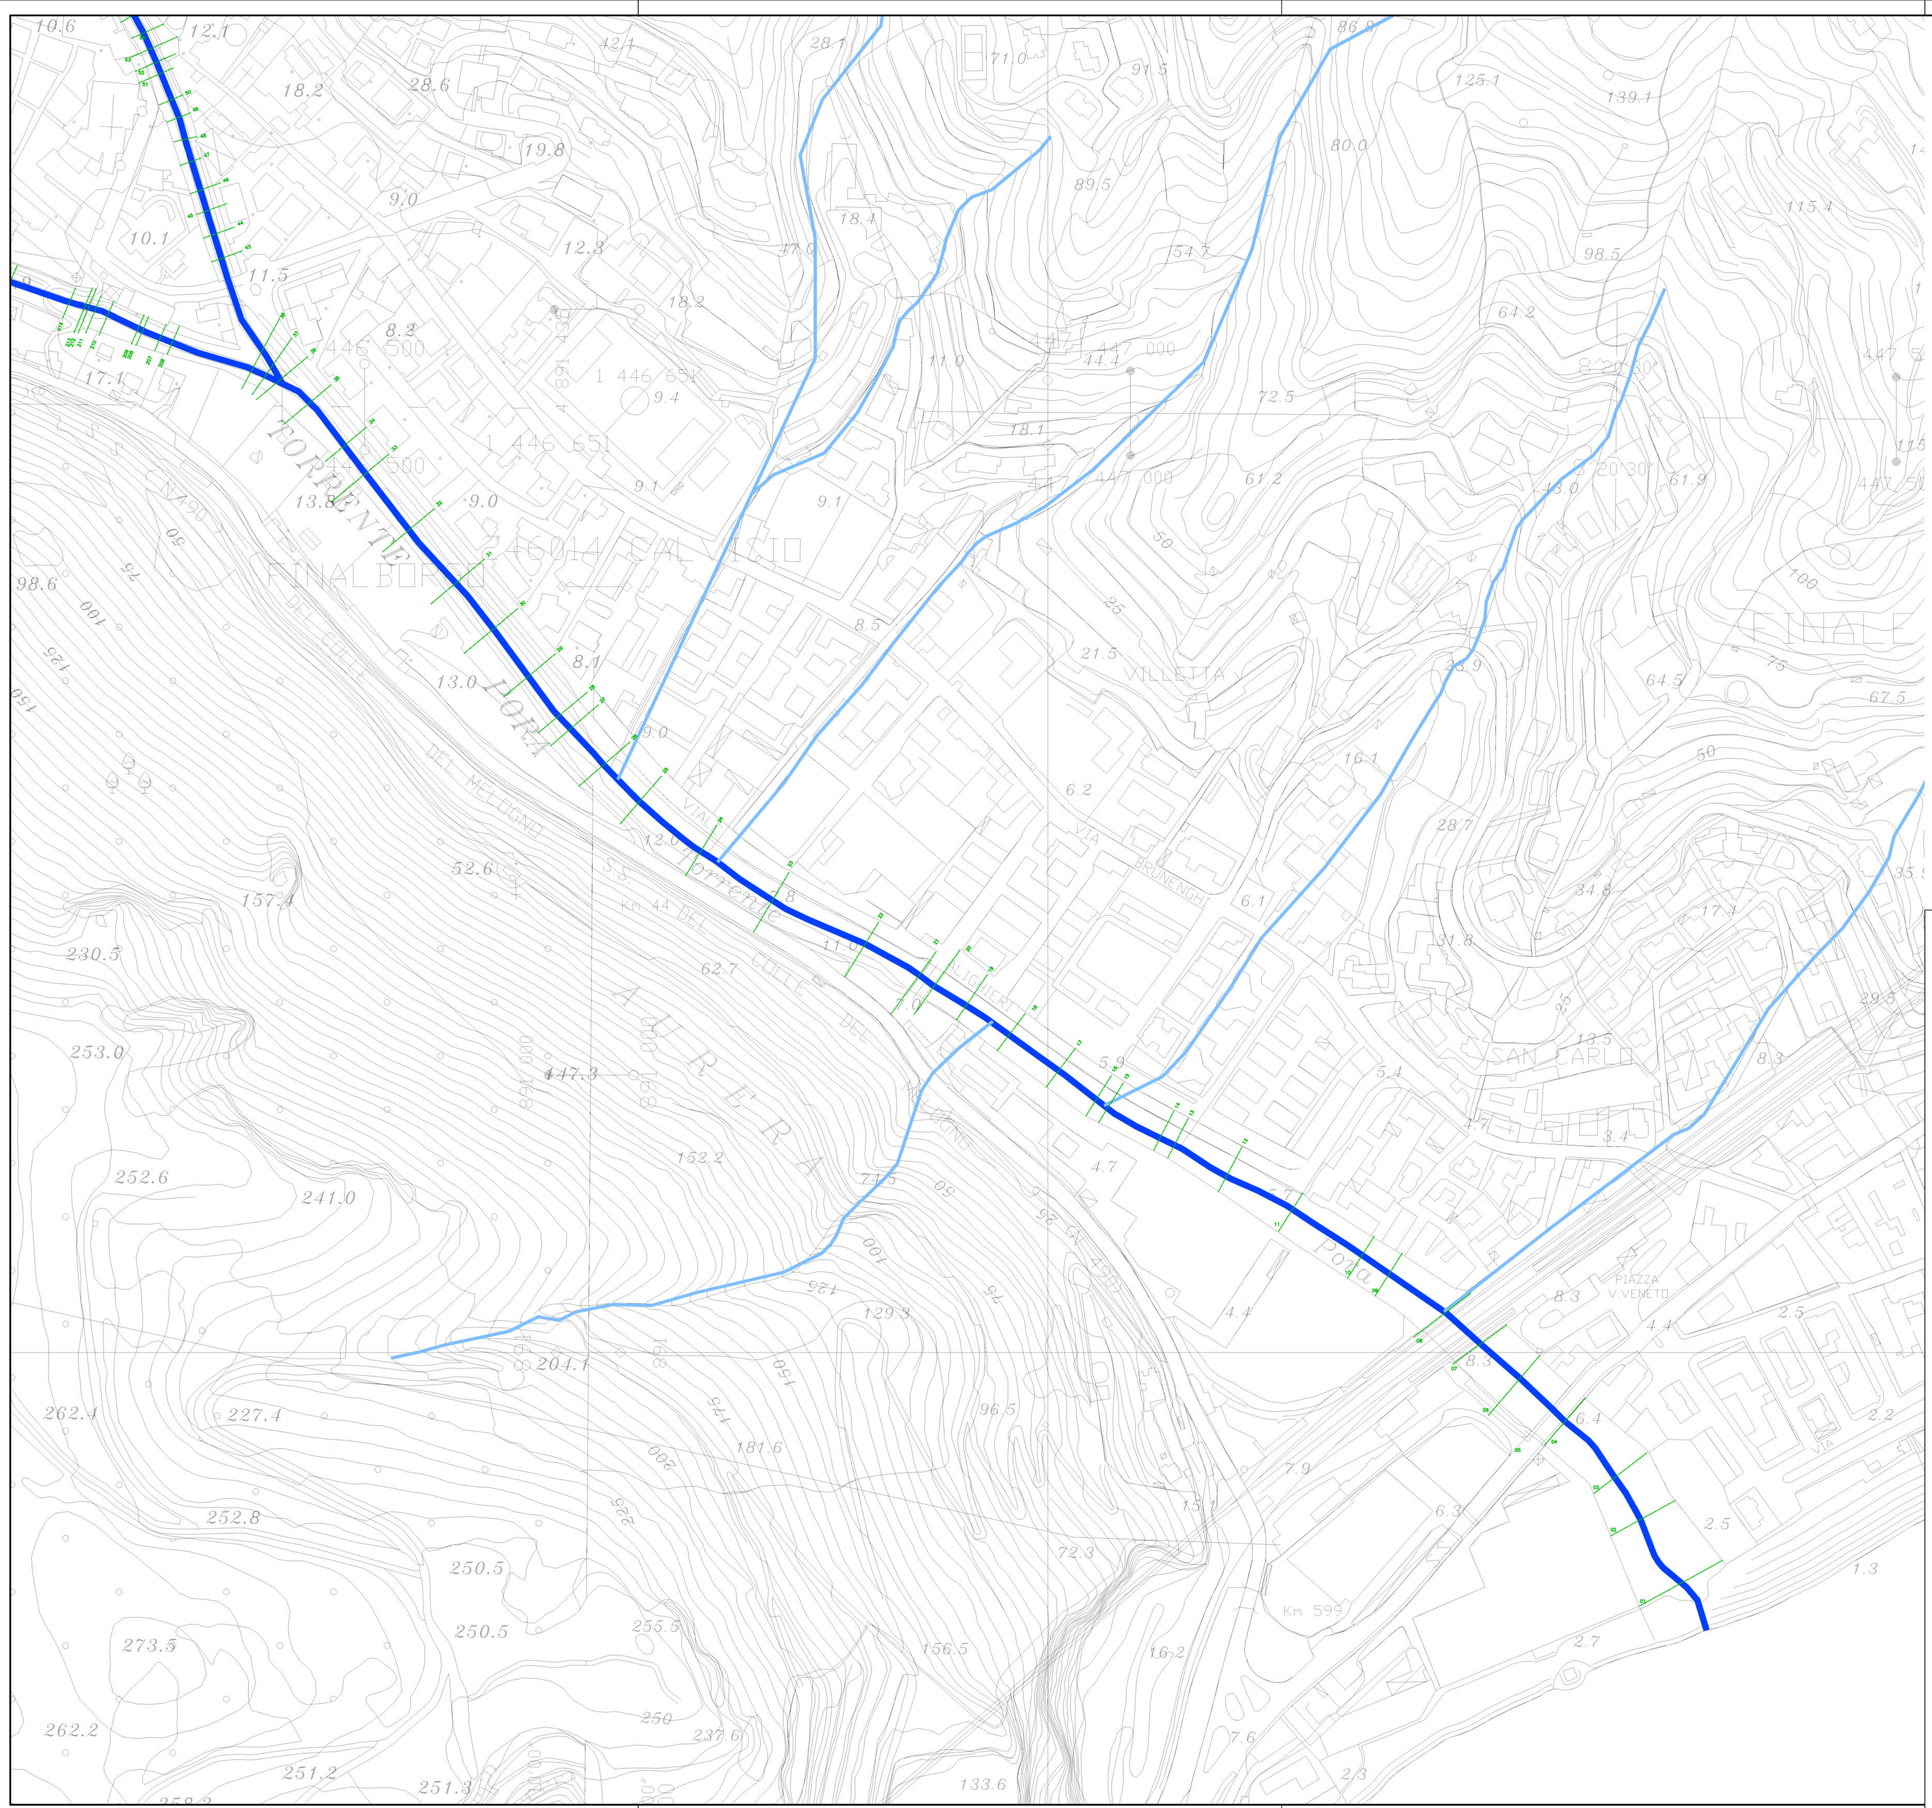


N

LEGENDA

Rete idrografica

Traccia delle sezioni trasversali rilevate

0 20 40 80 120 160 200 m

SCALA 1:2.000

COMUNE DI FINALE LIGURE
PROVINCIA DI SAVONA

FINALMARE S.p.a.

MESSA IN SICUREZZA DEL TORRENTE PORA
INTERVENTI DI SISTEMAZIONE IDRAULICA - 1°STRALCIO
TRA IL PONTE DI VIA SAGITTARIO E LA FOCE

PROGETTO PRELIMINARE



4.1 PLANIMETRIA GENERALE CON LA TRACCIA DELLE SEZIONI TRASVERSALI scala 1:2000

COMMESSA: 1310601

REVISIONE					
n°	MODIFICA	DATA	TECNICO	CONTROLLO	NOTE
0	PER EMISSIONE	Aprile 2013	M.O.	A.G.	
1	PER REVISIONE	Aprile 2017	D.P.	A.G.	

ORDINE DEGLI INGEGNERI DELLA PROVINCIA DI SAVONA
ING. ALBERTO GALLI N. 2379

ORDINE DEGLI INGEGNERI
DOTT. ING. CERLINI DENIS n. 972
REGGIO EMILIA

PROGETTISTI:

SGI Studio Galli Ingegneria SPA
Via della Provvidenza, 13 29030 Sarmeola di Rubano (PD)
tel. +39 049 8976944 - fax +39 049 8975764
Website:http://www.sgi-spa.it; Mail: info@sgi-spa.it

STUDIO MAIONE INGEGNERI ASSOCIATI
Via Inama, 7 - 20133 Milano - tel. +39.02.70120916 fax +39.02.70120923
Via Cavalloti, 16 - 43100 Parma - tel. +39.0521.508419 fax +39.0521.221022