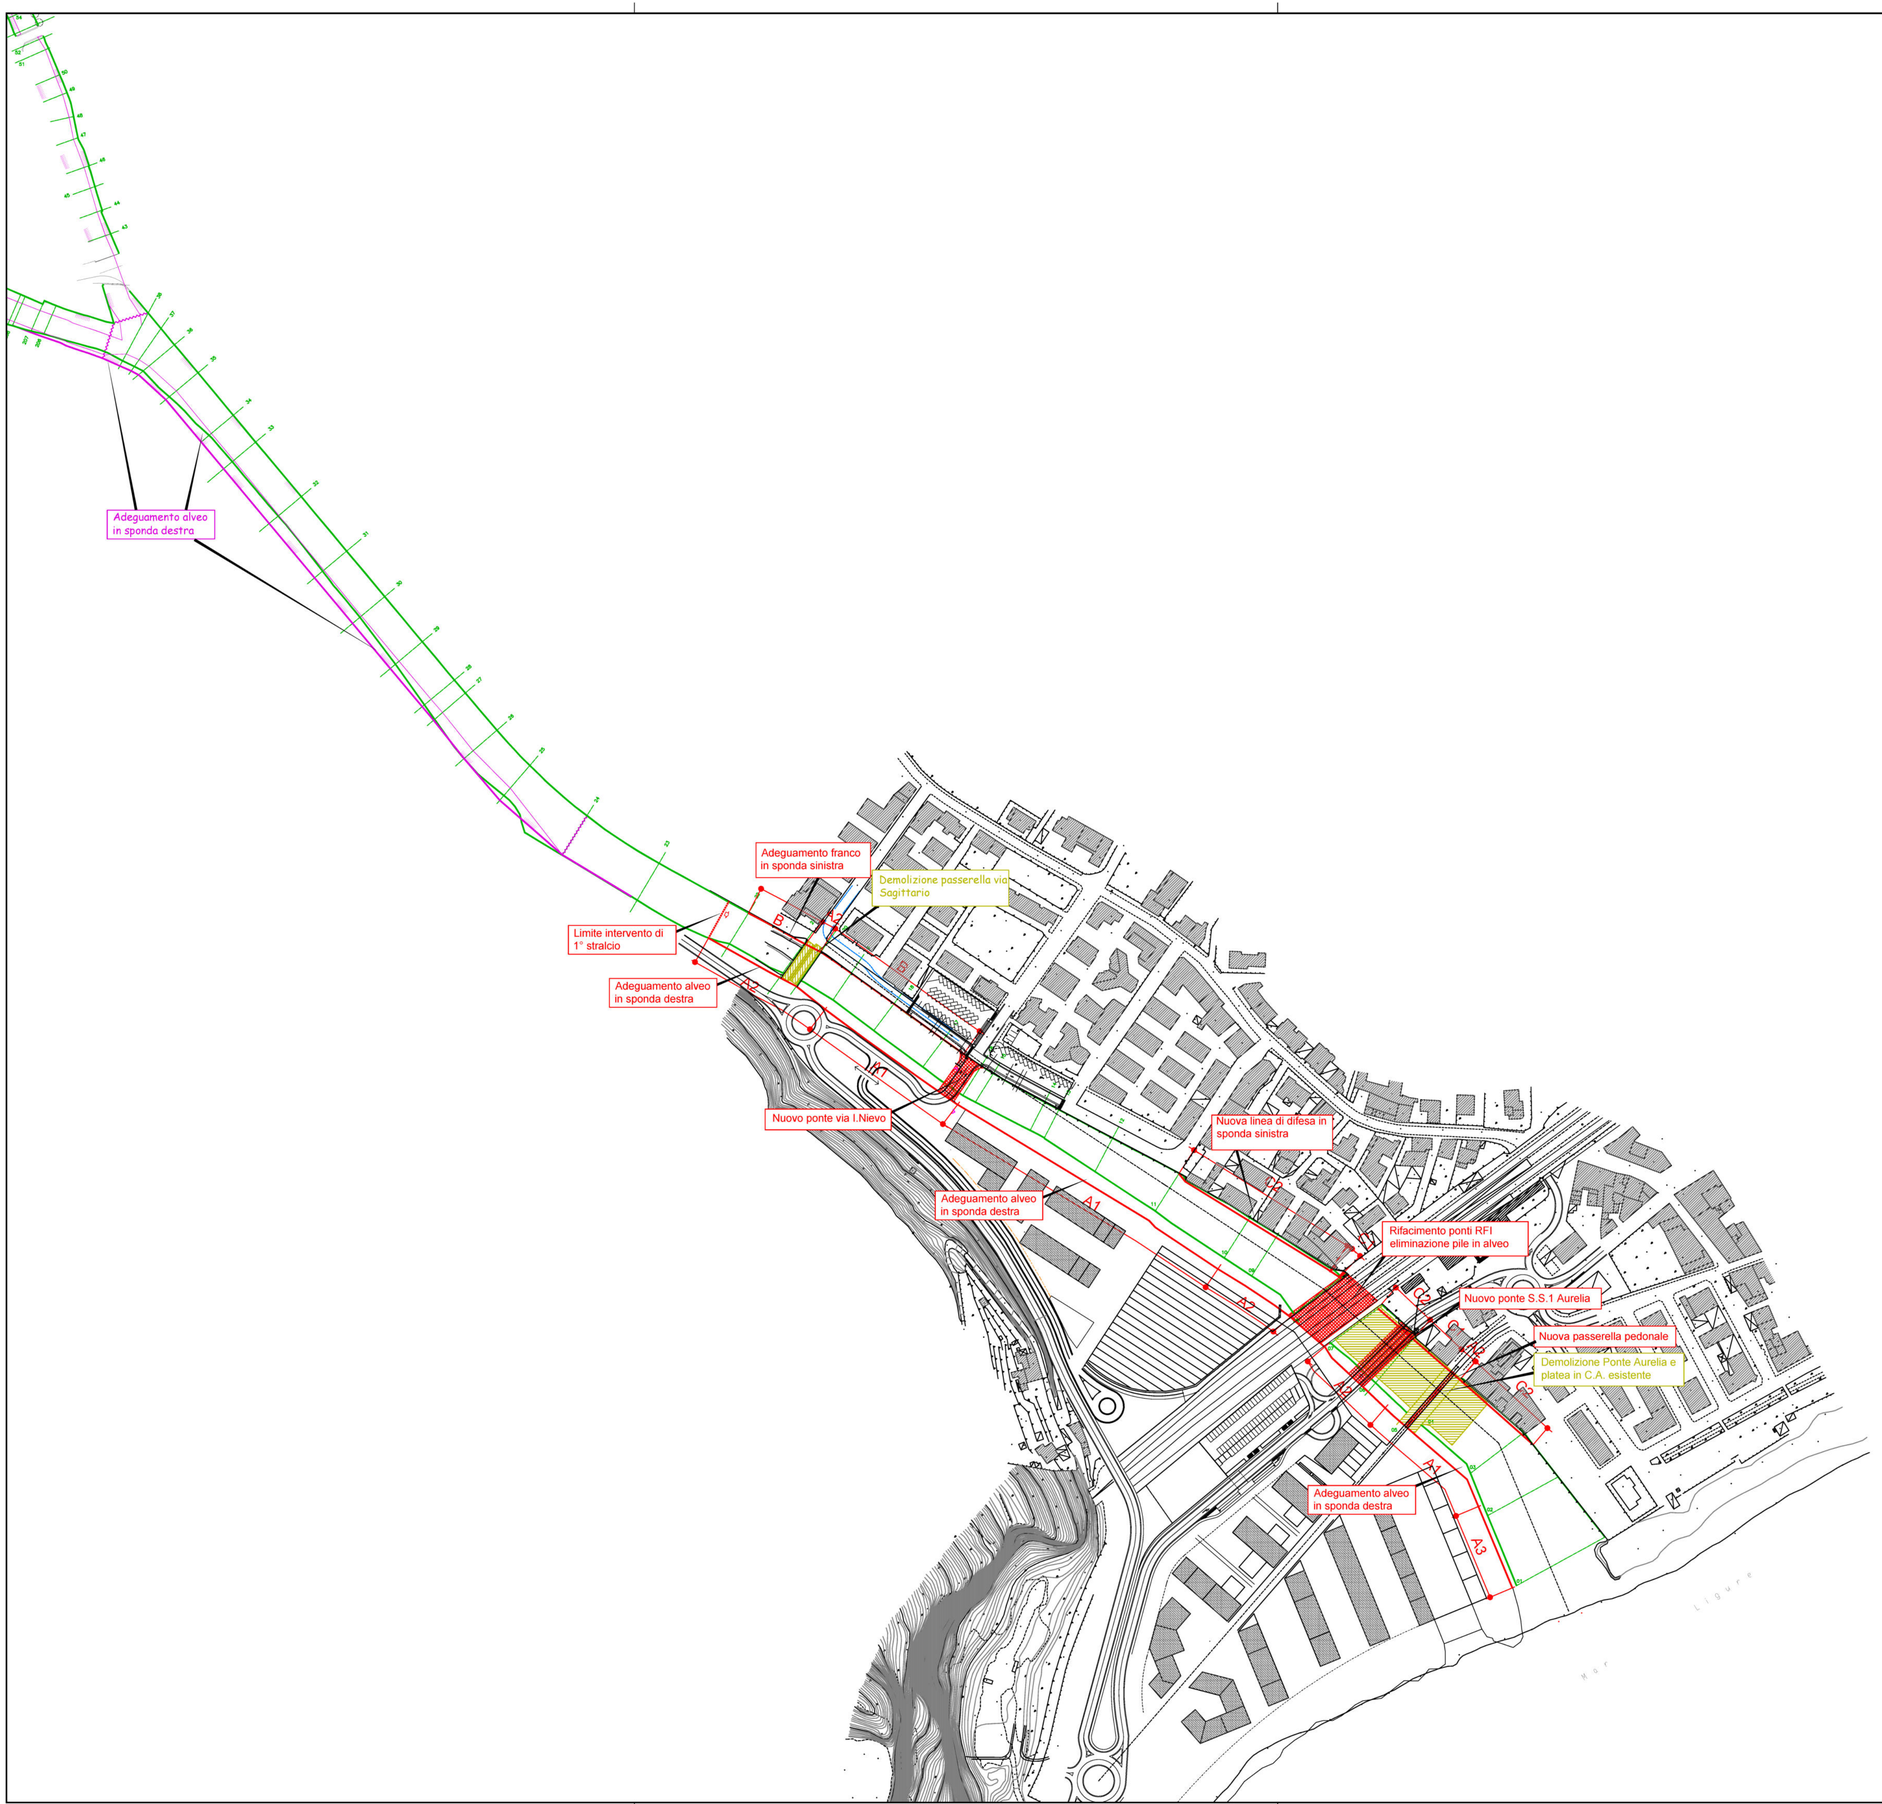


LEGENDA

Traccia planimetrica linea di difesa di completamento

Traccia planimetrica linea di difesa di progetto Primo Stralcio

TIPOLOGIA OPERE SPONDALI

A1	"Tipo A1: soluzione con blocchi di calcestruzzo, massi di protezione al piede e rinverdimento
A2	"Tipo A2": soluzione con muro di sponda con diaframma e massi di protezione al piede
A3	"Tipo A3": soluzione con muro di sponda a gravità con massi di protezione al piede
B	"Tipo B": adeguamento e sovralzo sommità muri di sponda esistenti per H<1.50
C1	"Tipo C1": Nuovo muro di sponda in corrispondenza dei varchi e aperture esistenti
C2	"Tipo C2": Nuovo muro di sponda in corrispondenza degli edifici esistenti

N

0 20 40 80 120 160 200 m

SCALA 1:2.000

COMUNE DI FINALE LIGURE

PROVINCIA DI SAVONA

FINALMARE S.p.a.

MESSA IN SICUREZZA DEL TORRENTE PORA INTERVENTI DI SISTEMAZIONE IDRAULICA - 1°STRALCIO TRA IL PONTE DI VIA SAGITTARIO E LA FOCE

PROGETTO PRELIMINARE



4.3.A PLANIMETRIA CON LE OPERE DI PROGETTO NELL'AMBITO DEGLI INTERVENTI DI P.U.O. - Scala 1:2000

COMMESSA: 1310601

REVISIONE n°	MODIFICA	DATA	TECNICO	CONTROLLO	NOTE
0	PER EMISSIONE	Luglio 2017	M.O.	A.G.	

ORDINE INGEGNERI DELLA PROVINCIA DI GENOVA — ING. ALBERTO GALLI N. 2379

ORDINE DEGLI INGEGNERI REGGIO EMILIA — DOTT. ING. CERLINI DENIS n. 972

PROGETTISTI:

SGI Studio Galli Ingegneria SPA
Via della Provvidenza, 13 35030 Sarmeola di Rubano (PD)
tel. +39 049 8976844 - fax +39 049 8976784
Website:http://www.sgi-spa.it; Mail: info@sgi-spa.it

STUDIO MAIONE INGEGNERI ASSOCIATI
Via Inama, 7 - 20133 Milano - tel. +39.02.70129018- fax +39.02.70129023
Via Cavallotti, 16 - 43100 Parma - tel. +39.0521.508419 fax +39.0521.221022