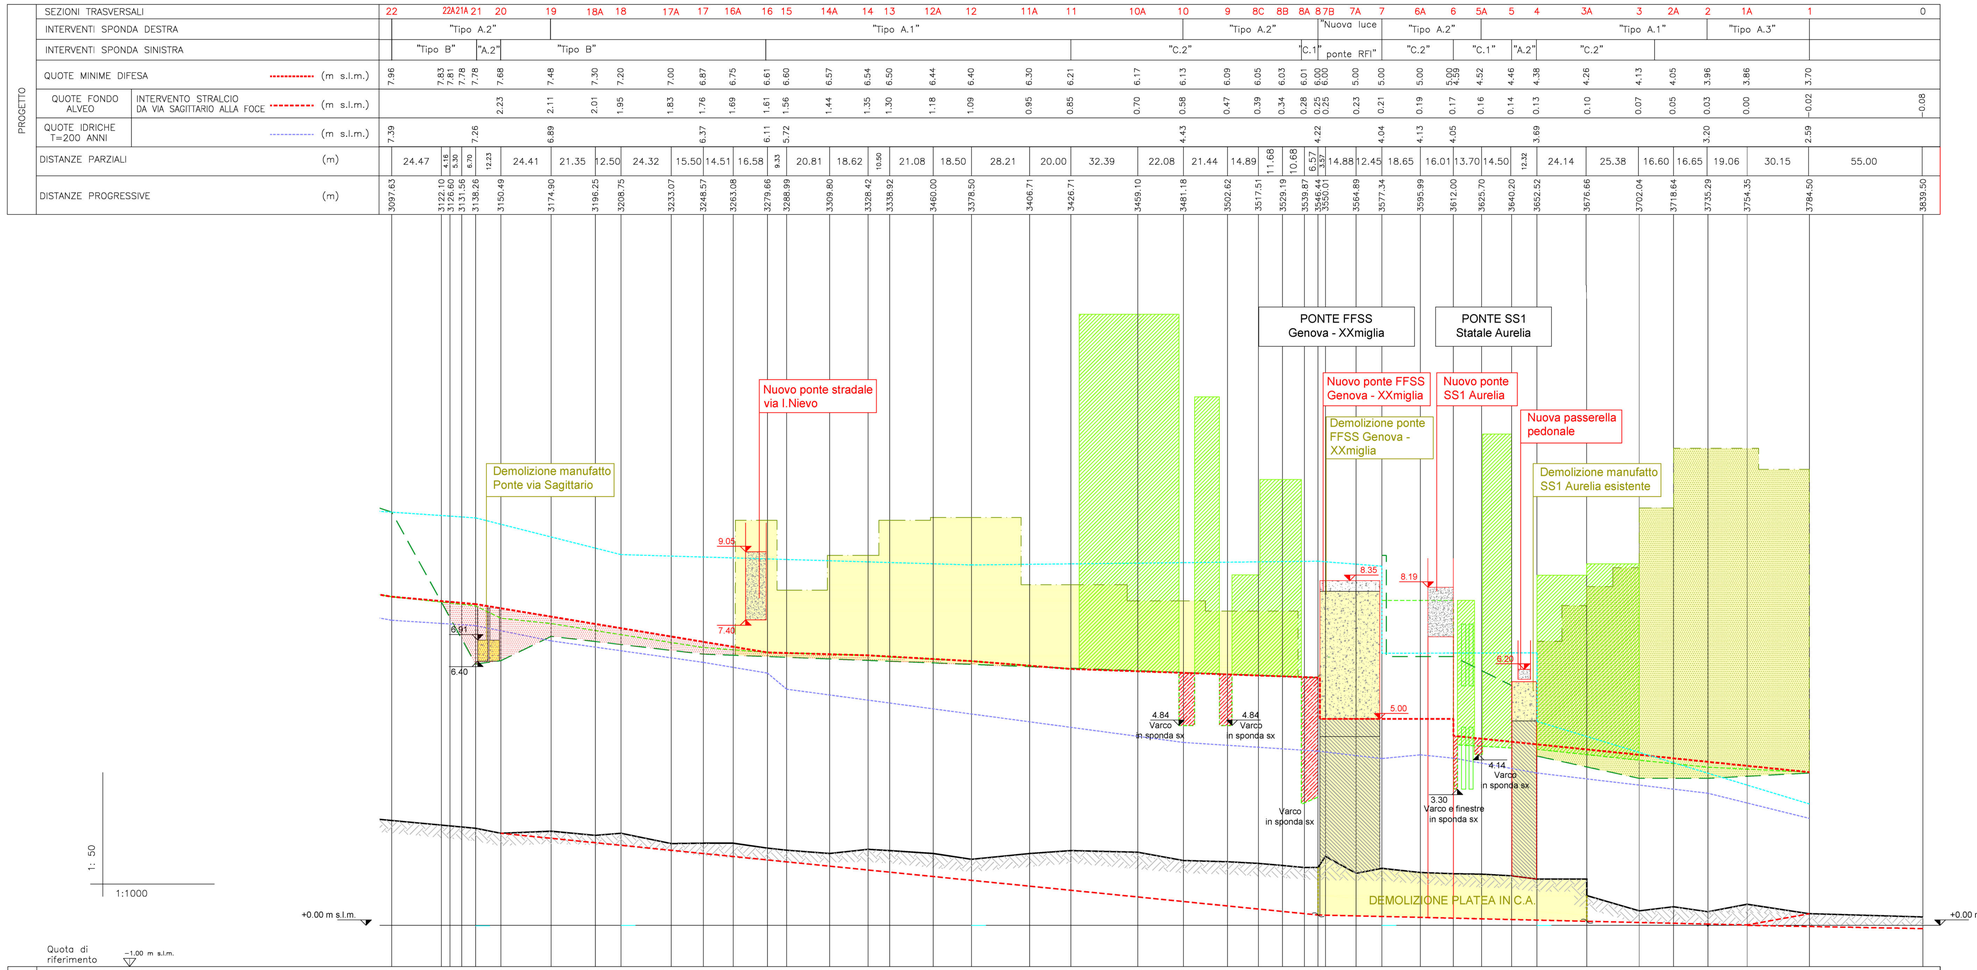


Legenda

- adeguamento franco destro
- adeguamento franco sinistro
- demolizioni edifici sponda destra
- fabbricati esistenti sponda destra
- fabbricati esistenti sponda sinistra

COMUNE DI FINALE LIGURE
PROVINCIA DI SAVONA

FINALMARE S.p.a.

MESSA IN SICUREZZA DEL TORRENTE PORA
INTERVENTI DI SISTEMAZIONE IDRAULICA - 1°STRALCIO
TRA IL PONTE DI VIA SAGITTARIO E LA FOCE

PROGETTO PRELIMINARE



5.2 PROFILO LONGITUDINALE PROGETTO T. PORA SEZ 21-0
Scala 1:50/1:1000

COMMESSA: 1310601

REVISIONE					
N°	MODIFICA	DATA	TECNICO	CONTROLLO	NOTE
0	PER EMISSIONE	Aprile 2013	M.O.	A.G.	
1	PER REVISIONE	Aprile 2017	D.P.	A.G.	
2	PER REVISIONE	Luglio 2017	D.P.	A.G.	
3	PER REVISIONE				

PROGETTISTI:

SGI Studio Galli Ingegneria SPA
Via Cavour, 2 - 22074 Lomazzo (CO)
tel. +39.02.9370616 fax +39.02.9372162
www.sgi-spa.it Mail: info@sgi-spa.it

STUDIO MAIONE INGEGNERI ASSOCIATI
Via Irma 7 - 20125 Milano tel. +39.02.70126915 fax +39.02.70125923
Via Cavalieri, 57 - 42100 Parma tel. +39.0521.308419 fax +39.0521.231022