Regione Liguria

Provincia di Imperia

Comune di Pigna

AVVIO FASE DI VERIFICA
AI SENSI DELLA L.R. 38/96

RICHIESTA DI CONCESSIONE DI DERIVAZIONE D'ACQUA DAL TORRENTE NERVIA A SCOPO IDROELETTRICO NEL COMUNE DI PIGNA PER LA RIATTIVAZIONE DELL'IMPIANTO DENOMINATO "CASTELLINO"

PAGI C.ltd

Sede Operativa:
Via Adda n° 24
10098 - Rivoli (To)
Tel *011-9591745*
Fax *011-9544063*
e-mail dellacasa.gi@gmail.com

IL PROGETTISTA

Dott.Ing. Giuseppe Dellacasa
N°284 Albo Ingegneri
PROVINCIA DI CUNEO

Dott. Ing. DELLACASA G.
Ord. Ingegneri Cuneo N° 284
Abilit. Secondo le disp. In vigore
CN 284 I0111


LA PROPRIETA'

Idroelettrica Sant'Antonio S.r.l
Via Vittorio Veneto 56
13011 Borgosesia (Vc)

PAGI C.ltd
Via Adda 24
10098 Rivoli (To)

PAGI Corp. ltd - P.I. 11604980018 R.E.A. n° TO -1226763 - C.C.I.A.A. Torino - Sede Legale London - Churchfield Road 47

Scala 1:500	*Oggetto:* *LINEA ENEL IN PROGETTO*	*Elaborato* 10
Riferimento 1012		
Data Marzo 2018	SCREENING	*Allegato*

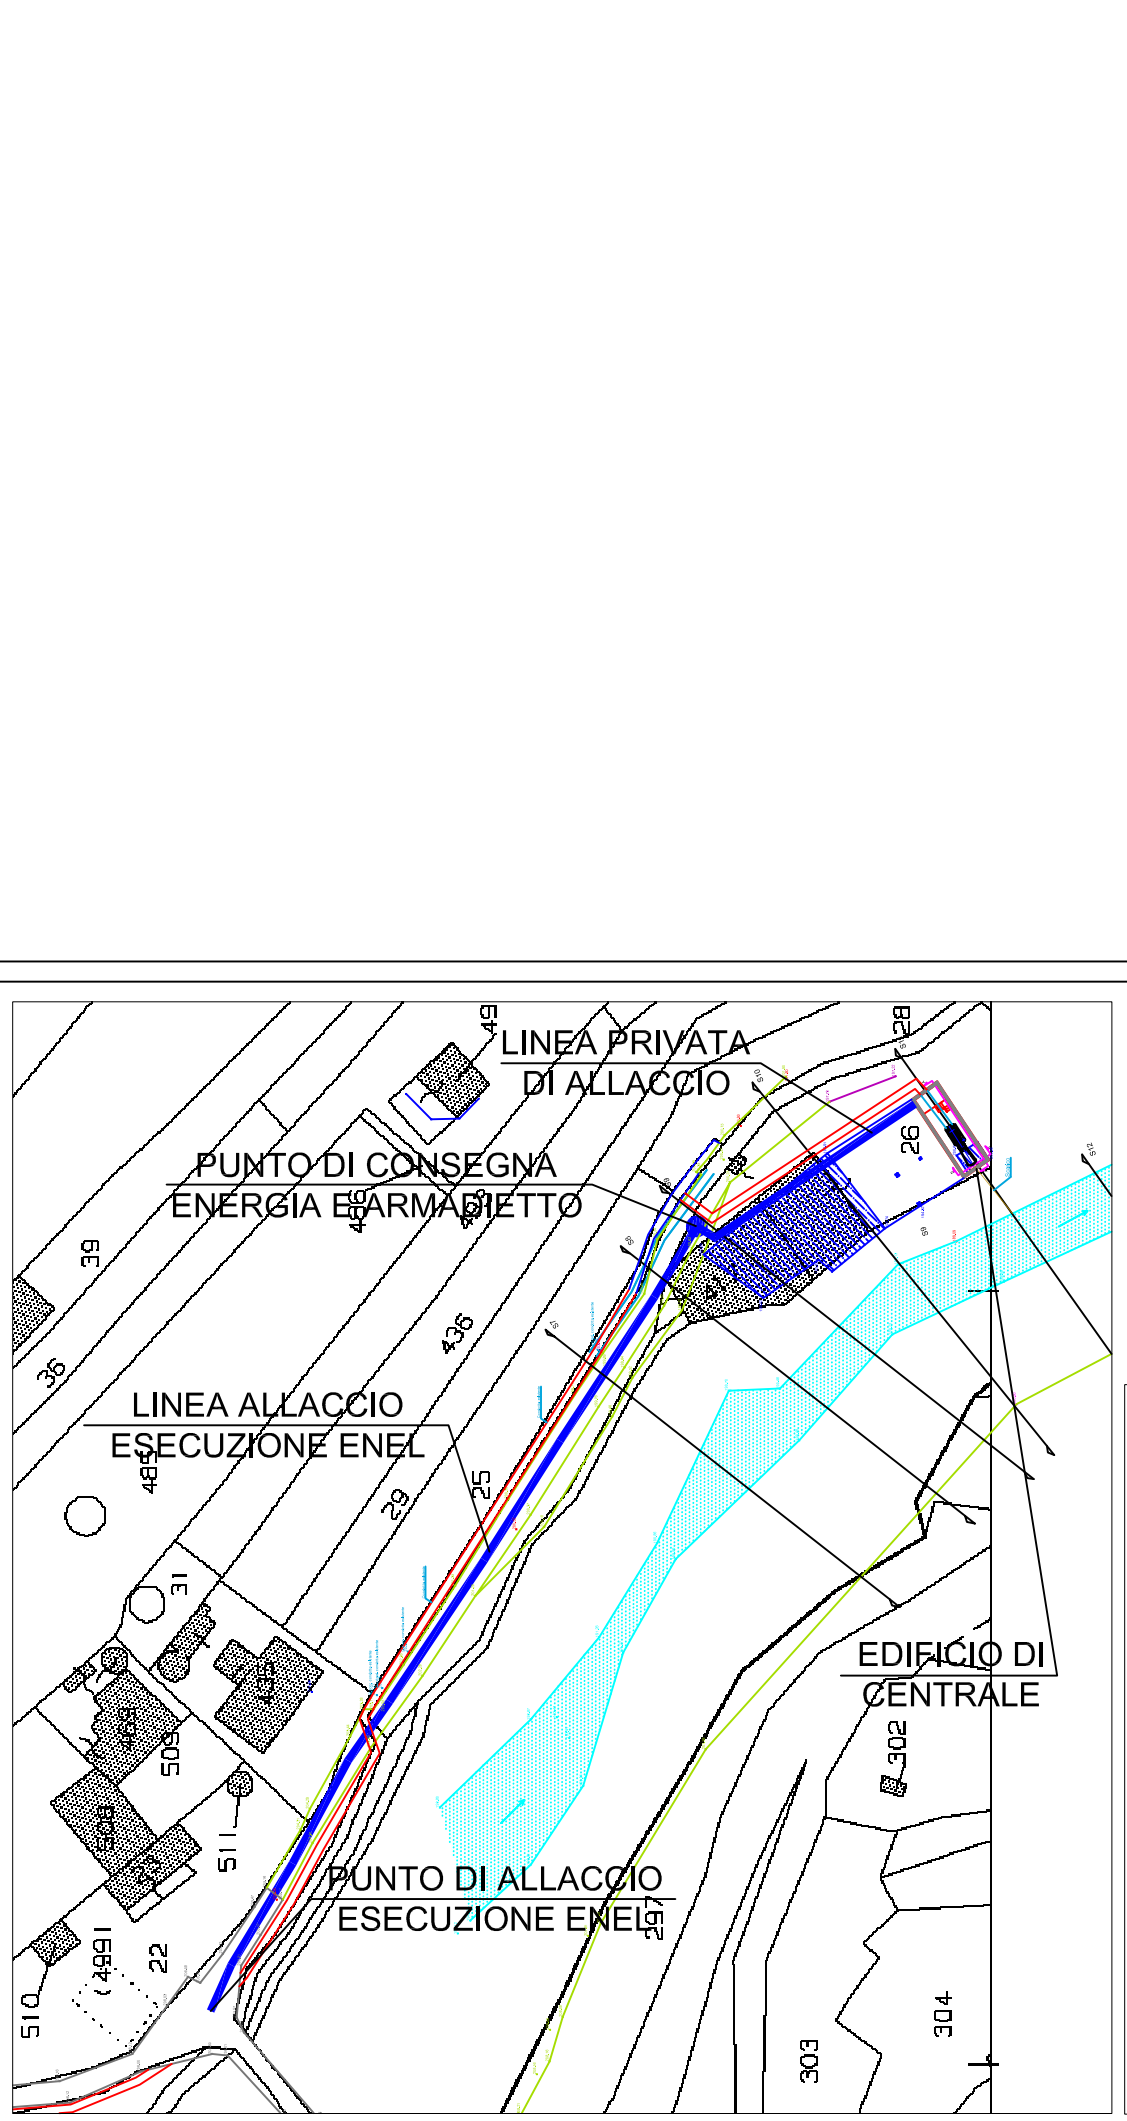

LEGENDA STATO DI PROGETTO

LINEA ALLACCIO ENEL

PUNTO DI CONSEGNA ENERGIA E ARMADIETTO

