Regione Liguria
Provincia di Imperia
Comune di Pigna

AVVIO FASE DI VERIFICA
AI SENSI DELLA L.R. 38/96
RICHIESTA DI CONCESSIONE DI DERIVAZIONE
D'ACQUA DAL TORRENTE NERVIA A SCOPO
IDROELETTRICO NEL COMUNE DI PIGNA
PER LA RIATTIVAZIONE DELL'IMPIANTO
DENOMINATO "CASTELLINO"

PAGI C.ltd
Sede Operativa:
Via Adda n° 24
10095 - Rivoli (To)
Tel 011-9591745
Fax 011-9540953
e-mail: info@pagi.it

IL PROGETTISTA
Dott.Ing. Giuseppe Dellacasa
N°284 Albo Ingegneri
PROVINCIA DI CUNEO


Dott. Ing. DELLACASA G.
Ord. Ingegneri Cuneo N° 284
Abilit. Secondo le disp. in vigore
Cf. DSA 91111

LA PROPRIETA'
Idroelettrica Sant'Antonio S.r.l
Via Vittorio Veneto 56
13011 Borgosesia (Vc)
PAGI C.ltd
Via Adda 24
10098 Rivoli (To)


PAGI Engg.ltd - P.I. 11004980018 - R.E.A. n° TO -1029765 - C.C.I.A.A. Torino - Sede Legale London - Churchill House 47

Scala	Oggetto:	Elaborato
Varie	TUBAZIONE STATO DI FATTO STATO DI PROGTTO	11
Riferimento 1012		
Data Marzo 2018	SCREENING	Allegato


STRALCIO DI PLANIMETRIA OPERA DI PRESA - STATO DI FATTO

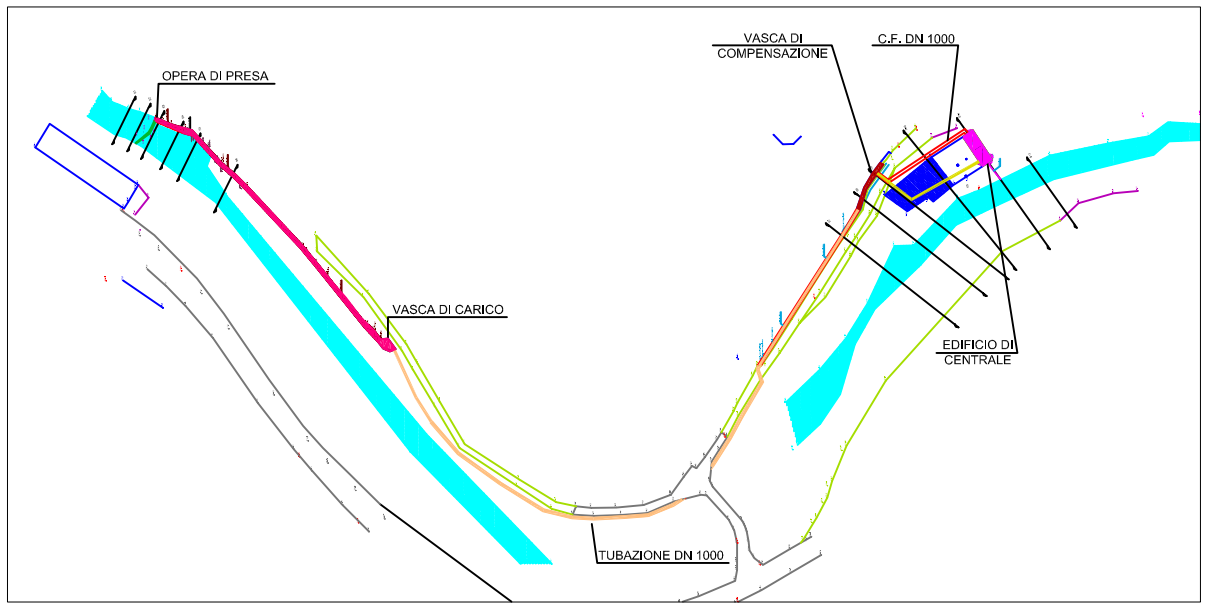

STRALCIO DI PLANIMETRIA OPERA DI PRESA - STATO DI PROGETTO

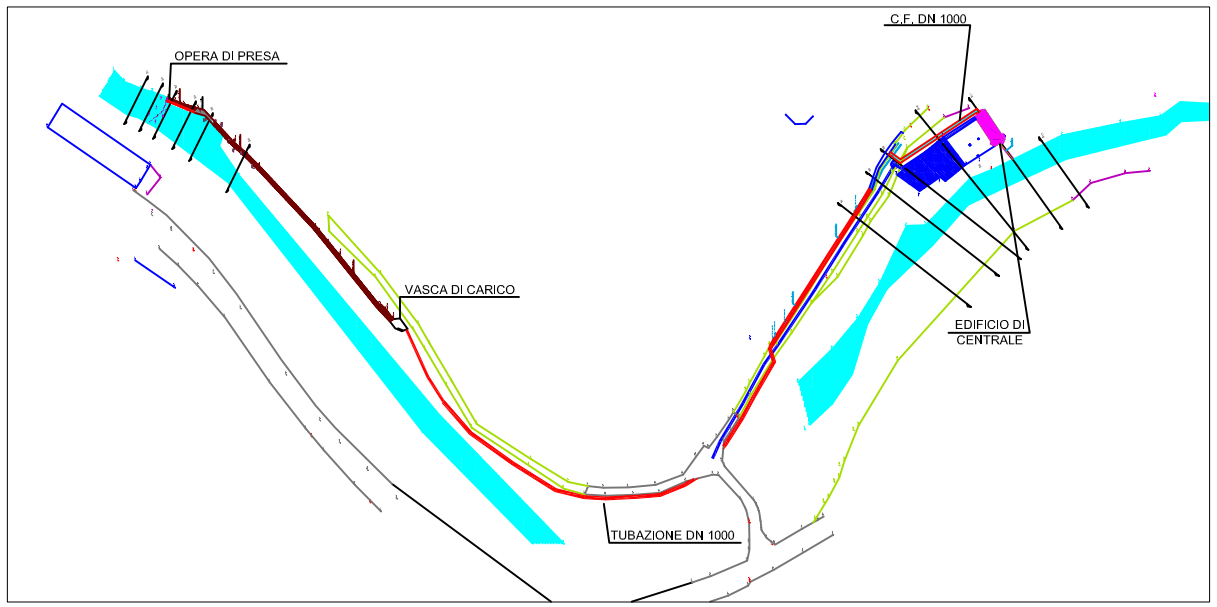

VISTA LONGITUDINALE - STATO DI FATTO SCALA 1 : 200

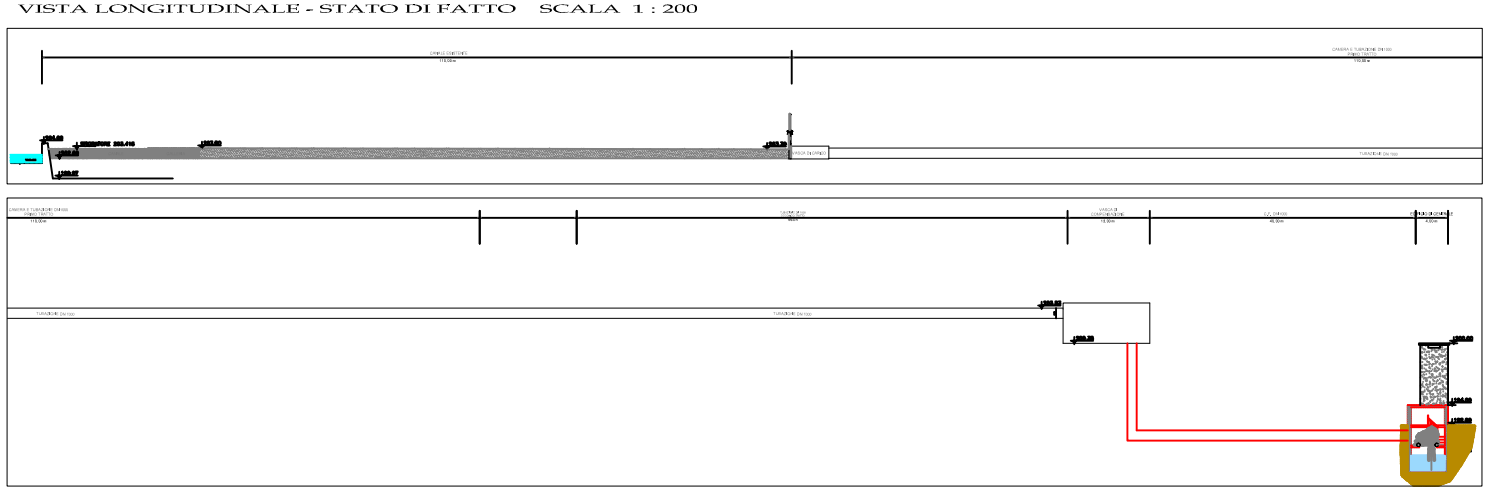

VISTA LONGITUDINALE - STATO DI PROGETTO SCALA 1 : 200

