Regione Liguria

Provincia di Imperia

Comune di Pigna

**AVVIO FASE DI VERIFICA**
**AI SENSI DELLA L.R. 38/96**

RICHIESTA DI CONCESSIONE DI DERIVAZIONE D'ACQUA DAL TORRENTE NERVIA A SCOPO IDROELETTRICO NEL COMUNE DI PIGNA PER LA RIATTIVAZIONE DELL'IMPIANTO DENOMINATO "CASTELLINO"


PAGI C.ltd

***Sede Operativa:***
Via Adda n° 24
10098 - Rivoli (To)
***Tel*** *011-9591745*
***Fax*** *011-9544063*
**e-mail** dellacasa.gi@gmail.com

IL PROGETTISTA

Dott.Ing. Giuseppe Dellacasa
N°284 Albo Ingegneri
PROVINCIA DI CUNEO

***Dott. Ing. DELLACASA G.***
**Ord. Ingegneri Cuneo N° 284**
**Abilit. Secondo le disp. In vigore**
**CN 284 I0111**

LA PROPRIETA'

***Idroelettrica Sant'Antonio S.r.l***
*Via Vittorio Veneto 56*
*13011 Borgosesia (Vc)*

***PAGI C.ltd***
*Via Adda 24*
*10098 Rivoli (To)*

PAGI Corp. ltd - **P.I.** 11604980018 R.E.A. n° TO -1226763 - C.C.I.A.A. Torino - Sede Legale London - Churchfield Road 47


| Scala | Oggetto: | Elaborato |
|---|---|---|
| Varie | ***PLANIMETRIA DI RILIEVO E FOTOGRAFICA*** | 04 |
| Riferimento 1012 | | |
| Data Marzo 2018 | SCREENING | Allegato |

*Particolari Turbina*





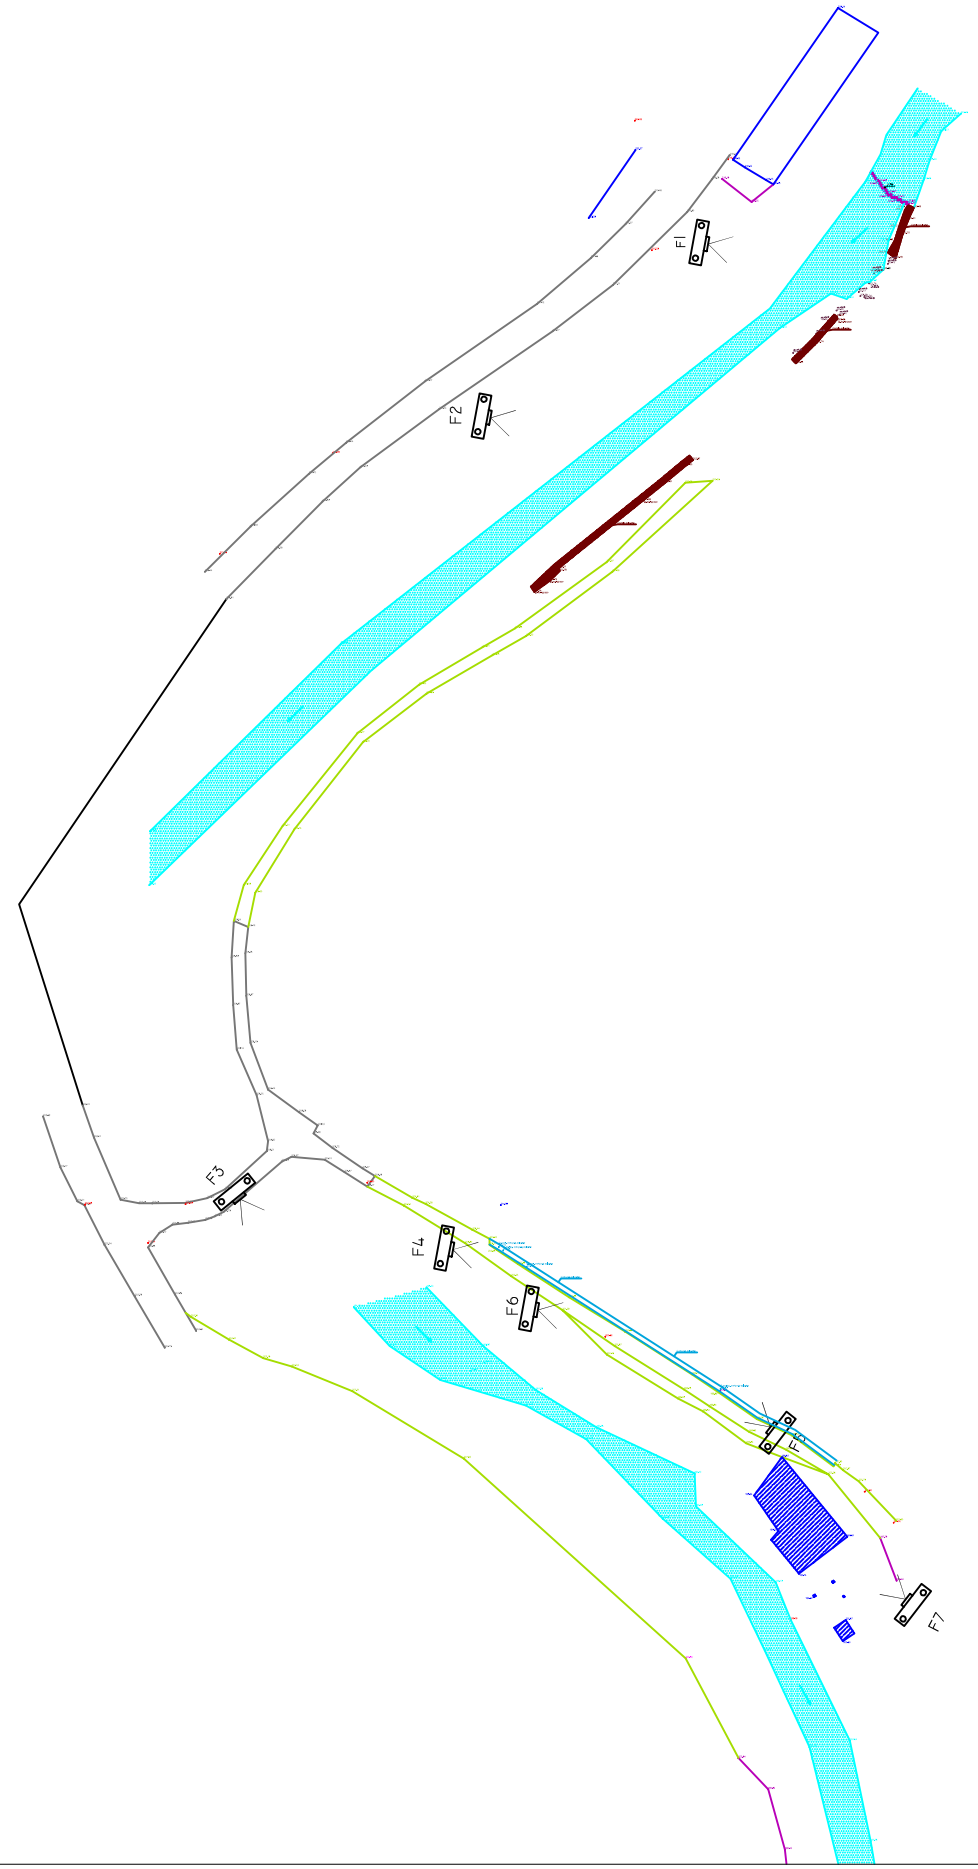



*Foto n. 1*

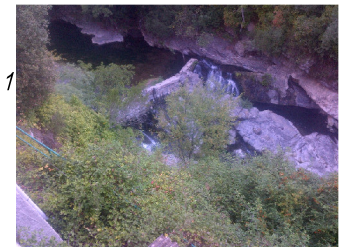


*Foto n.2*



*Foto n.3*



*Foto n.4*



*Foto n.5*



*Foto n.6*



*Foto n.7*

