


VISTA CANALE




VISTA DA VALLE




VISTA DA MONTE

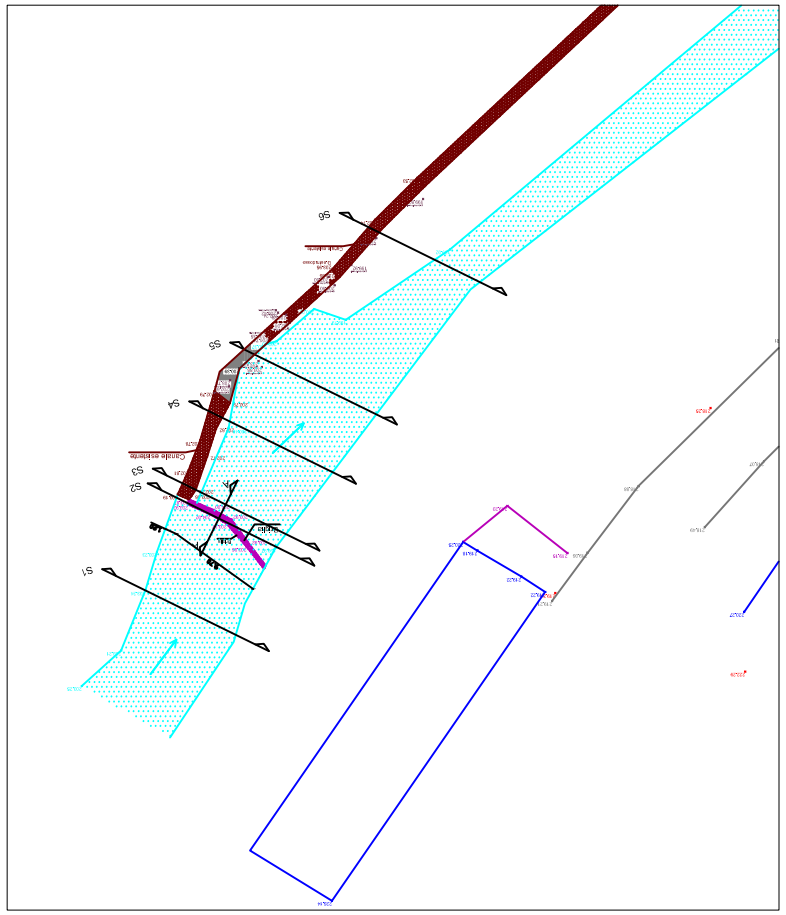


PLANIMETRIA OPERA DI PRESA SCALA 1 : 200

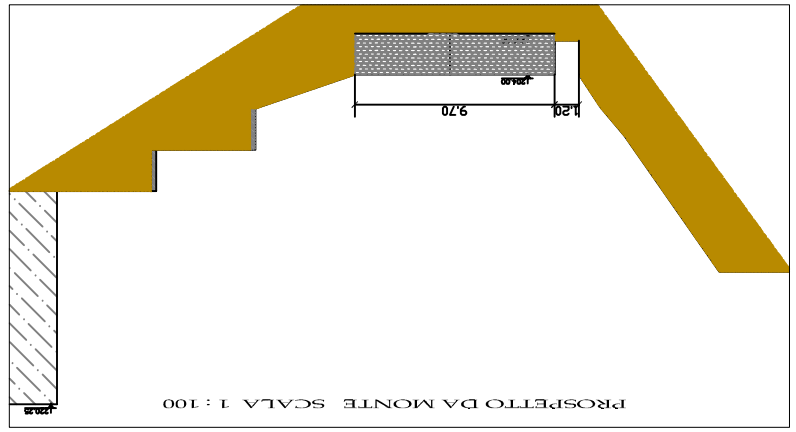


PROSPETTO DA MONTE SCALA 1 : 100

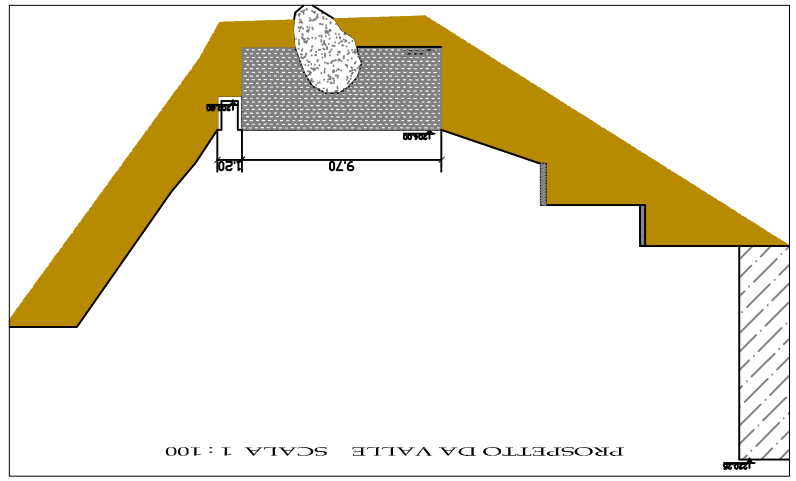

PROSPETTO DA VALLE SCALA 1 : 100

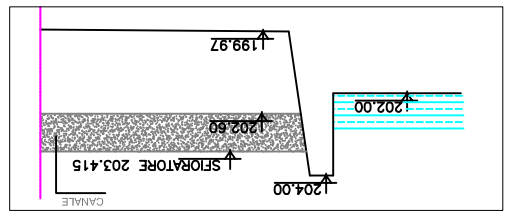

SEZIONE A-A SCALA 1 : 50

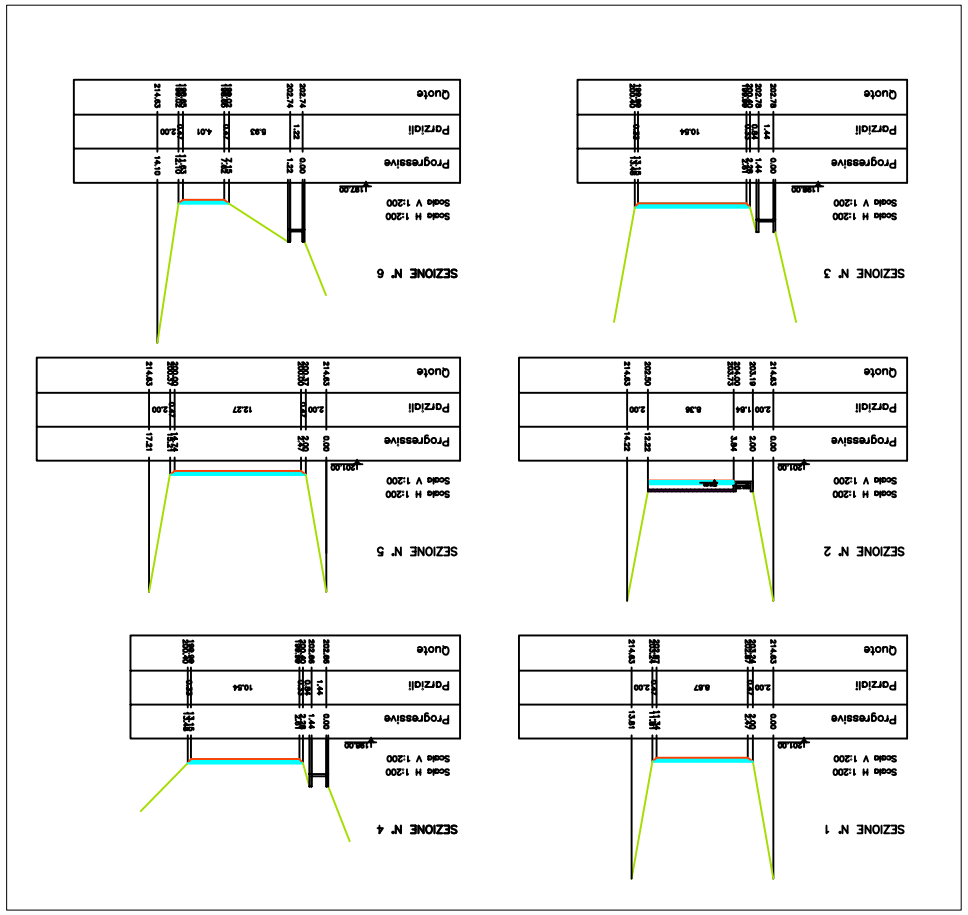

SEZIONI SCALA 1 : 200

AVVIO FASE DI VERIFICA
AI SENSI DELLA L.R. 38/96
RICHIESTA DI CONCESSIONE DI DERIVAZIONE
D'ACQUA DAL TORRENTE NERVIA A SCOPO
IDROELETTRICO NEL COMUNE DI PIGNA
PER LA RIATTIVAZIONE DELL'IMPIANTO
DENOMINATO "CASTELLINO"

PAGI C.ltd

IL PROGETTISTA
Dottor. Giuseppe Dellacasa
N°254 Albo Ingegneri
PROVINCIA DI CUNEO

LA PROPRIETA'
Amministrazione Condominio S.r.l
Via Vittorio Veneto 56
12011 BAGNOLO PIEMONTE (CN)

Dott. Ing. DELLACASA G.
Civile Ingegneri Cuneo N° 254
Abilit. Sicurezza in cantiere
Via Alba 24
12058 Nizza M.to (CN)

Regione Liguria
Provincia di Imperia
Comune di Pigna

Scala: Varie
Elaborato: OPERA DI PRESA
PLANIMETRIA E SEZIONI
STATO DI FATTO
Rifermento: 10 12
Data: Marzo 2018
SCREENING
Allegato:
05

Rapid Quick Srl - P.I. 11504600014 - R.E.A. n°10 - 122833 - C.C.I.A.A. Torino - Sede Legale Lavagna - Cruscotto Hydro 4