Regione Liguria
Provincia di Imperia
Comune di Pigna

AVVIO FASE DI VERIFICA
AI SENSI DELLA L.R. 38/96
RICHIESTA DI CONCESSIONE DI DERIVAZIONE D'ACQUA DAL TORRENTE NERVIA A SCOPO IDROELETTRICO NEL COMUNE DI PIGNA PER LA RIATTIVAZIONE DELL'IMPIANTO DENOMINATO "CASTELLINO"

PAGI C.ltd
Sede Operativa: Via Adda n° 24 10098 - Rivoli (To) *Tel* 011-9591745 *Fax* 011-9544063 *e-mail* dellacasa@tiscali.com

IL PROGETTISTA
Dott.Ing. Giuseppe Dellacasa
N°284 Albo Ingegneri
PROVINCIA DI CUNEO


LA PROPRIETA'
Idroelettrica Sant'Antonio S.r.l
Via Vittorio Veneto 56
13011 Borgosesia (Vc)
PAGI C.ltd
Via Adda 24
10098 Rivoli (To)


Dott. Ing. DELLACASA G.
Ord. Ingegneri Cuneo N° 284
Abilit. Secondo le disp. In vigore
CN 284 I0111

PAGI Corp. ltd - P.I. 11604060018 R.E.A. n° TO -1226763 - C.C.I.A.A. Torino - Sede Legale London - Churchfield Road 47


Scala	Oggetto:	Elaborato
Varie	OPERA DI PRESA PLANIMETRIA E SEZIONI STATO DI PROGETTO	07
Riferimento 1012		
Data Marzo 2018	SCREENING	Allegato

SEZIONI SCALA 1 : 200

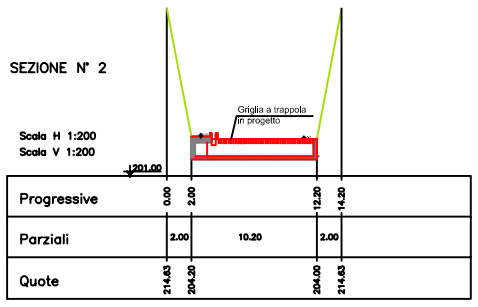


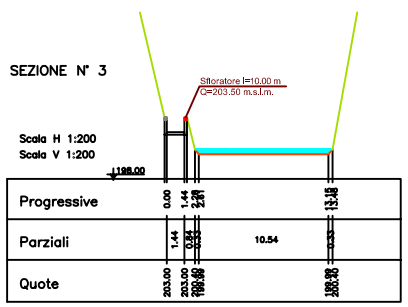

PLANIMETRIA OPERA DI PRESA SCALA 1 : 200

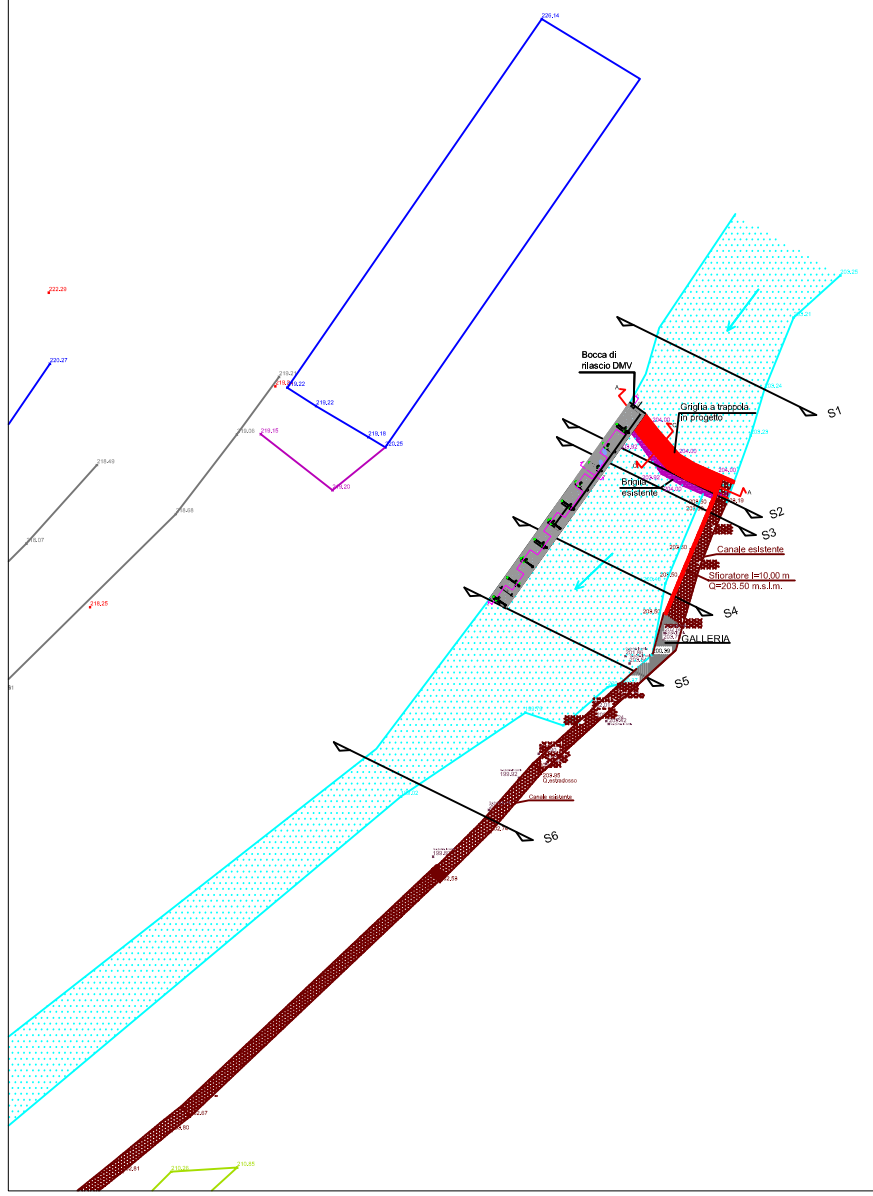

SEZIONE A-A
scala 1 : 20

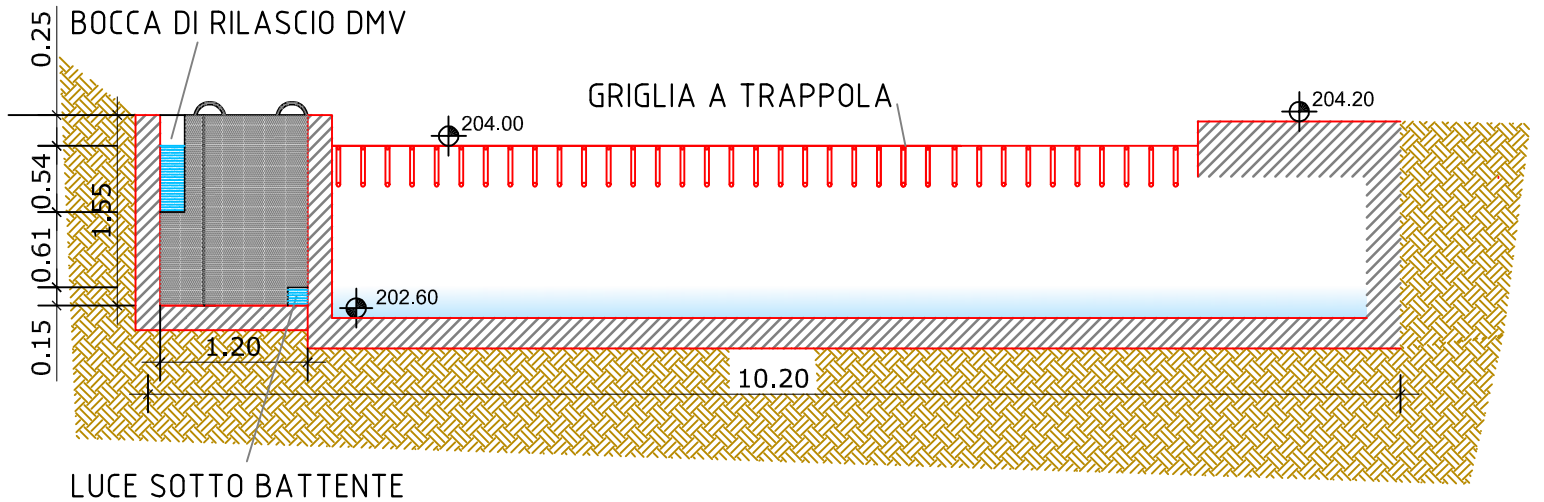

SEZIONE B-B
scala 1 : 20

