

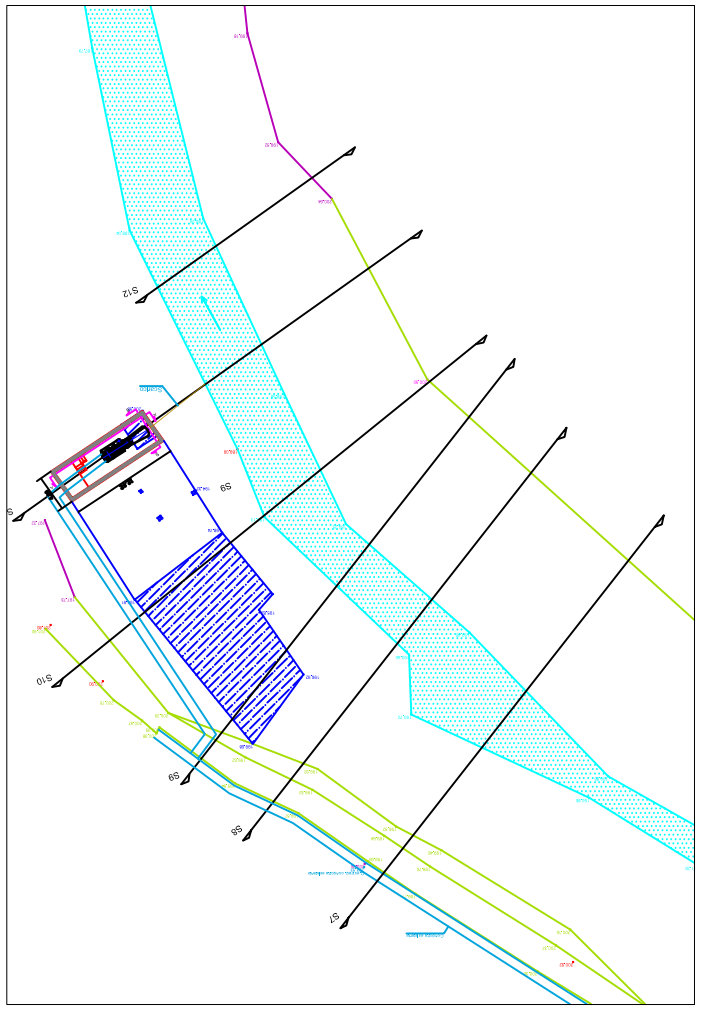


PLANIMETRIA EDIFICIO DI CENTRALE SCALA 1 : 200

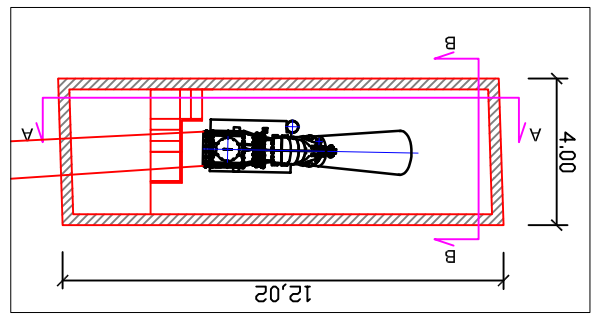


PIANTA EDIFICIO DI CENTRALE SCALA 1 : 50

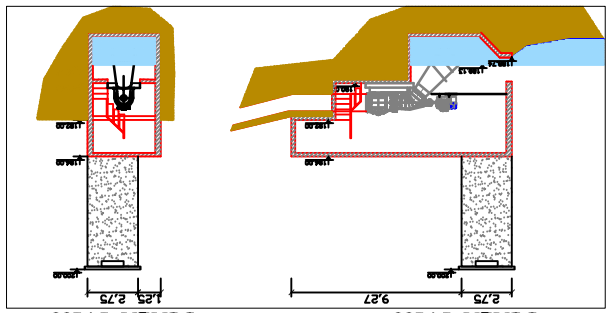


SEZIONE B-B
SCALA 1 : 100

SEZIONE A-A
SCALA 1 : 100

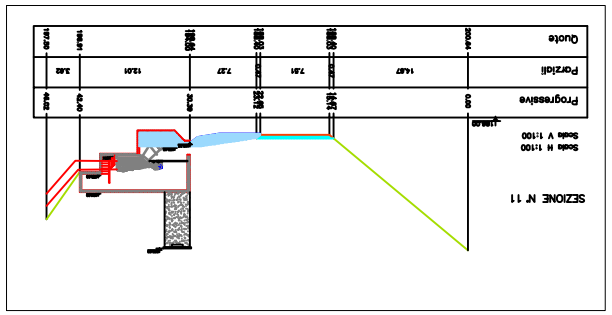


SEZIONE SCALA 1 : 200

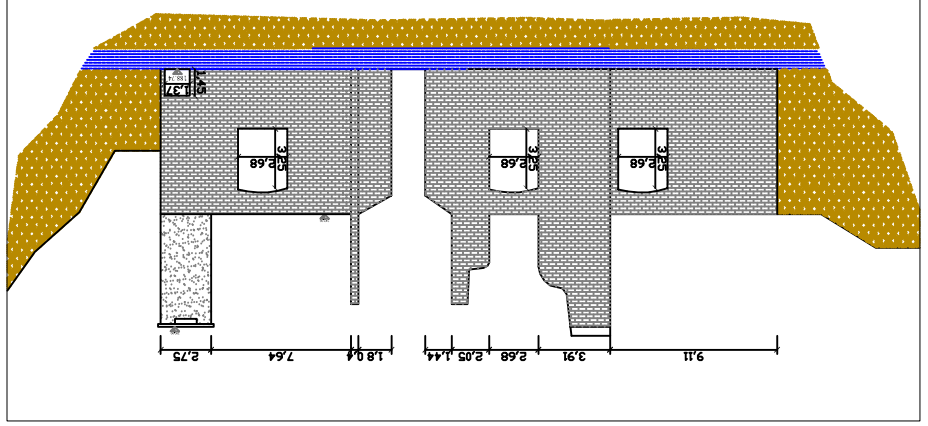


PROSPETTO FRONTALE SCALA 1 : 100




VISTA FRONTALE

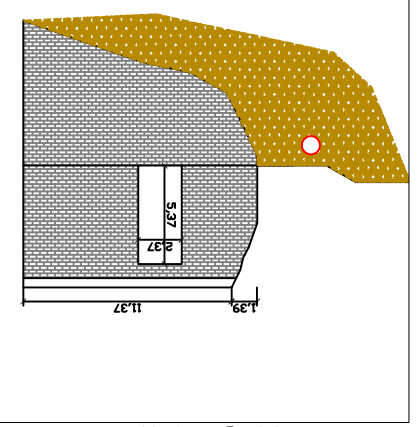

PROSPETTO LATERALE
SCALA 1 : 100

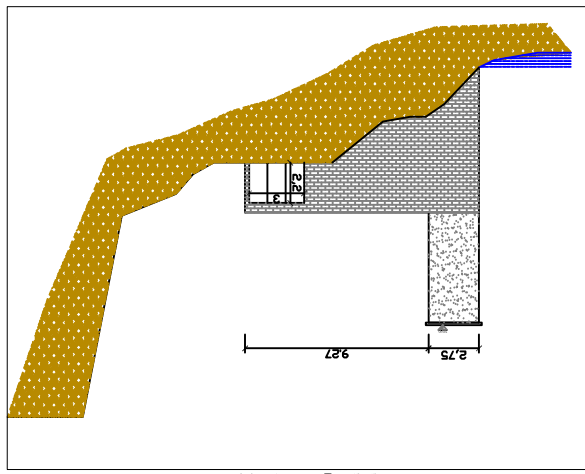

PROSPETTO LATERALE LATO CABINA ENEL
SCALA 1 : 100

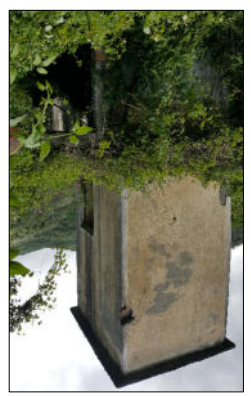

VISTA CABINA ENEL

AVVIO FASE DI VERIFICA
AI SENSI DELLA L.R. 38/98
RICHIESTA DI CONCESSIONE DI IDERIVAZIONE
D'ACQUA DAL TORRENTE NERVIA, A SCOPO
IDROELETTRICO NEL COMUNE DI PIGNA
PER LA RATTIVAZIONE DELL'IMPIANTO
DENOMINATO "CASTELLINO"

Regione Liguria
Provincia di Imperia
Comune di Pigna

IL PROGETTISTA
Dott.Ing. Gianpiero Balbiano
N°254 Albo Ingegneri
PROVINCIA DI CUNEO

LA PROPRIETA'

PAGI C.ltd

Dott. Ing. DELLACASA G.
Dr.ed. Ingegneri Cuneo N°384
Dr.ed. Architetti
Dr.ed. Periti Industriali
Dr.ed. Agrotecnici
Dr.ed. Geometri
Dr.ed. Periti Agrari
CO 144 8111

Via Nino n° 34
Tel. 011-6680743
10044 - Pianezza - (TO)
Via Vittorio Veneto 56
10059 Rivoli (TO)
Via Alba 34
12051 Alba (CN)

Elaborato
08

EDIFICIO DI CENTRALE
PLANIMETRIA E SEZIONI
STATO DI PROGETTO

SCREENING

Data Maggio 2018

Aggiorn.

Scala Varie

Rif.Catasto

Aggiornato

Data Direttore
Via Nino n° 34
Tel. 011-6680743
10044 - Pianezza - (TO)
Via Vittorio Veneto 56
10059 Rivoli (TO)
Via Alba 34
12051 Alba (CN)
email