
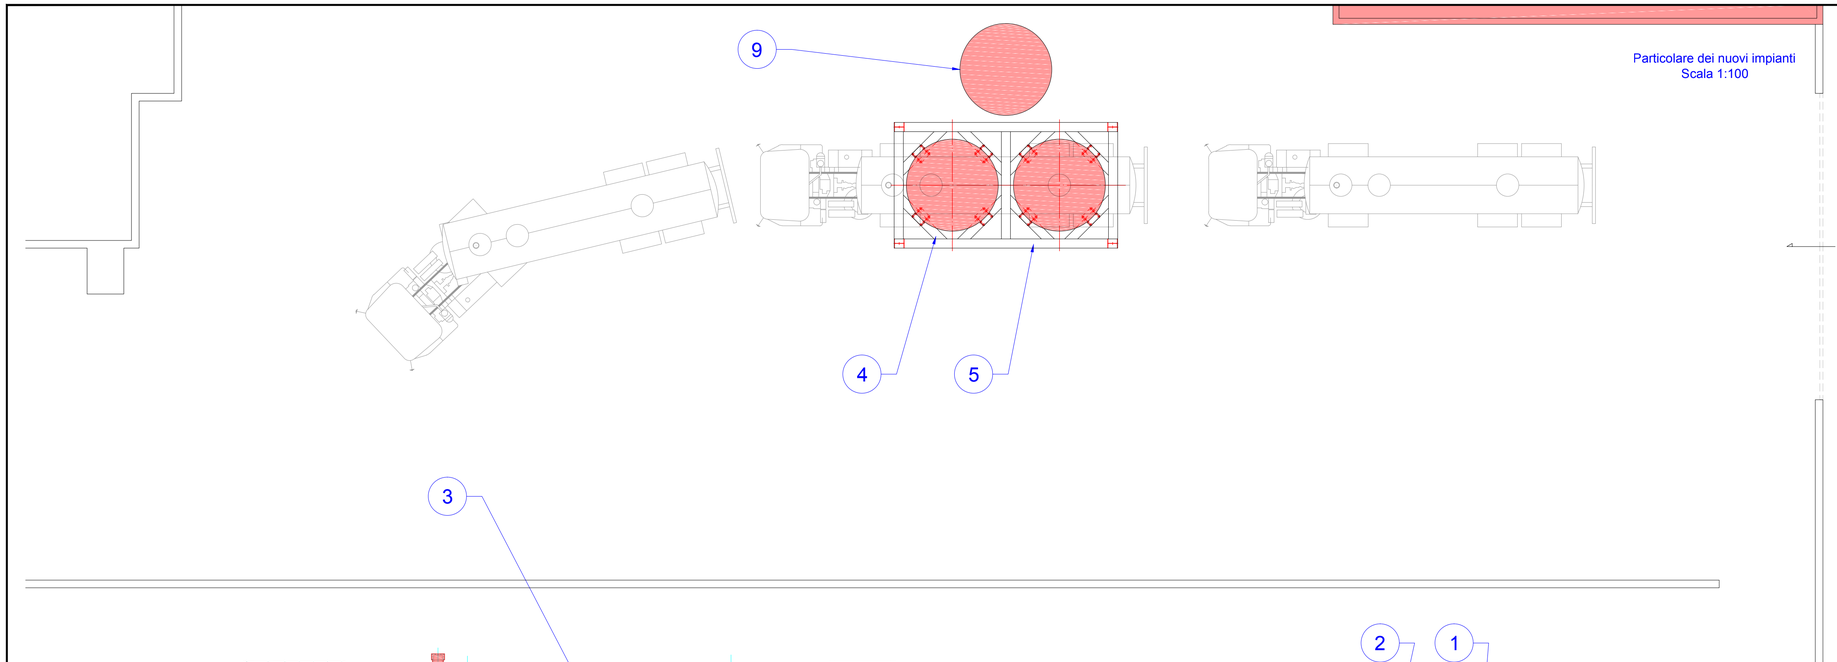



Particolare dei nuovi impianti
Scala 1:100

8 Nuovi laboratori

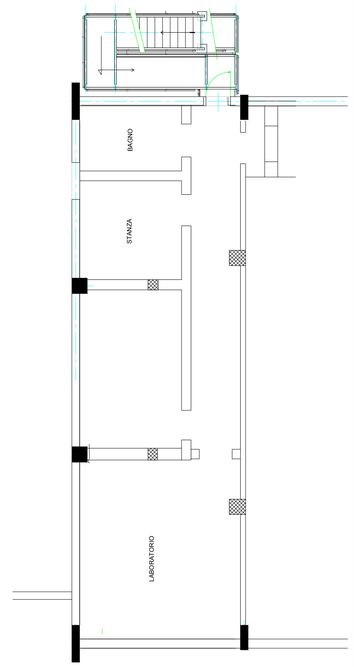

Particolare dei nuovi laboratori
Scala 1:100

7 Nuova palazzina uffici

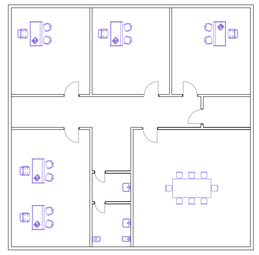


Piano primo (~250 mq)

MAGAZZINO RICAMBI
OFFICINA ELETTRICA
OFFICINA MECCANICA

Piano terra (~ 250 mq)

Particolare dei nuova palazzina officina/uffici
Scala 1:200

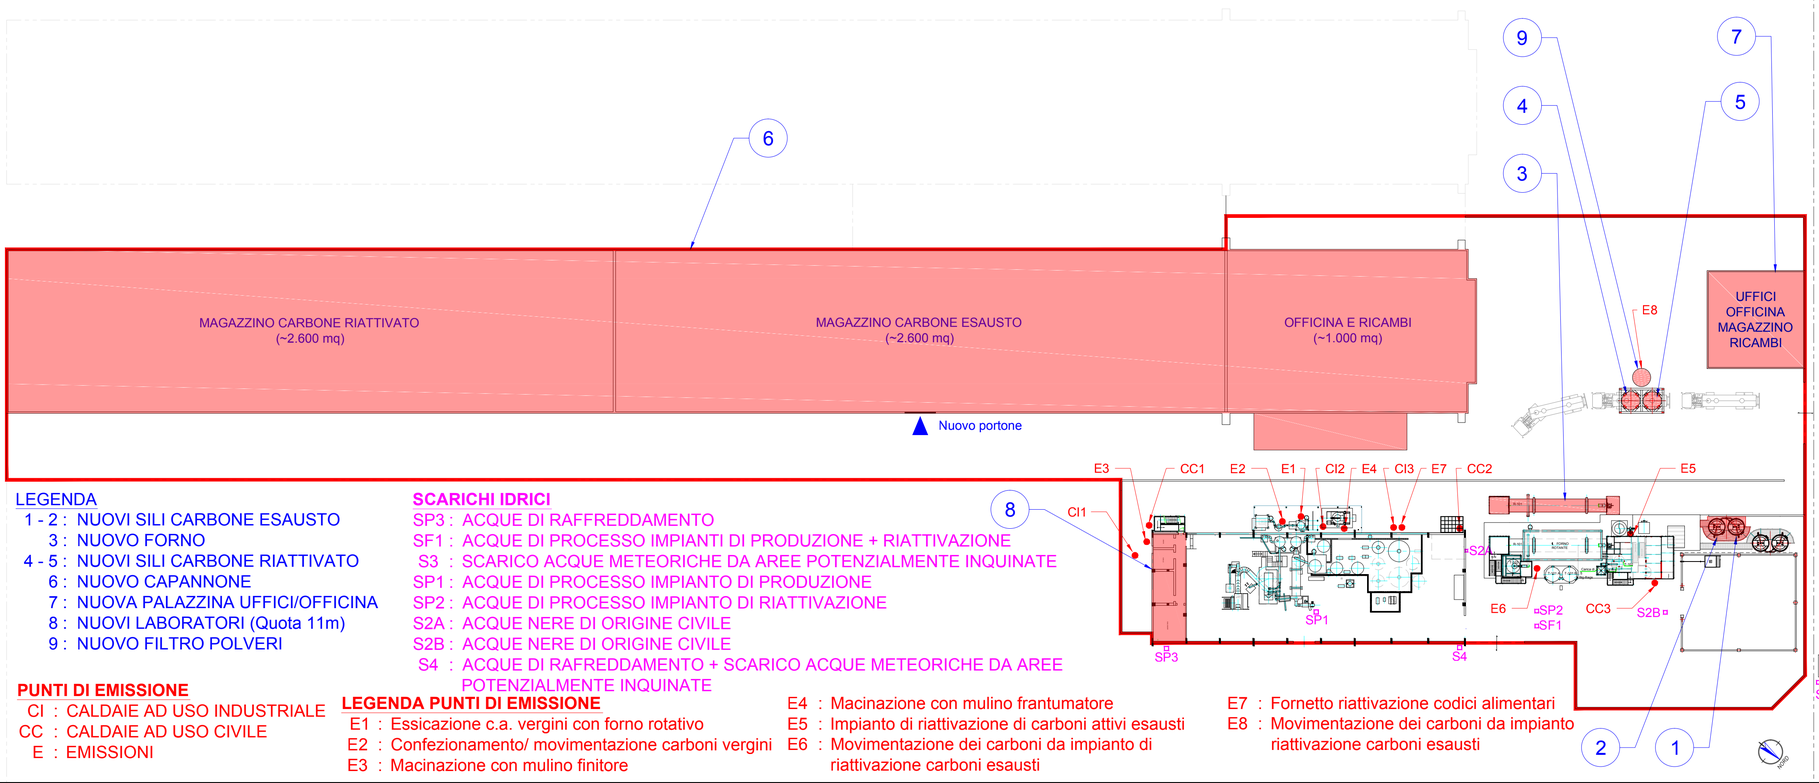

VIABILITA' PUBBLICA DI SITO



LEGENDA
- 1 - 2 : NUOVI SILI CARBONE ESAUSTO
- 3 : NUOVO FORNO
- 4 - 5 : NUOVI SILI CARBONE RIATTIVATO
- 6 : NUOVO CAPANNONE
- 7 : NUOVA PALAZZINA UFFICI/OFFICINA
- 8 : NUOVI LABORATORI (Quota 11m)
- 9 : NUOVO FILTRO POLVERI

SCARICHI IDRICI
- SP3 : ACQUE DI RAFFREDDAMENTO
- SF1 : ACQUE DI PROCESSO IMPIANTI DI PRODUZIONE + RIATTIVAZIONE
- S3 : SCARICO ACQUE METEORICHE DA AREE POTENZIALMENTE INQUINATE
- SP1 : ACQUE DI PROCESSO IMPIANTO DI PRODUZIONE
- SP2 : ACQUE DI PROCESSO IMPIANTO DI RIATTIVAZIONE
- S2A : ACQUE NERE DI ORIGINE CIVILE
- S2B : ACQUE NERE DI ORIGINE CIVILE
- S4 : ACQUE DI RAFREDDAMENTO + SCARICO ACQUE METEORICHE DA AREE POTENZIALMENTE INQUINATE

PUNTI DI EMISSIONE
- CI : CALDAIE AD USO INDUSTRIALE
- CC : CALDAIE AD USO CIVILE
- E : EMISSIONI

LEGENDA PUNTI DI EMISSIONE
- E1 : Essicazione c.a. vergini con forno rotativo
- E2 : Confezionamento/ movimentazione carboni vergini
- E3 : Macinazione con mulino finitore
- E4 : Macinazione con mulino frantumatore
- E5 : Impianto di riattivazione di carboni attivi esausti
- E6 : Movimentazione dei carboni da impianto di riattivazione carboni esausti
- E7 : Fornetto riattivazione codici alimentari
- E8 : Movimentazione dei carboni da impianto riattivazione carboni esausti

COMELT S.p.A.
Via Sondrio, 4 - 20063 Cernusco sul Naviglio (MI)
Tel. +39 02 9244761 – mail: comelt@comelt.it
Registro Imprese Milano n° 357877
R.E.A. n° 1483125 - C.F./P.IVA 11633480154

TIMBRO E FIRMA

Progetto: Installazione di un secondo forno di riattivazione carboni attivi da 10 t/g			TAVOLA T01 R00
Oggetto: Planimetria generale			
File: LAYOUT GENERALE II FORNO R06.DWG		Iso: A1	
Emissione: 30/01/2018	Revisione:	Scala: 1:500 (1:200 - 1:100)	