Comune di San Colombano Certenoli

STUDIO TECNICO ASSOCIATO
ING. SERGIO BRIZZOLARA & ING. STEFANO STURLA
via Cap. Renato Orsi, 31/20
16043 Chiavari (GE)
P.I.V.A. e C.F.: 01455710994
☎ +39 0185 370127
+39 0185 368280
b3s@b3s.it – b3s@pec.b3s.it
dott. ing. Sergio Brizzolara – sergio@b3s.it
dott. ing. Stefano Sturla – stefano@b3s.it
coll.: dott. ing. Riccardo Fugazzi – richi@b3s.it
coll.: dott. ing. Luca Taddei – b3s@b3s.it



sistemazione del tratto terminale del rio Vignale (piano bacino torrente Lavagna – L. 183/89 e ss.mm.ii.) con riduzione del rischio idrogeologico in località San Colombano

PROGETTAZIONE DEFINITIVA

(D.Lgs. n° 50/2016 – art. 23 – c. 7)

– INQUADRAMENTO CARTOGRAFICO

TAV. 01–A

SCALA varie

STABS 0767

REV.	data	motivazione
	luglio 2017	prima emissione
A	dicembre 2017	aggiornamento

il Responsabile del Procedimento

questo documento è di proprietà esclusiva – è proibita la riproduzione anche parziale e la cessione a terzi senza specifica autorizzazione

STRALCIO C.T.R.

Leivi n° 231042 - Carasco n° 232013 - scala 1:5.000



PLANIMETRIA CATASTALE


Fg. 41 - 44 - N.C.T. Comune San Colombano Certenoli - scala 1:2.000



COROGRAFIA SU BASE C.T.R.


scala 1:10.000

delimitazione bacino imbrifero - S = 0,50 kmq

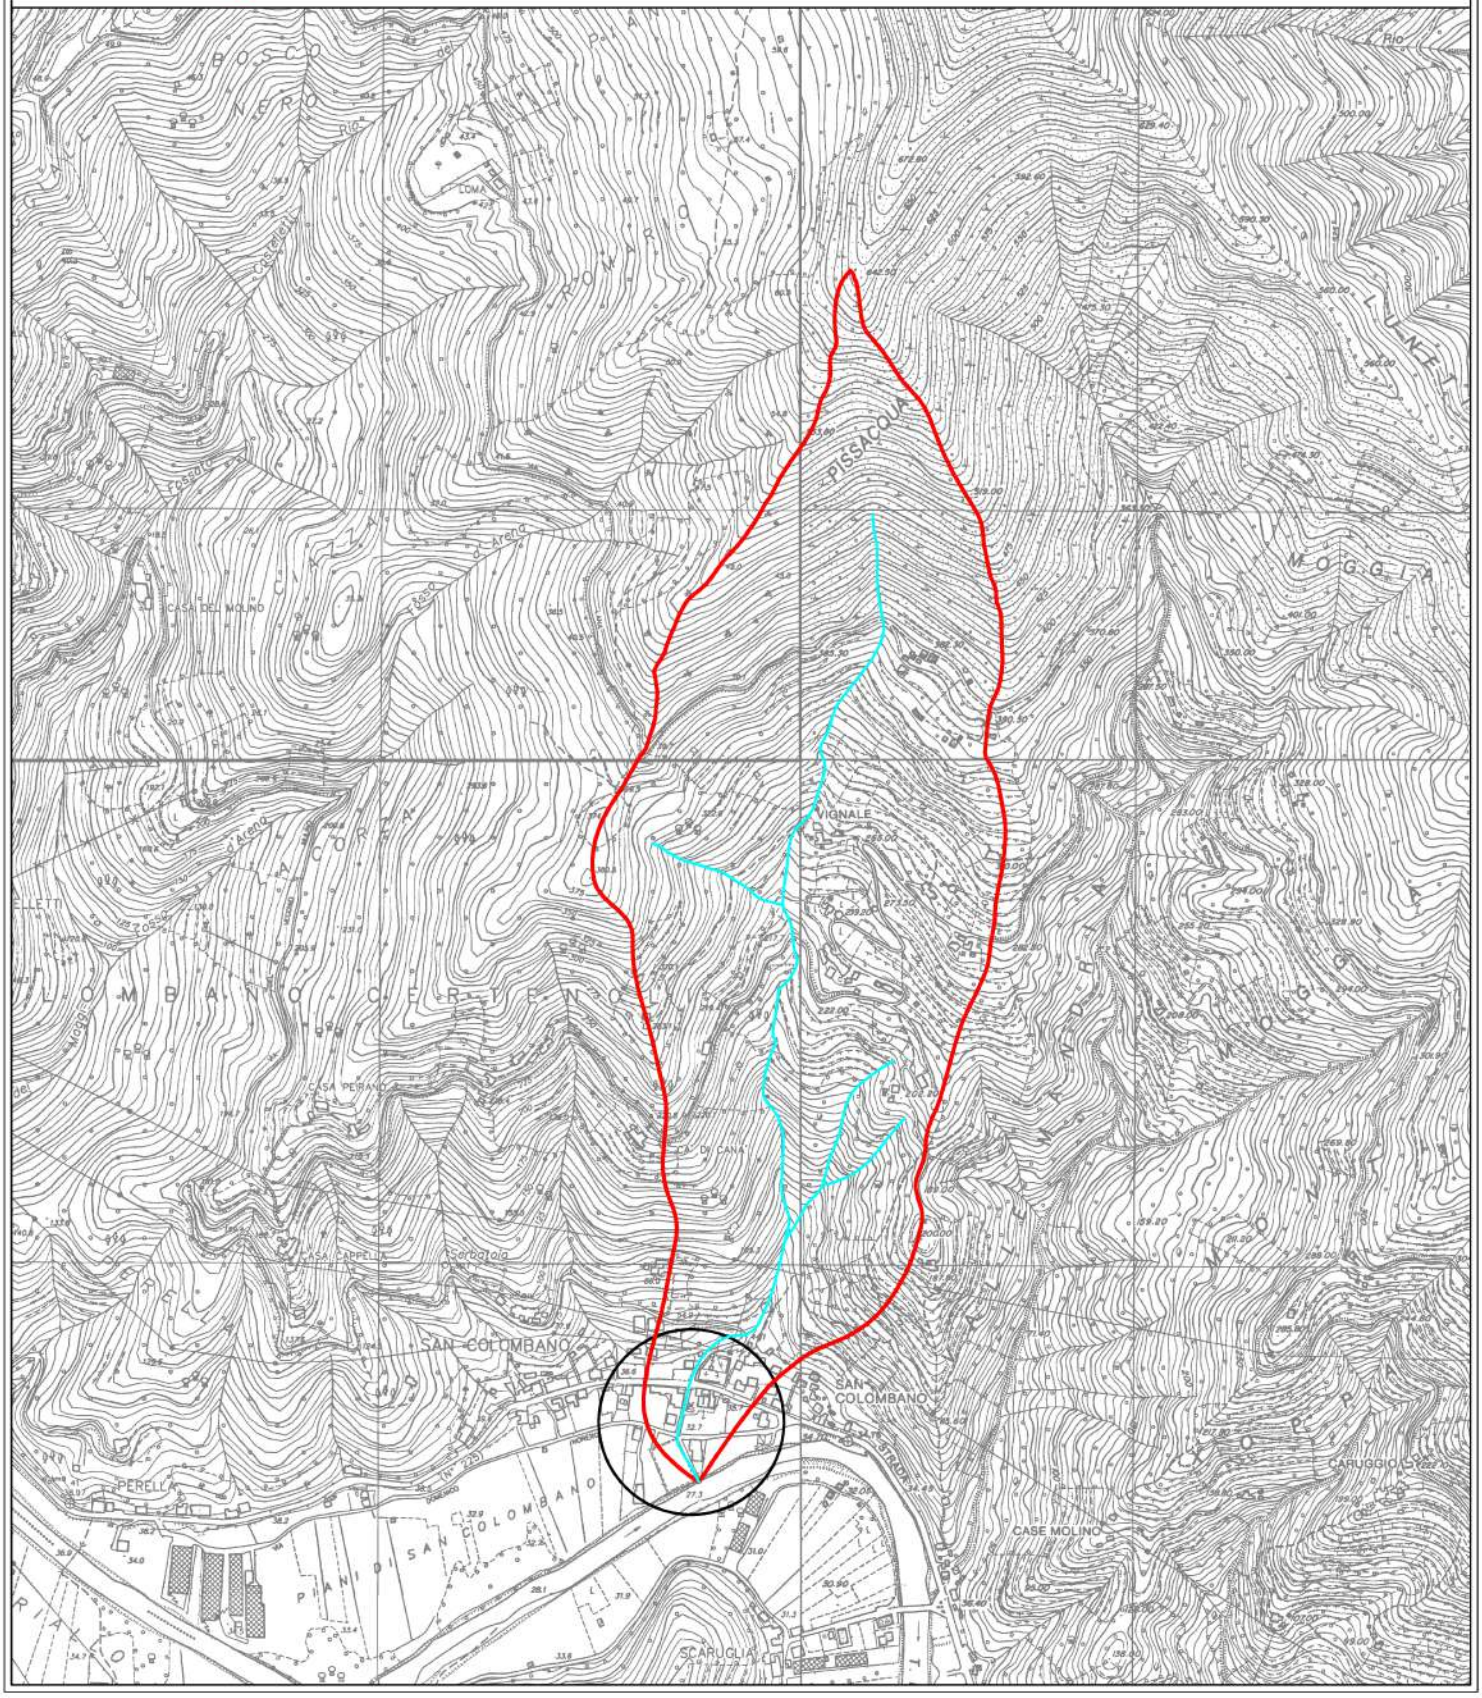

STRALCIO P.U.C.

Comune San Colombano Certenoli - scala 1:2.000

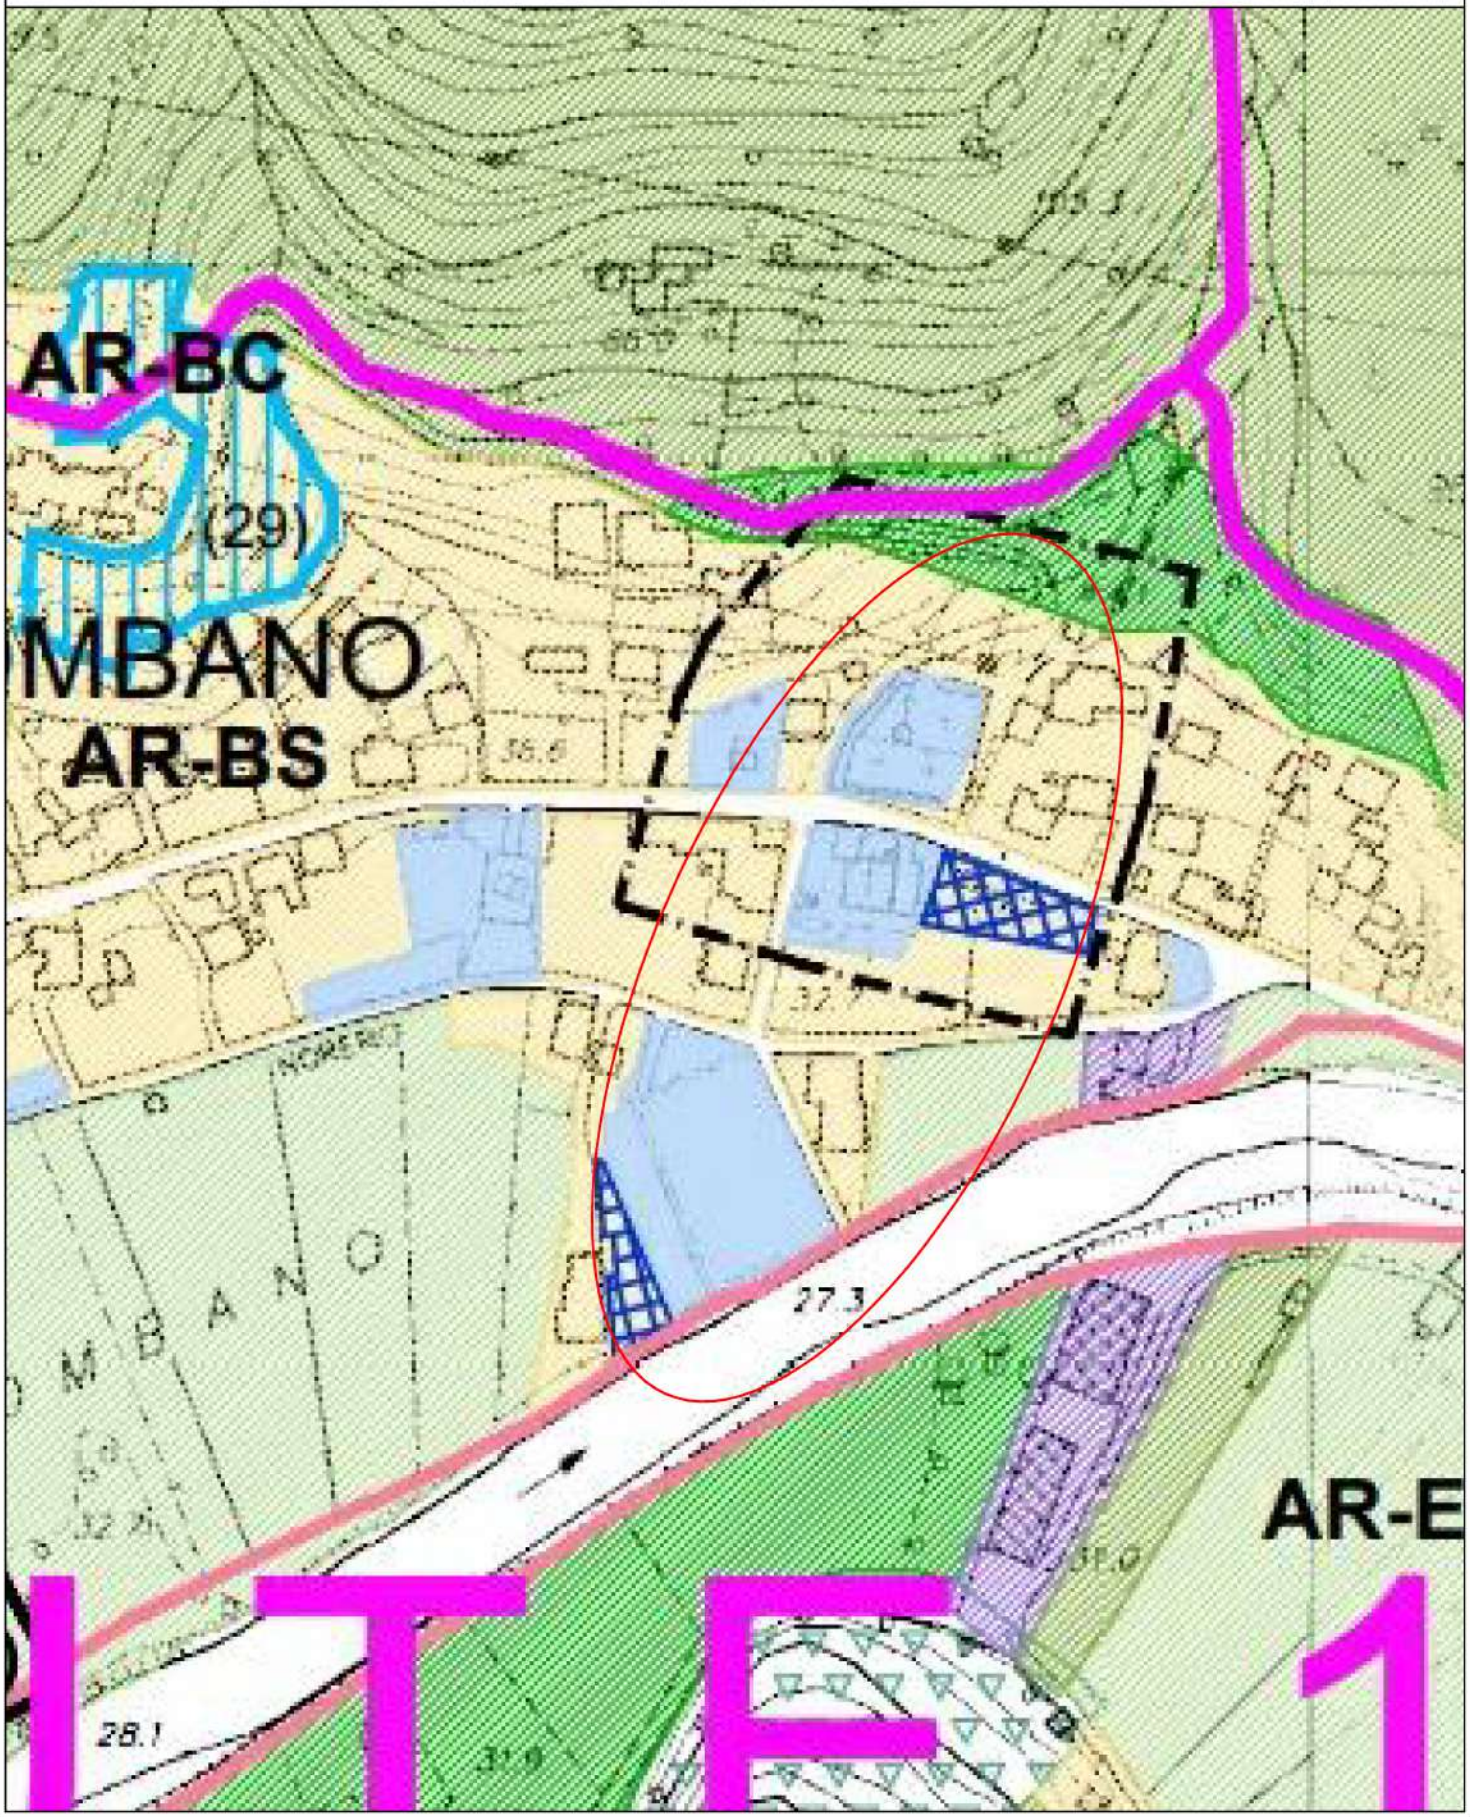

LEGENDA P.U.C.

Comune San Colombano Certenoli


LEGENDA AMBITI

		AMBITI NON INSEDIATI
	TNI	Territorio non insediabile
		AMBITI DI CONSERVAZIONE
	AC-SMR	Ambito di conservazione sistema Monte Ramaceto
	AC-ASP	Ambito di conservazione di interesse architettonico, storico, paesaggistico
		AMBITI DI RIQUALIFICAZIONE
		SUB AMBITO **AR-B**
	AR-BS	Ambito di riqualificazione zone residenziali sature
	AR-BSR	Ambito di riqualificazione zone residenziali sature - ristrutturazione
	AR-BC	Ambito di riqualificazione zone residenziali completamento
		SUB AMBITO **AR-D**
	AR-DS	Ambito di riqualificazione produttivo saturo
	AR-DM	Ambito di riqualificazione produttivo misto
	AR-DE	Ambito di riqualificazione funzione produttiva espansione
	AR-DC	Ambito di riqualificazione funzione produttiva completamento
	AR-DT	Ambito di riqualificazione funzione turistico -ricettiva
		SUB AMBITO **AR-EP**
	AR-EPA	Ambito di riqualificazione effettiva produzione agricola
	AR-EPB	Ambito di riqualificazione di prevalente vocazione agricola
	AR-EPC	Ambito di riqualificazione di presidio ambientale
	AP	Sub Ambito di allevamento e pascolo


LEGENDA SERVIZI

	SE	Servizi esistenti
	SP	Servizi di previsione


STRALCI P.T.C.P. - 1:25.000

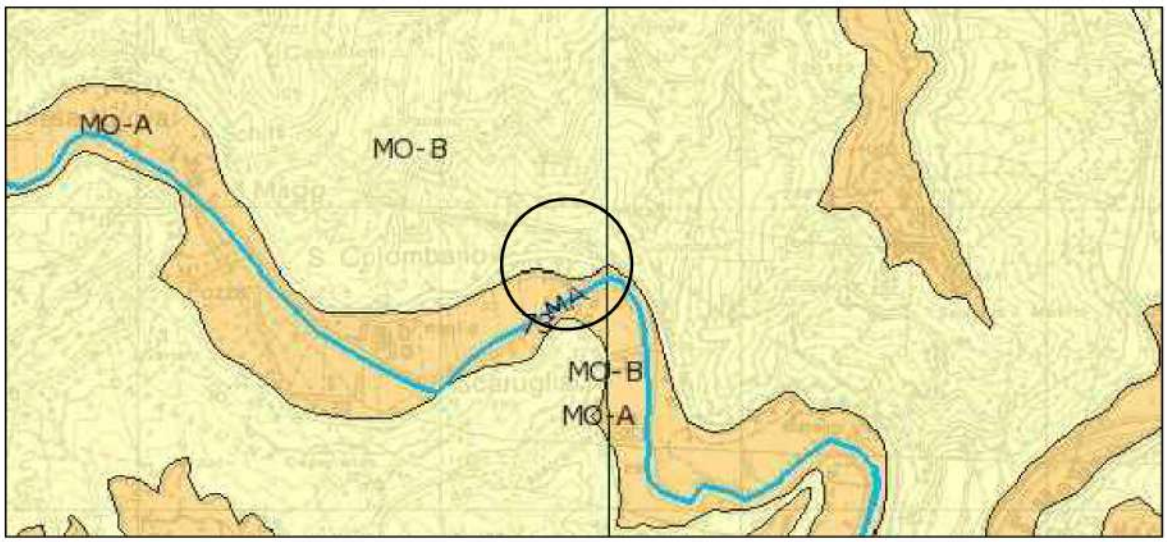

ASSETTO GEOMORFOLOGICO

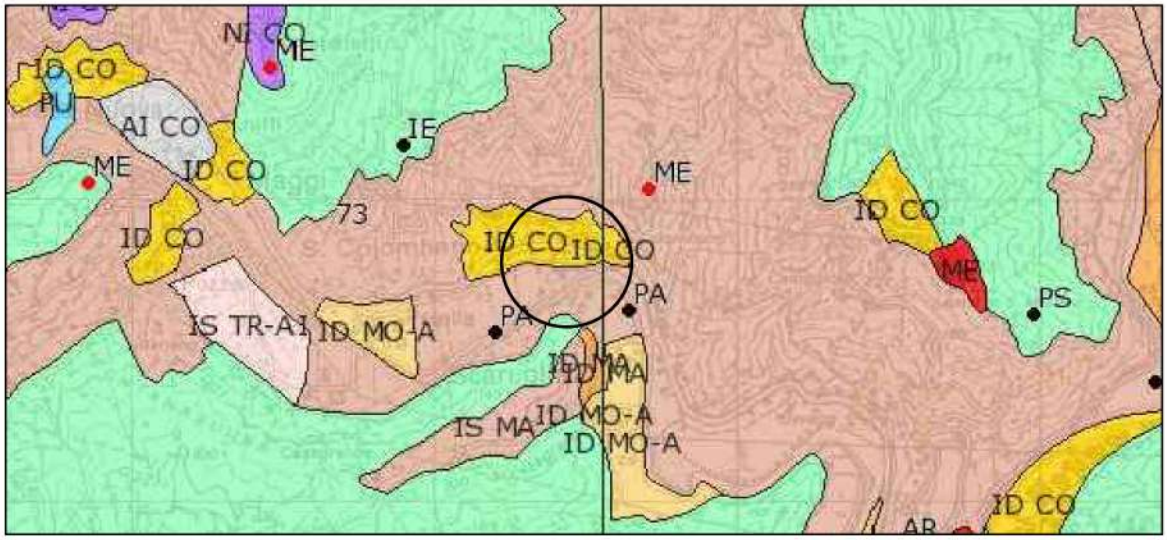


ASSETTO INSEDIATIVO

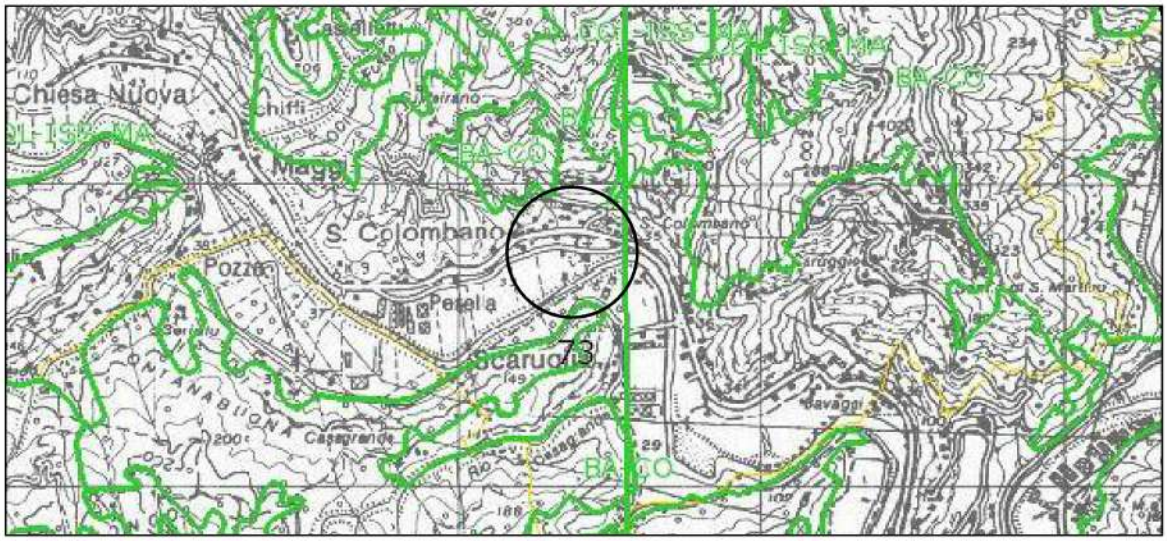

ASSETTO VEGETAZIONALE


STRALCIO CARTA FASCE INONDABILITÀ

P.D.B. torrente Lavagna - scala 1:5.000

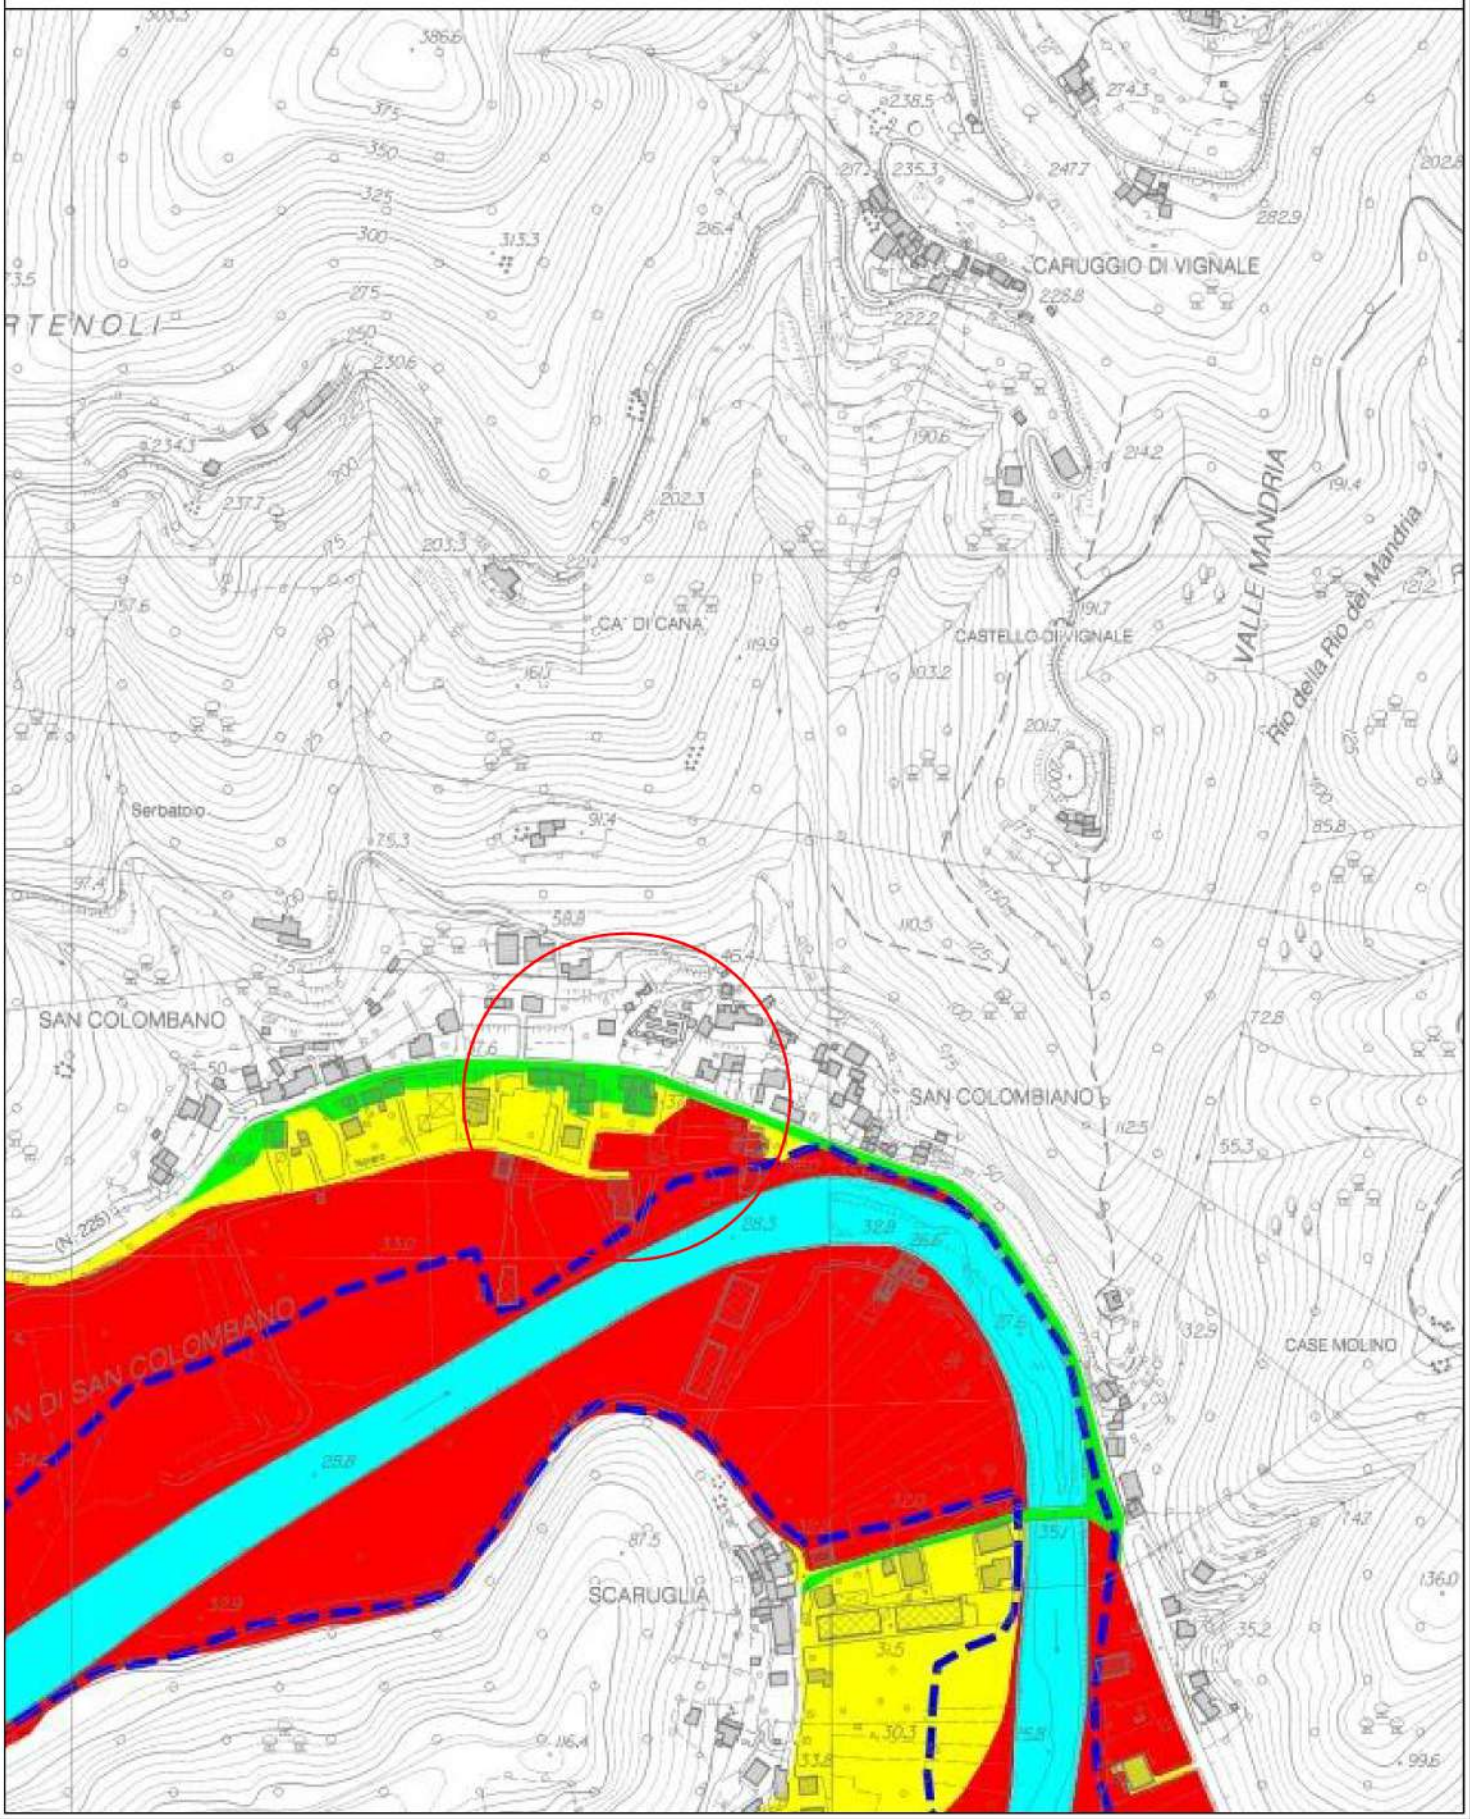

STRALCIO CARTA RISCHIO IDRAULICO

P.D.B. torrente Lavagna - scala 1:5.000

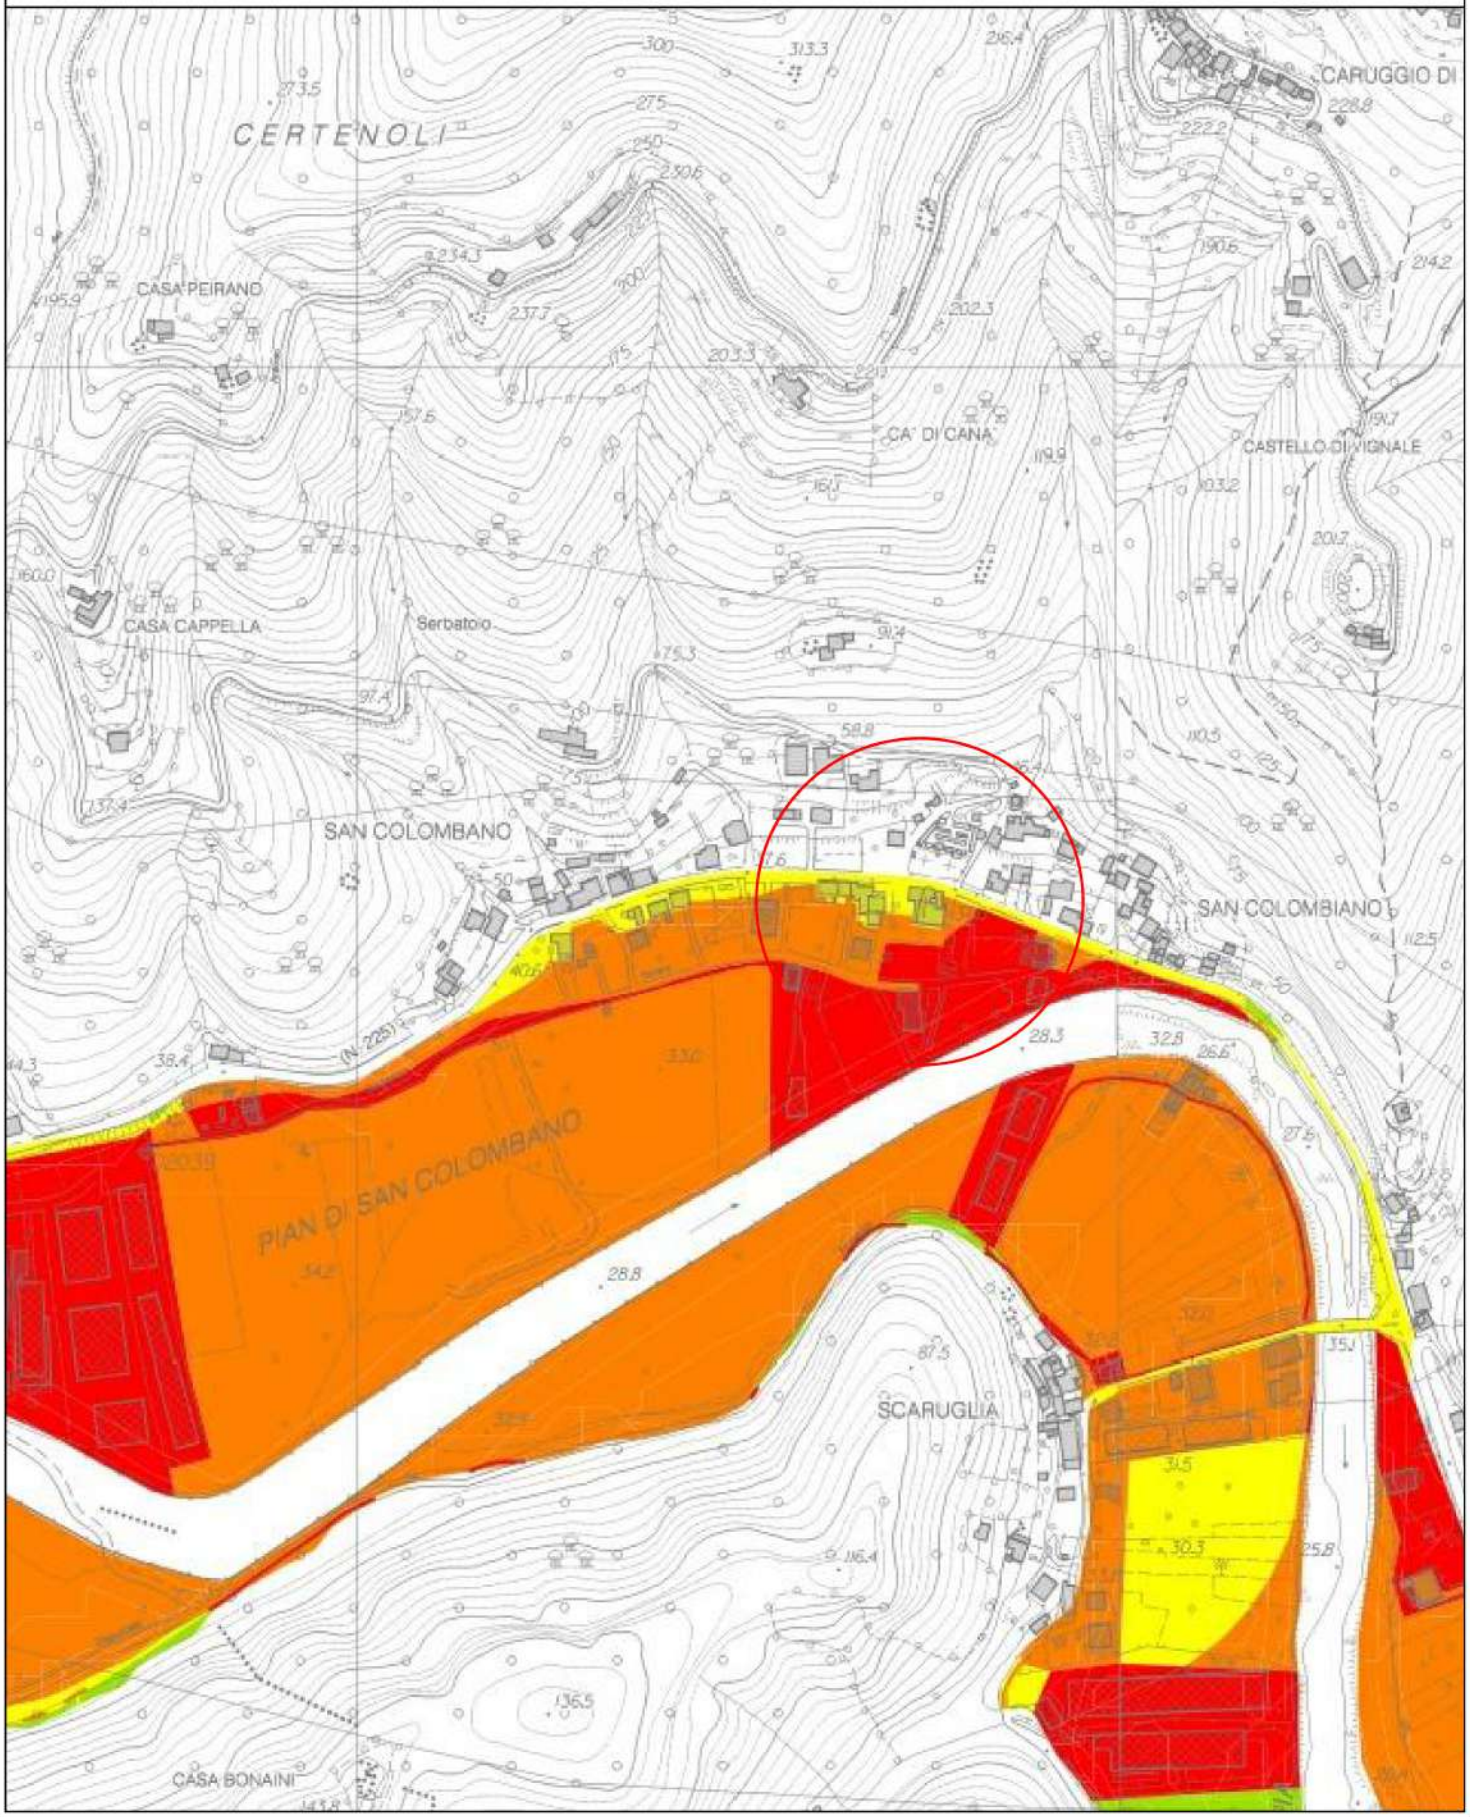

ESTRATTO DA CARTA
VINCOLO IDROGEOLOGICO

Legge n° 3267 del 30 dicembre 1923 - art. 1

SCALA 1:25.000

