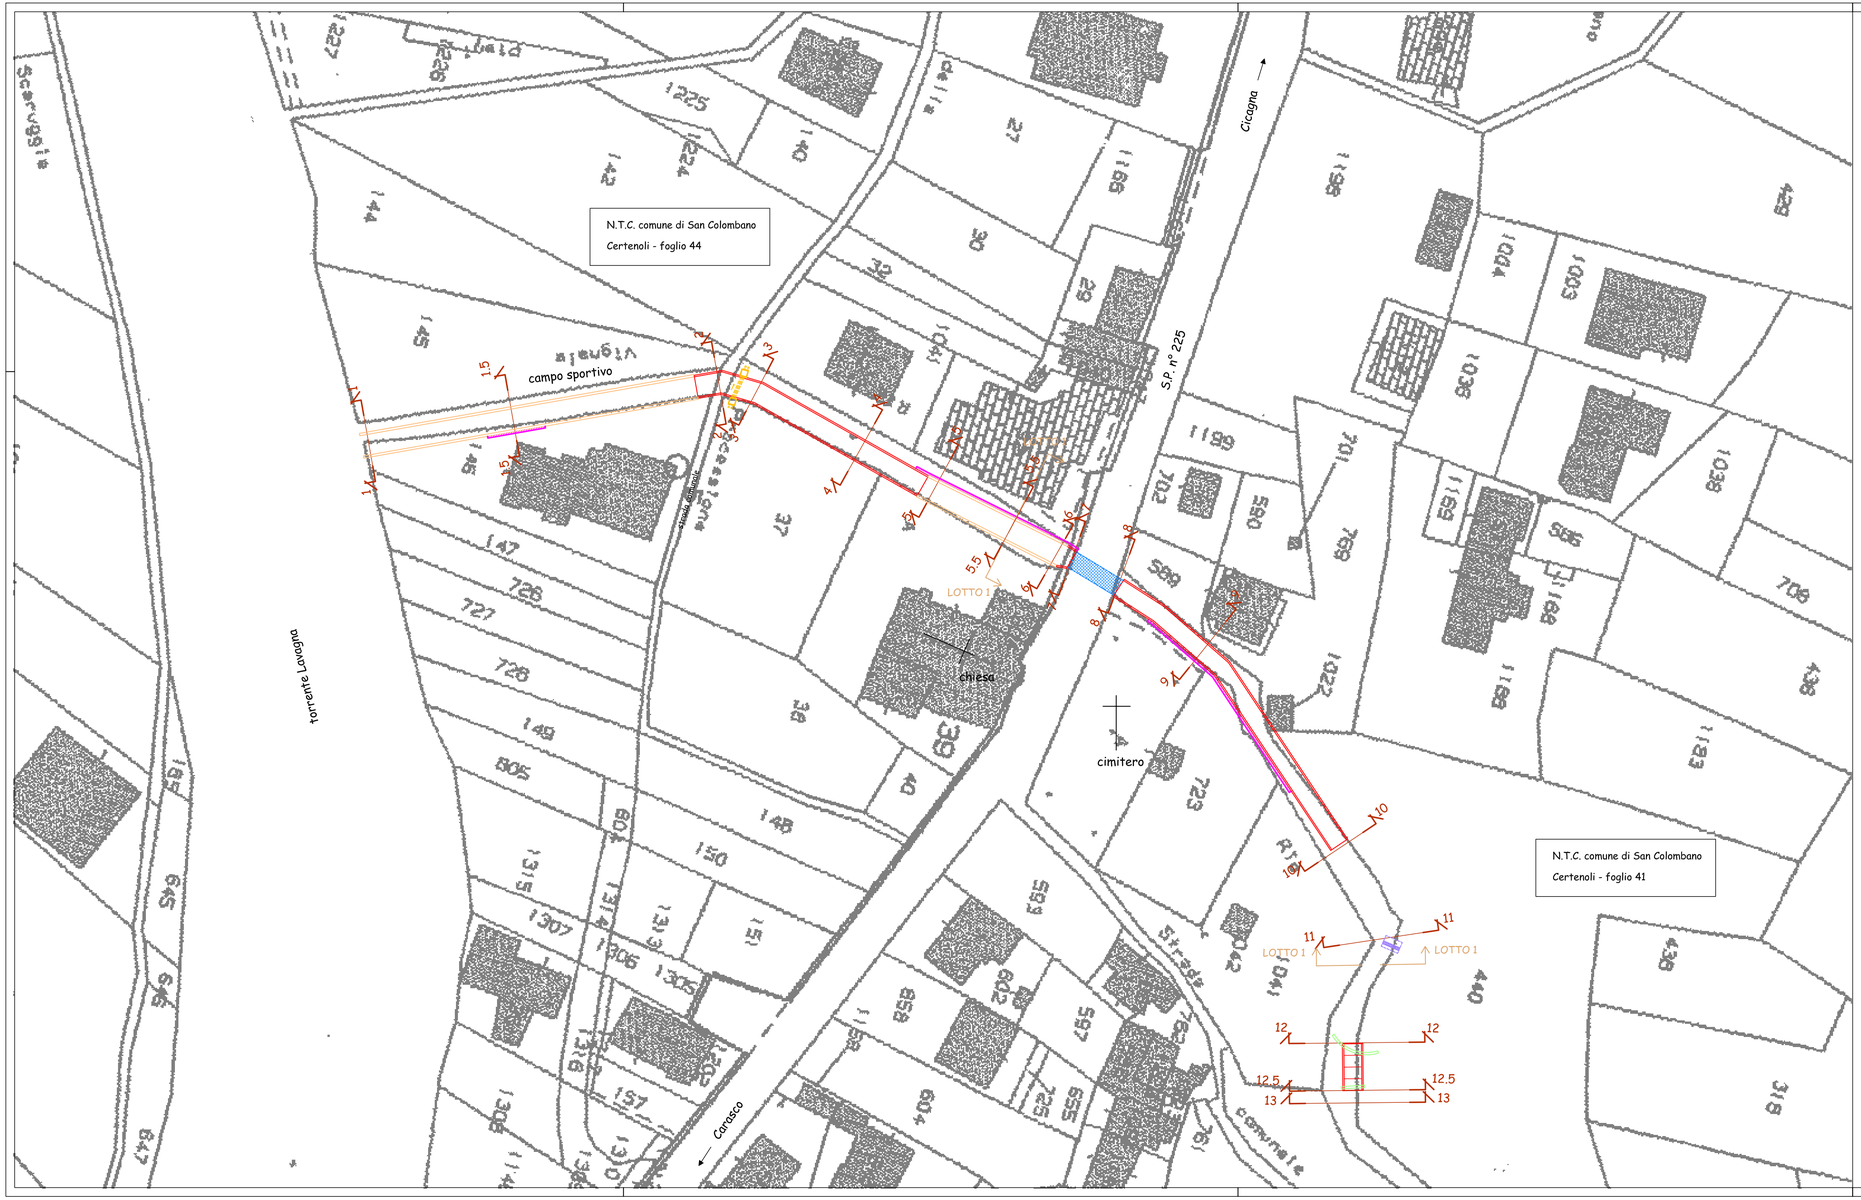


PLANIMETRIA CATASTALE

scala 1:500

- adeguamento idraulico con tratti a sezione tombinata - LOTTO 1 + LOTTI SUCCESSIVI
- grigliato metallico carrabile - LOTTO 1 + LOTTI SUCCESSIVI
- adeguamento idraulico attraversamento esistente su S.P. n° 225 - LOTTO 1
- briglia selettiva a pettine - LOTTO 1
- adeguamento idraulico con sezione a cielo aperto - LOTTO 1 + LOTTI SUCCESSIVI
- paratia provvisionale in micropali / tiranti - LOTTO 1 + LOTTI SUCCESSIVI
- attraversamento a sifone in subalveo fognatura nera esistente - LOTTI SUCCESSIVI
- barriera stradale su cordolo - LOTTI SUCCESSIVI
- 11 traccia sezioni idrauliche

ELENCO PROPRIETÀ INTERESSATE DA OCCUPAZIONE DEFINITIVA E/O TEMPORANEA
N.C.T. comune di San Colombano Certenoli
FOGLIO 41 - mappali: 440 - 589 - 723 - 769 - 1022 - 1041
FOGLIO 44 - mappali: 37 - 39 - 145 - 146 - 604 - 1142 - 1192

Comune di San Colombano Certenoli

STUDIO TECNICO ASSOCIATO
ING. SERGIO BRIZZOLARA & ING. STEFANO STURLA
via Cap. Renato Orsi, 31/20
16043 Chiavari (GE)
P.I.V.A. e C.F.: 01455710994
☎ +39 0185 370127
℻ +39 0185 368280
✉ b3s@b3s.it – b3s@pec.b3s.it
dott. ing. Sergio Brizzolara – sergio@b3s.it
dott. ing. Stefano Sturla – stefano@b3s.it
coll.: dott. ing. Riccardo Fugazzi – richi@b3s.it
coll.: dott. ing. Luca Taddei – b3s@b3s.it

sistemazione del tratto terminale del rio Vignale (piano bacino torrente Lavagna – L. 183/89 e ss.mm.ii.) con riduzione del rischio idrogeologico in località San Colombano

PROGETTAZIONE DEFINITIVA

(D.Lgs. n° 50/2016 – art. 23 – c. 7)

– PIANO PARTICELLARE DI ESPROPRIO: PLANIMETRIA CATASTALE CON INSERIMENTO OPERE A PROGETTO

TAV. 07–A

SCALA 1:500

STABS 0767

REV.	data	motivazione
A	dicembre 2017	aggiornamento
	luglio 2017	prima emissione

il Responsabile del Procedimento

questo documento è di proprietà esclusiva – è proibita la riproduzione anche parziale e la cessione a terzi senza specifica autorizzazione