|RINNOVO DI CONCESSIONE A DERIVARE PER USO IDROELETTRICO CON POTENZIALMENTO
|TORRENTE STURA|COMUNE DI ROSSIGLIONE (GE)
|LOCALITÀ' PIAN DELL'ORSO


|Estratto della carta tecnica regionale

T.01

|scala 1:2.000

|PROGETTO DEFINITIVO
|01|APRILE 2018|SCREENING AMBIENTALE

|C15_28|PD|RC

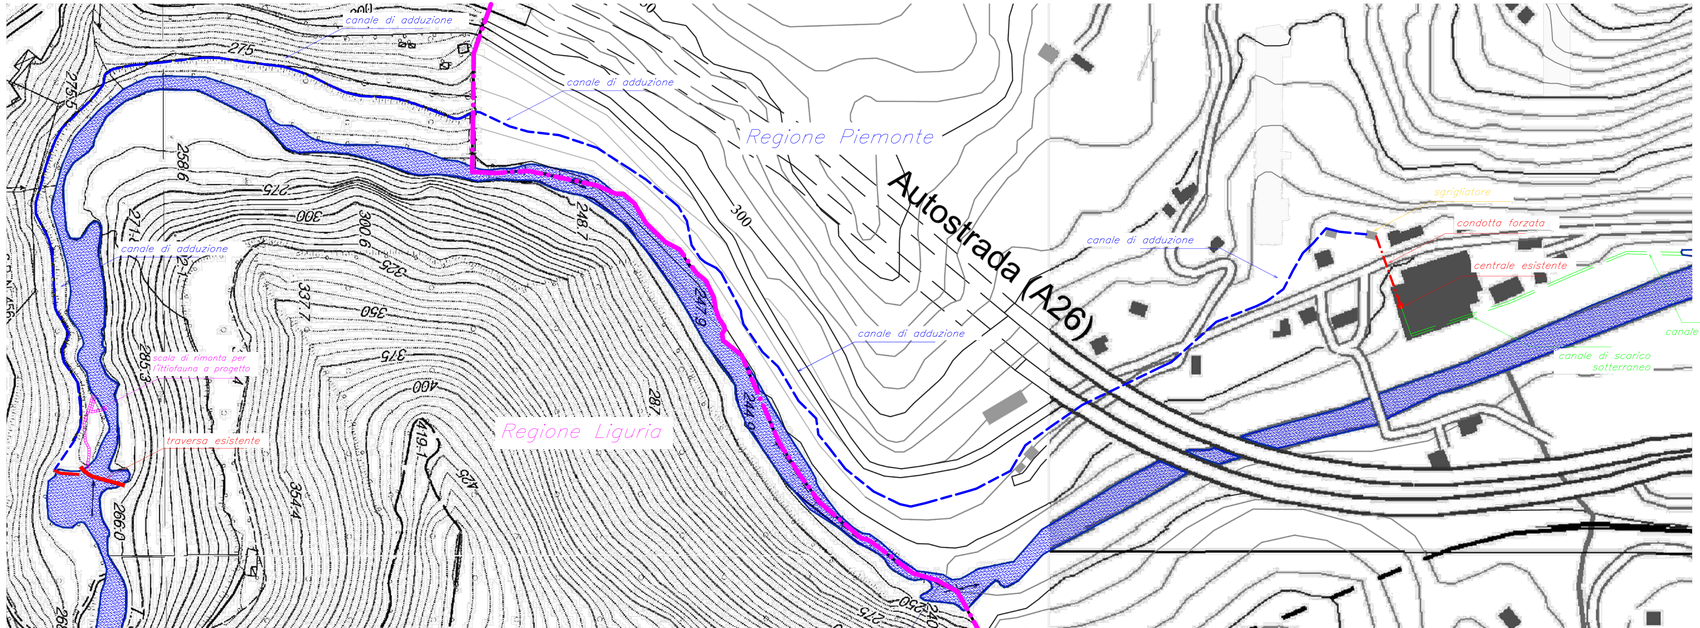

|Committente

Manifattura del Turchino Spa
Piazza della Vittoria n.° 4/7
16121 Genova(GE)
P.IVA: 00572310100
PEC: manifatturadelturchino@legalmail.it

|Gruppo di progettazione

Dott. Ing. Andrea Demaria
Via del Canale n. 28 bis
12100 Cuneo (CN)
tel 392 9216521
andrea.demaria@eta-research.com

Dott. Ing. Paolo Gossa
Via Santa Croce n. 25
12010 Vignolo (CN)
tel 348 8962431
paolo.gossa@eta-research.com

Dott. Ing. Luca Macario
Via Cacciatori delle Alpi, 6
12100 Cuneo (CN)
tel 388 9427082
luca.macario@eta-research.com

E.T.A.research
energia&ambiente