



bacino a monte dello sbarramento

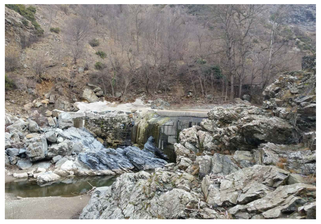

sponda destra dello sbarramento

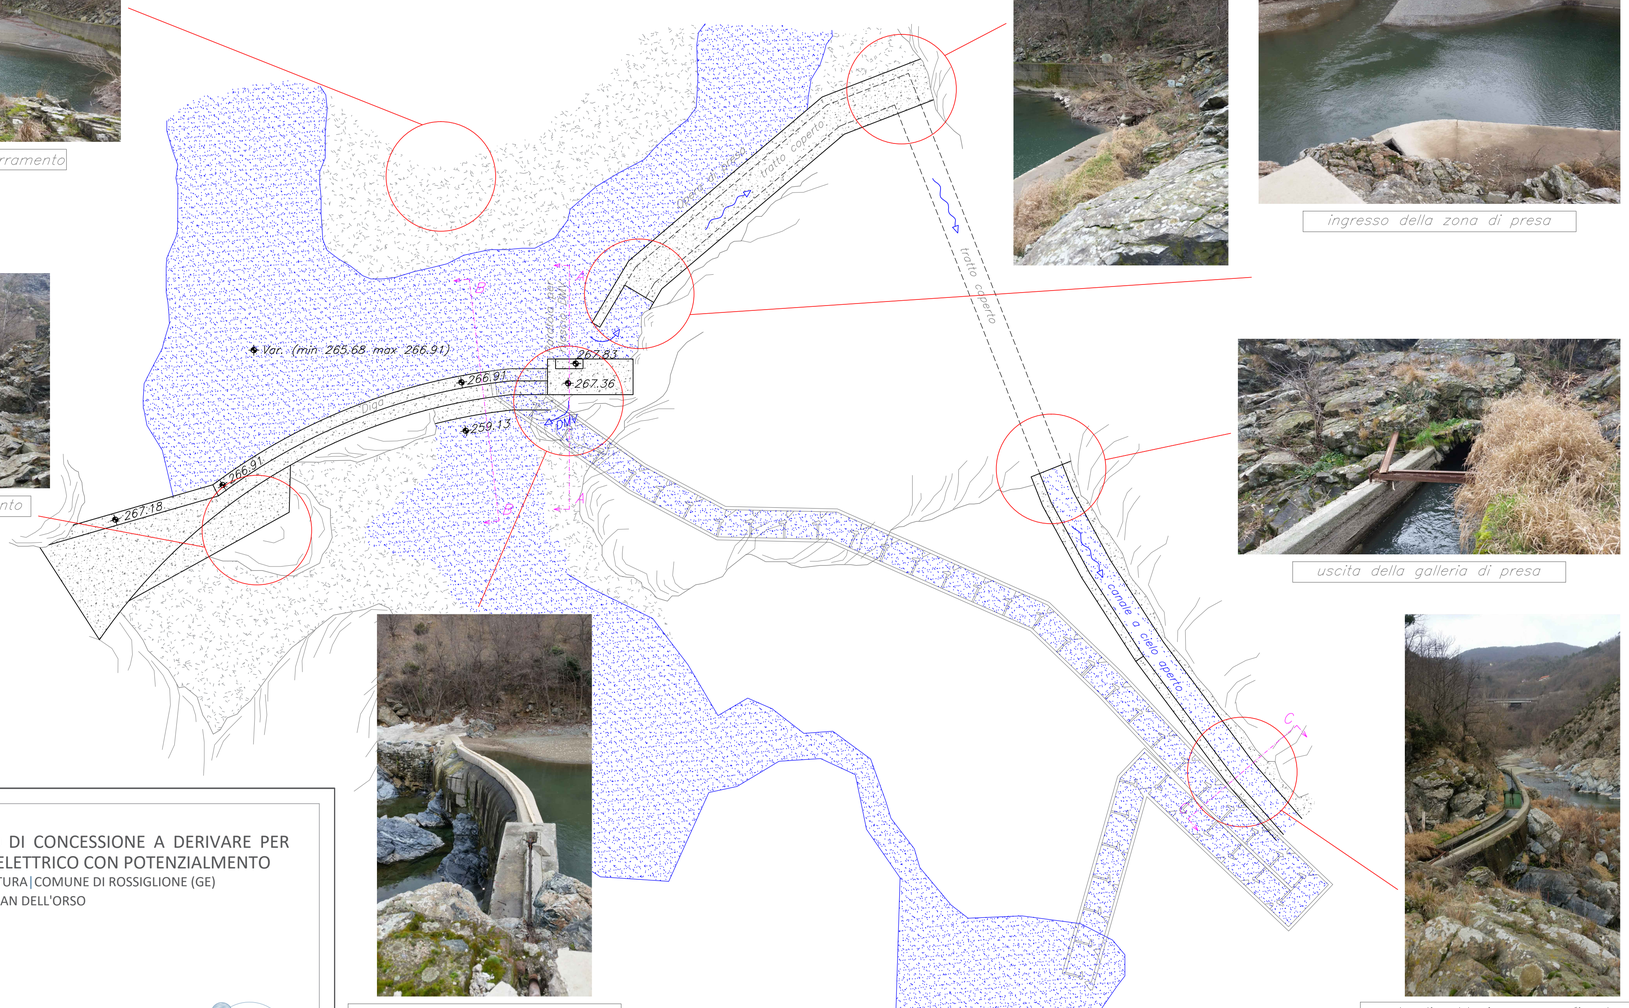


ingresso della zona di presa

uscita della galleria di presa


coronamento dello sbarramento

canale di adduzione con sfioratore

sezione longitudinale presa

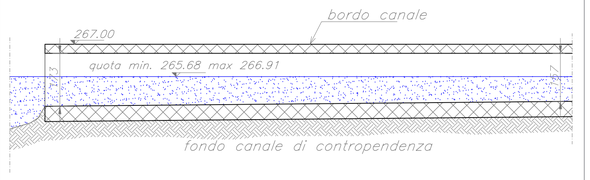

sezione del passaggio in galleria

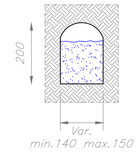

sfioratore a valle della galleria

RINNOVO DI CONCESSIONE A DERIVARE PER USO IDROELETTRICO CON POTENZIALMENTO


TORRENTE STURA | COMUNE DI ROSSIGLIONE (GE)
LOCALITÀ' PIAN DELL'ORSO

Opera di presa dell'impianto


T.04

scala 1:200
scala 1:100

sezione A–A paratoia rilascio DMV

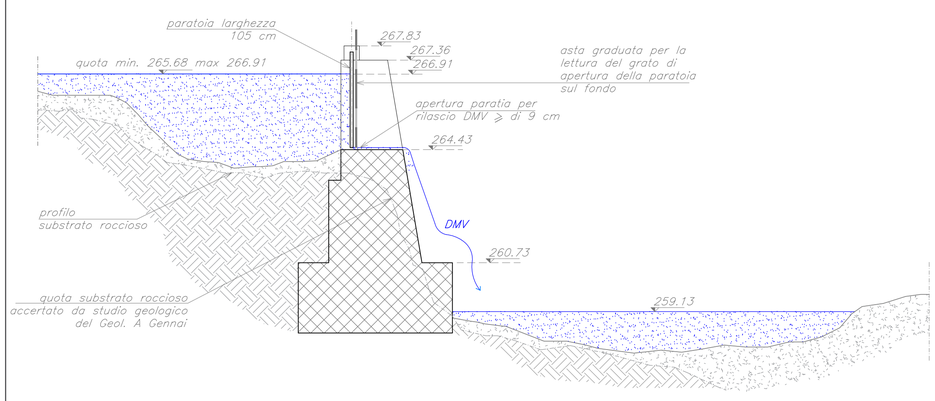

sezione B–B sbarramento fluviale

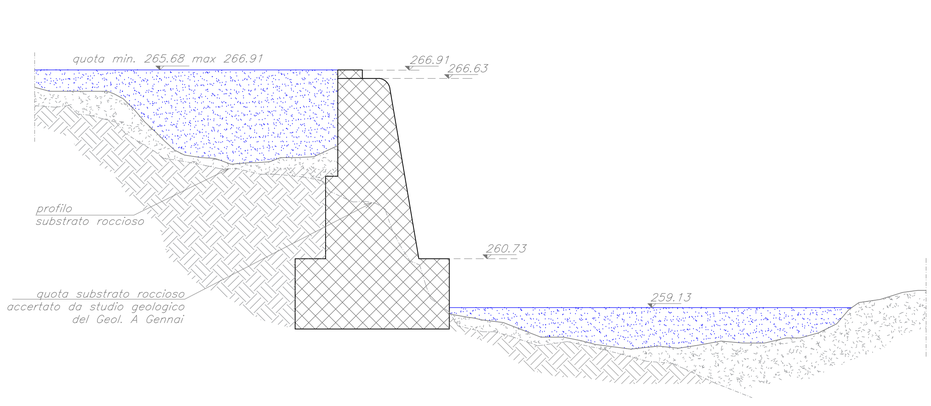

PROGETTO DEFINITIVO
01 | APRILE 2018 | SCREENING AMBIENTALE

C15_28 | PD | RC

Committente

Manifattura del Turchino Spa
Piazza della Vittoria n.° 4/7
16121 Genova(GE)
P.IVA: 00572310100
PEC: manifatturadelturchino@legalmail.it

Gruppo di progettazione

Dott. Ing. Andrea Demaria
Via del Canale n. 28 bis
12100 Cuneo (CN)
tel 392 9216521
andrea.demaria@eta-research.com

Dott. Ing. Paolo Gossa
Via Santa Croce n. 25
12010 Vignolo (CN)
tel 348 8962431
paolo.gossa@eta-research.com

Dott. Ing. Luca Macario
Via Cacciatori delle Alpi, 6
12100 Cuneo (CN)
tel 388 9427082
luca.macario@eta-research.com

E.T.A.research
energiaterritorioambiente

ETA Research S.r.l. | Via XI settembre 73 | 12011 Borgo San Dalmazzo (CN) | email. info@eta-research.com | pec. eta@pec.it