

Superficie in pianta occupata dalla traversa e presa a trappola da concessionare: 87m²

Sezioni idrauliche

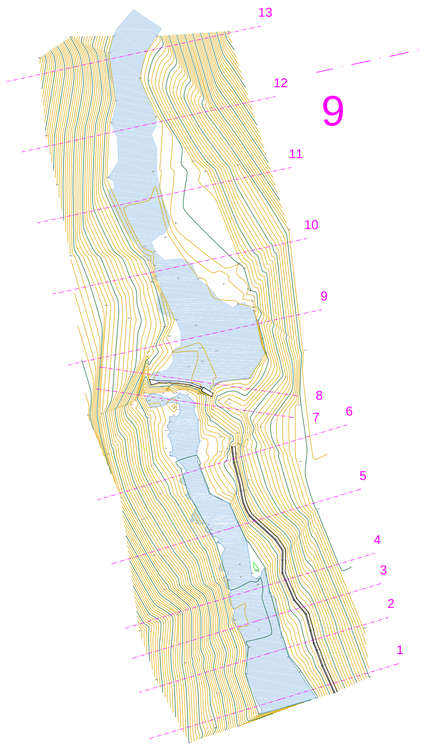

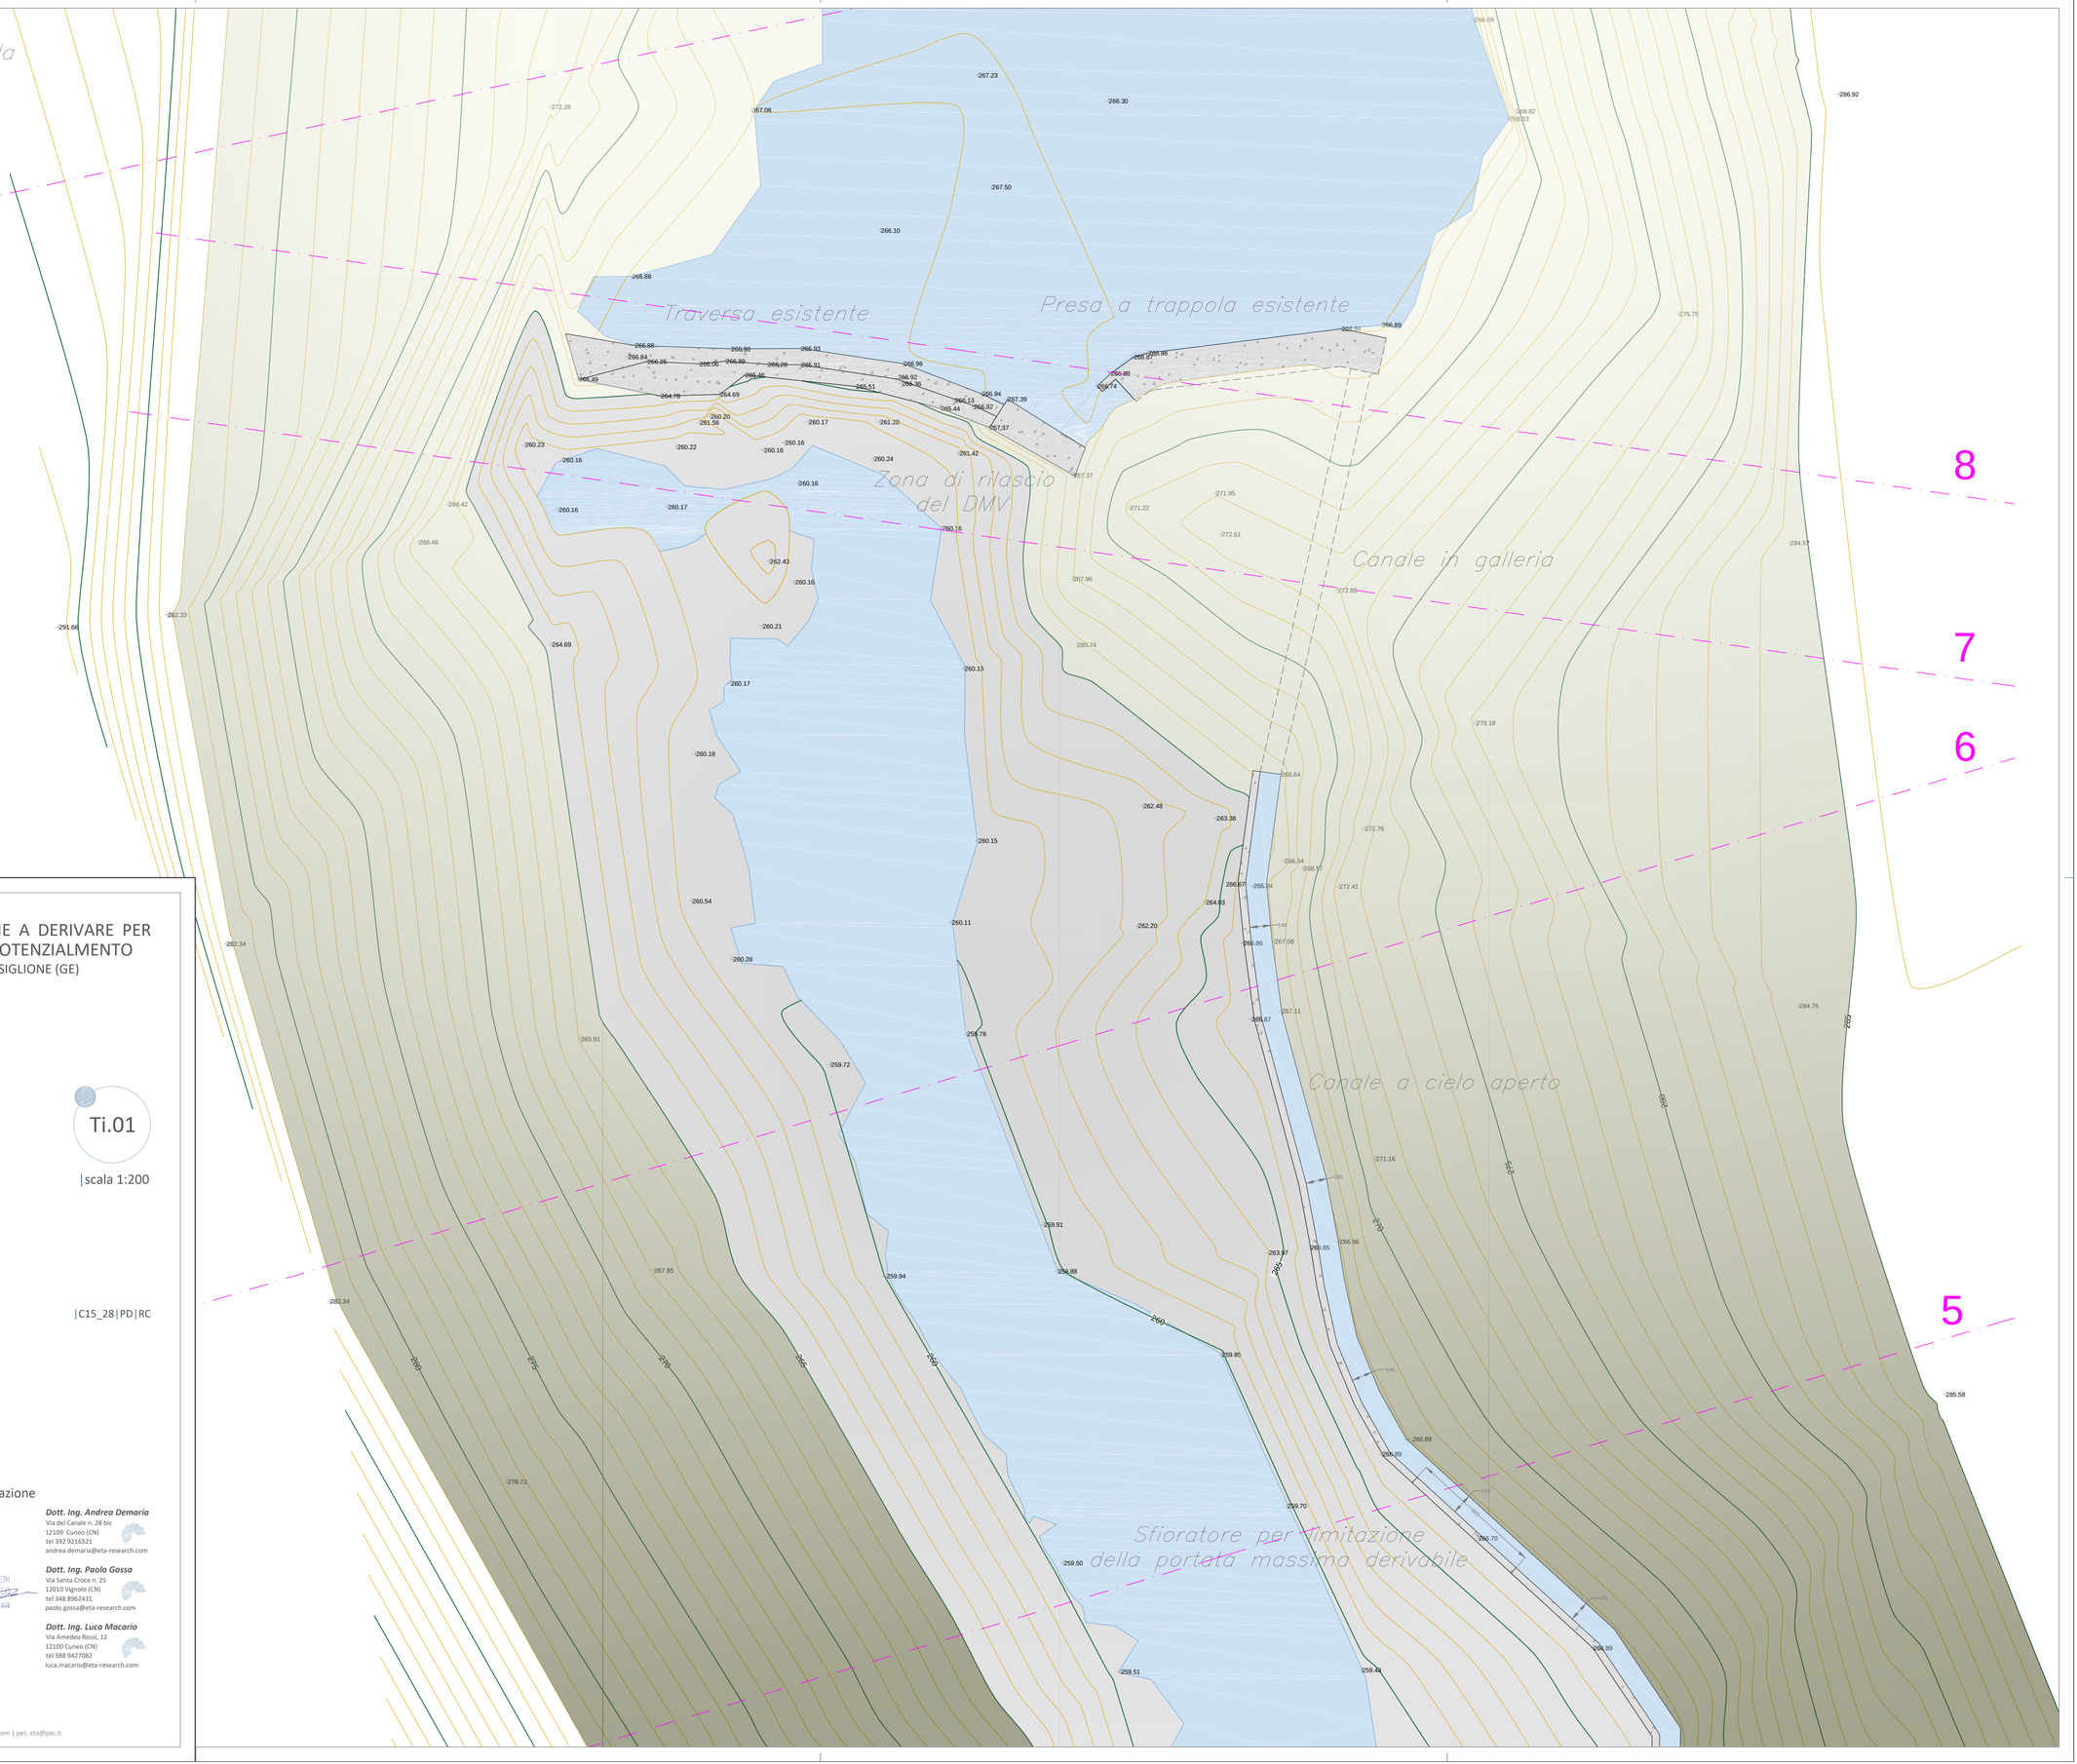

RINNOVO DI CONCESSIONE A DERIVARE PER USO IDROELETTRICO CON POTENZIALMENTO

TORRENTE STURA | COMUNE DI ROSSIGLIONE (GE)

LOCALITÀ' PIAN DELL'ORSO

Opera di presa dell'impianto

Ti.01

scala 1:200

PROGETTO DEFINITIVO

C15_28 | PD | RC

01 | APRILE 2018 | SCREENING AMBIENTALE

02 | GENNAIO 2019 | INTEGRAZIONI SCREENING AMBIENTALE

Committente

Manifattura del Turchino Spa
Piazza della Vittoria n.° 4/7
16121 Genova(GE)
P.IVA: 00572310100
PEC: manifatturadelturchino@legalmail.it

Gruppo di progettazione

Dott. Ing. Andrea Demaria
Via del Canale n. 28 bis
12100 Cuneo (CN)
tel 392 9216521
andrea.demaria@eta-research.com

Dott. Ing. Paolo Gossa
Via Santa Croce n. 25
12010 Vignolo (CN)
tel 348 8962431
paolo.gossa@eta-research.com

Dott. Ing. Luca Macario
Via Amedeo Rossi, 12
12100 Cuneo (CN)
tel 388 9427082
luca.macario@eta-research.com

ORDINE DEGLI INGEGNERI PROVINCIA DI CUNEO
A1964 Dott. Ing. Paolo Gossa

E.T.A.research energiaterritorioambiente

ETA Research S.r.l. | Via XI settembre 73 | 12011 Borgo San Dalmazzo (CN) | email. info@eta-research.com | pec. eta@pec.it