
Area Impianto e Vie d'Accesso

Scala 1 : 10.000

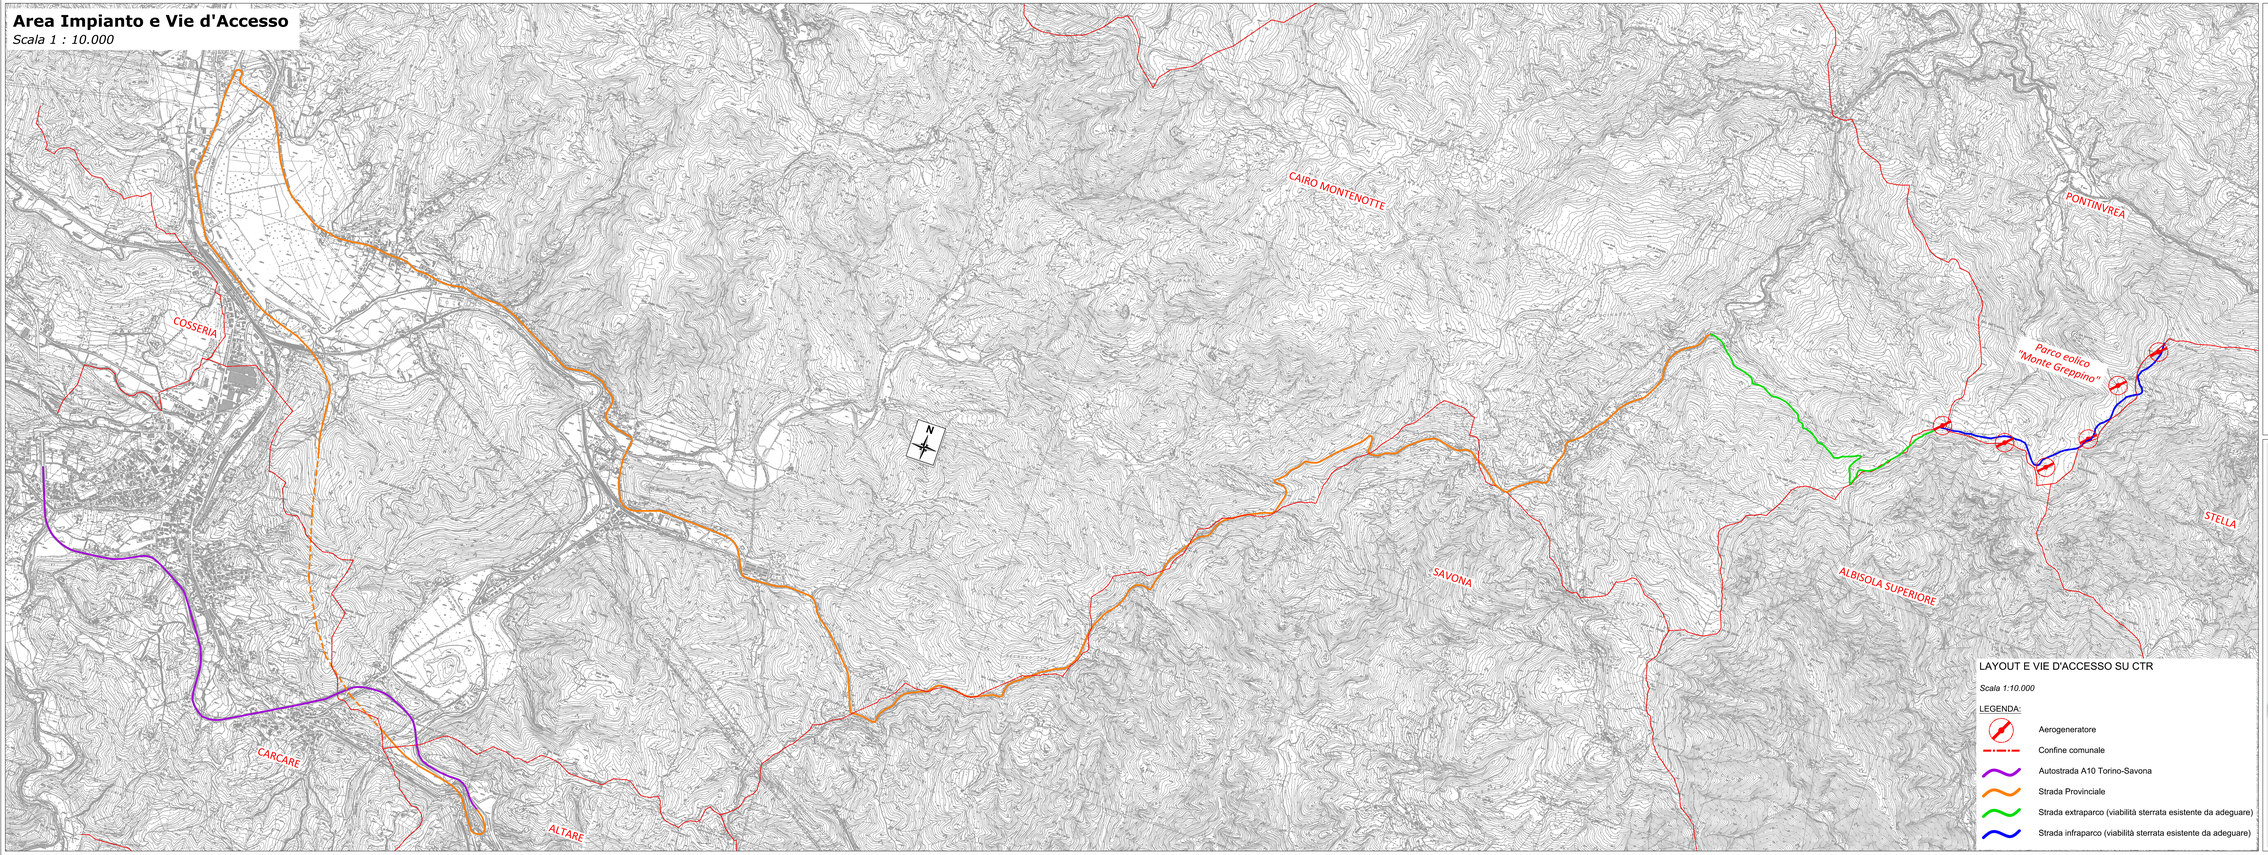

LAYOUT E VIE D'ACCESSO SU CTR

Scala 1:10.000

LEGENDA:

- Aerogeneratore
- Confine comunale
- Autostrada A10 Torino-Savona
- Strada Provinciale
- Strada extraparco (viabilità sterrata esistente da adeguare)
- Strada infraparco (viabilità sterrata esistente da adeguare)

INQUADRAMENTO AREA DI PROGETTO







Fabbrica Energie Rinnovabili Alternative S.r.l.
Piazza Cavour, 7 - 20121 Milano
tel. 02/36590320 - fax 02/36590304
info@fera-srl.it - www.fera-srl.it
P.IVA 10263960151

Azienda con sistema di gestione qualità certificato UNI EN ISO 9001:2008 per le attività di: 91100948 e 35100002

Regione Liguria
Comune di Stella, Pontinvrea, Cairo M.
Proponente F.E.R.A. Srl

Parco eolico
"Monte Greppino"

Progetto Definitivo

2.1

Inquadramento Area Impianto e Vie d'Accesso

Progettisti:
Ing. Paolo Papucci

Ing. PAOLO PAPUCCI
Via Torino, 38/a Fraz. Vado
tel. 0182 558 1
sez. A n. 2184 Sezione A

Data	Rev.	Descrizione	Elaborato	Controllato	Approvato
09.04.2014	Rev A	Prima emissione	P. Fazzini	P. Papucci	S. Barbuzzi

Comm. 84 **Elaborato:** MCR.2.1-A_Inquadramento Area Impianto e Vie d'Accesso.dwg **Scala:** 1 : 10.000

Tutti i diritti sono riservati. Vietata la riproduzione, anche parziale, senza autorizzazione scritta dell'autore.