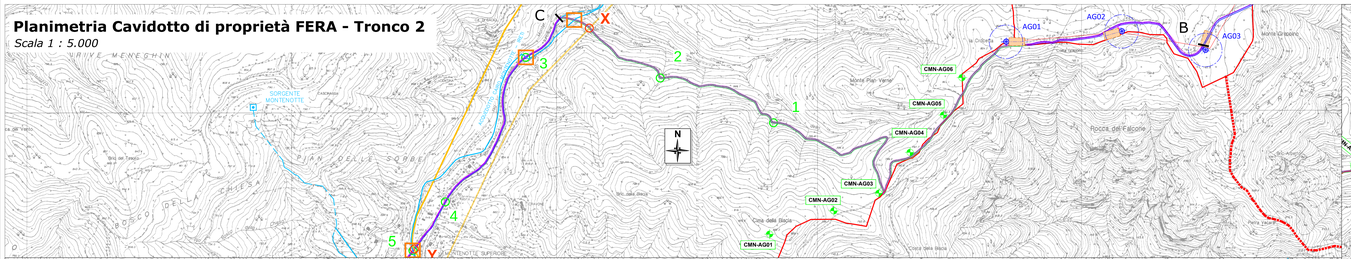
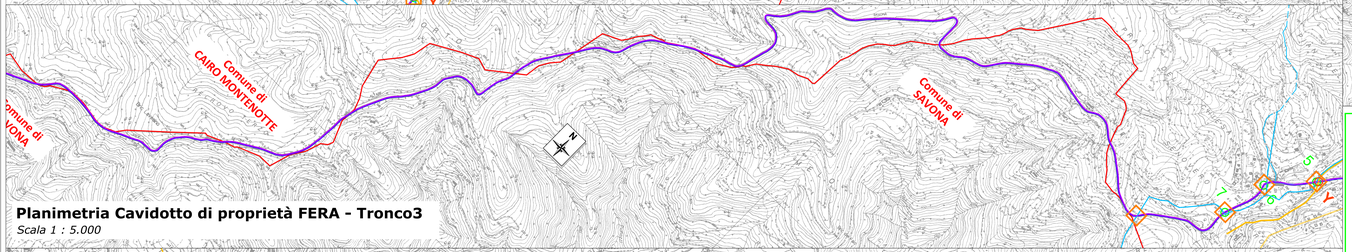
## Planimetria Cavidotto di proprietà FERA - Tronco 2

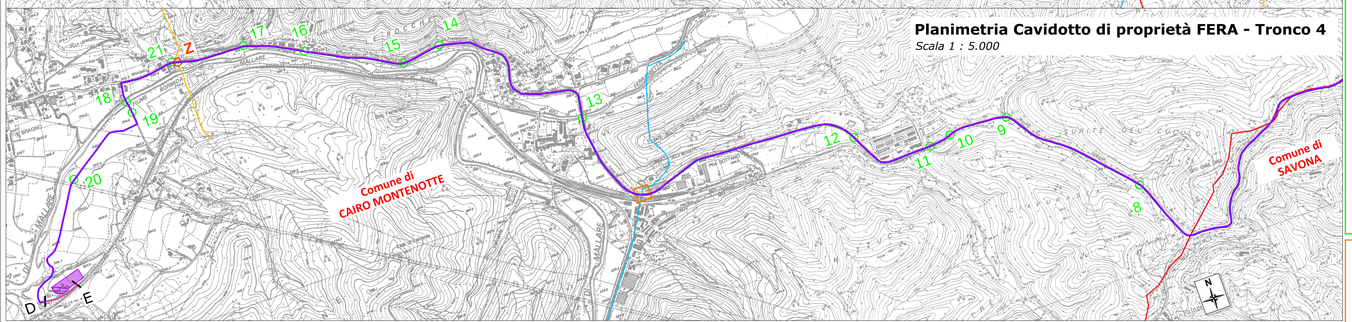
*Scala 1 : 5.000*




## Planimetria Cavidotto di proprietà FERA - Tronco3

*Scala 1 : 5.000*

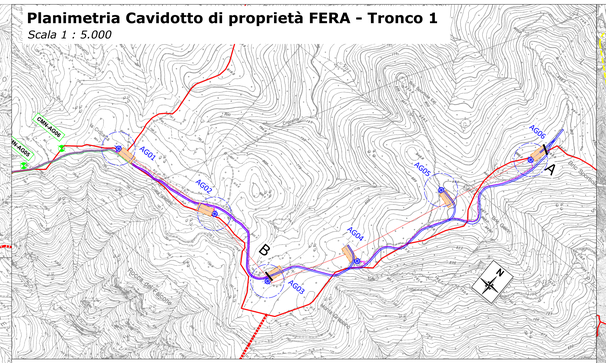



## Planimetria Cavidotto di proprietà FERA - Tronco 4

*Scala 1 : 5.000*

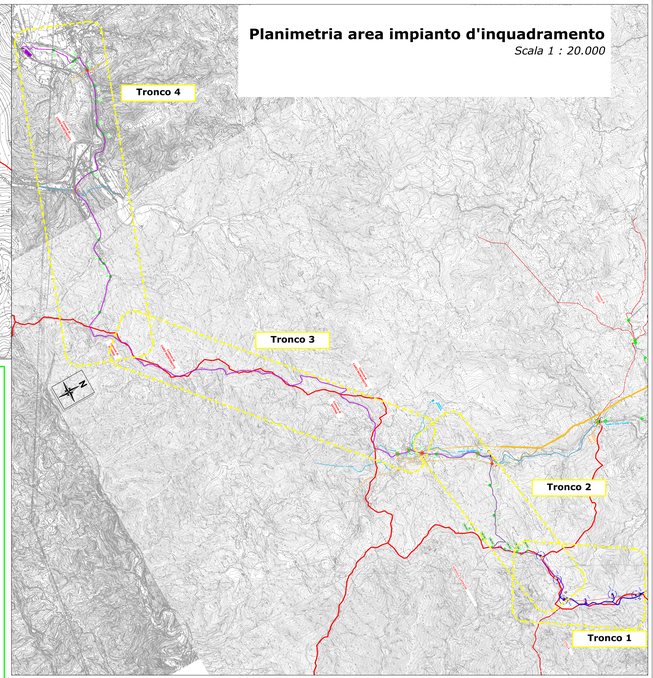
## Planimetria Cavidotto di proprietà FERA - Tronco 1

*Scala 1 : 5.000*



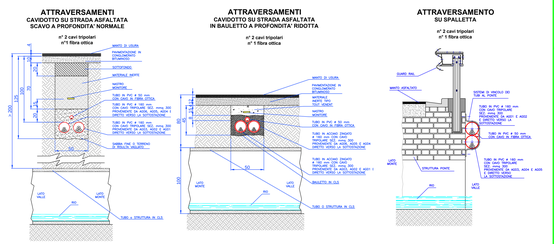

## Planimetria area impianto d'inquadramento

*Scala 1 : 20.000*



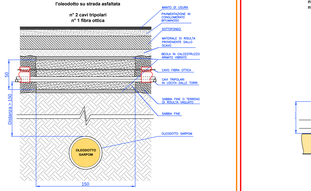

## Sezioni tipologiche attraversamenti rii

*Scala 1:20 - Misure in cm*



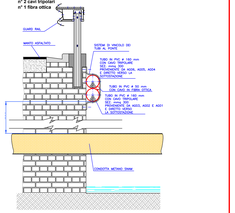

## Sezione tipologica attraversamento condotta su strada asfaltata (SARPOM) - X/Y

*Scala 1:20 - Misure in cm*



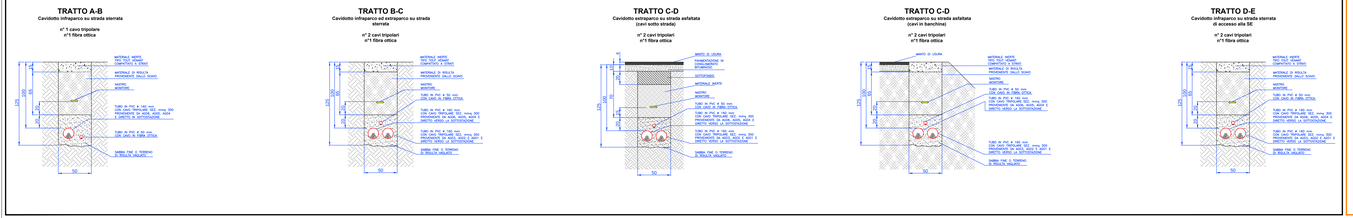

## Sezione tipologica attraversamento condotta su spalletta SNAM - Z

*Scala 1:20 - Misure in cm*




## Sezioni tipologiche del cavidotto su strada

*Scala 1:20 - Misure in cm*




LEGENDA:

- Pilinto aerogeneratore
- Parco eolico esistente "Valbormida" di proprietà F.E.R.A. Srl
- Piazzola di montaggio aerogeneratore allo stato di cantiere
- Sottostazione elettrica (SSE)
- Confine comunale
- Cavidotto MT Fera (20 kV)
- Linea elettrica AT aerea Terna (132 kV)
- Metanodotto interrato SNAM/Oleodotto SARPOM
- Acquedotto interrato
- Sorgente
- Attraversamento rio
- Attraversamento Metanodotto/Oleodotto
- Attraversamento Acquedotto

ELABORATI COLLEGATI:

- 1.2-A_Relazione Linea Elettrica
- 2.6-A_Planimetria Linea Elettrica su Catastale
- 2.7-A_Planimetria Linea Elettrica su Catastale

