

Planimetria Linea Elettrica su Catastale

Scala 1 : 4.000

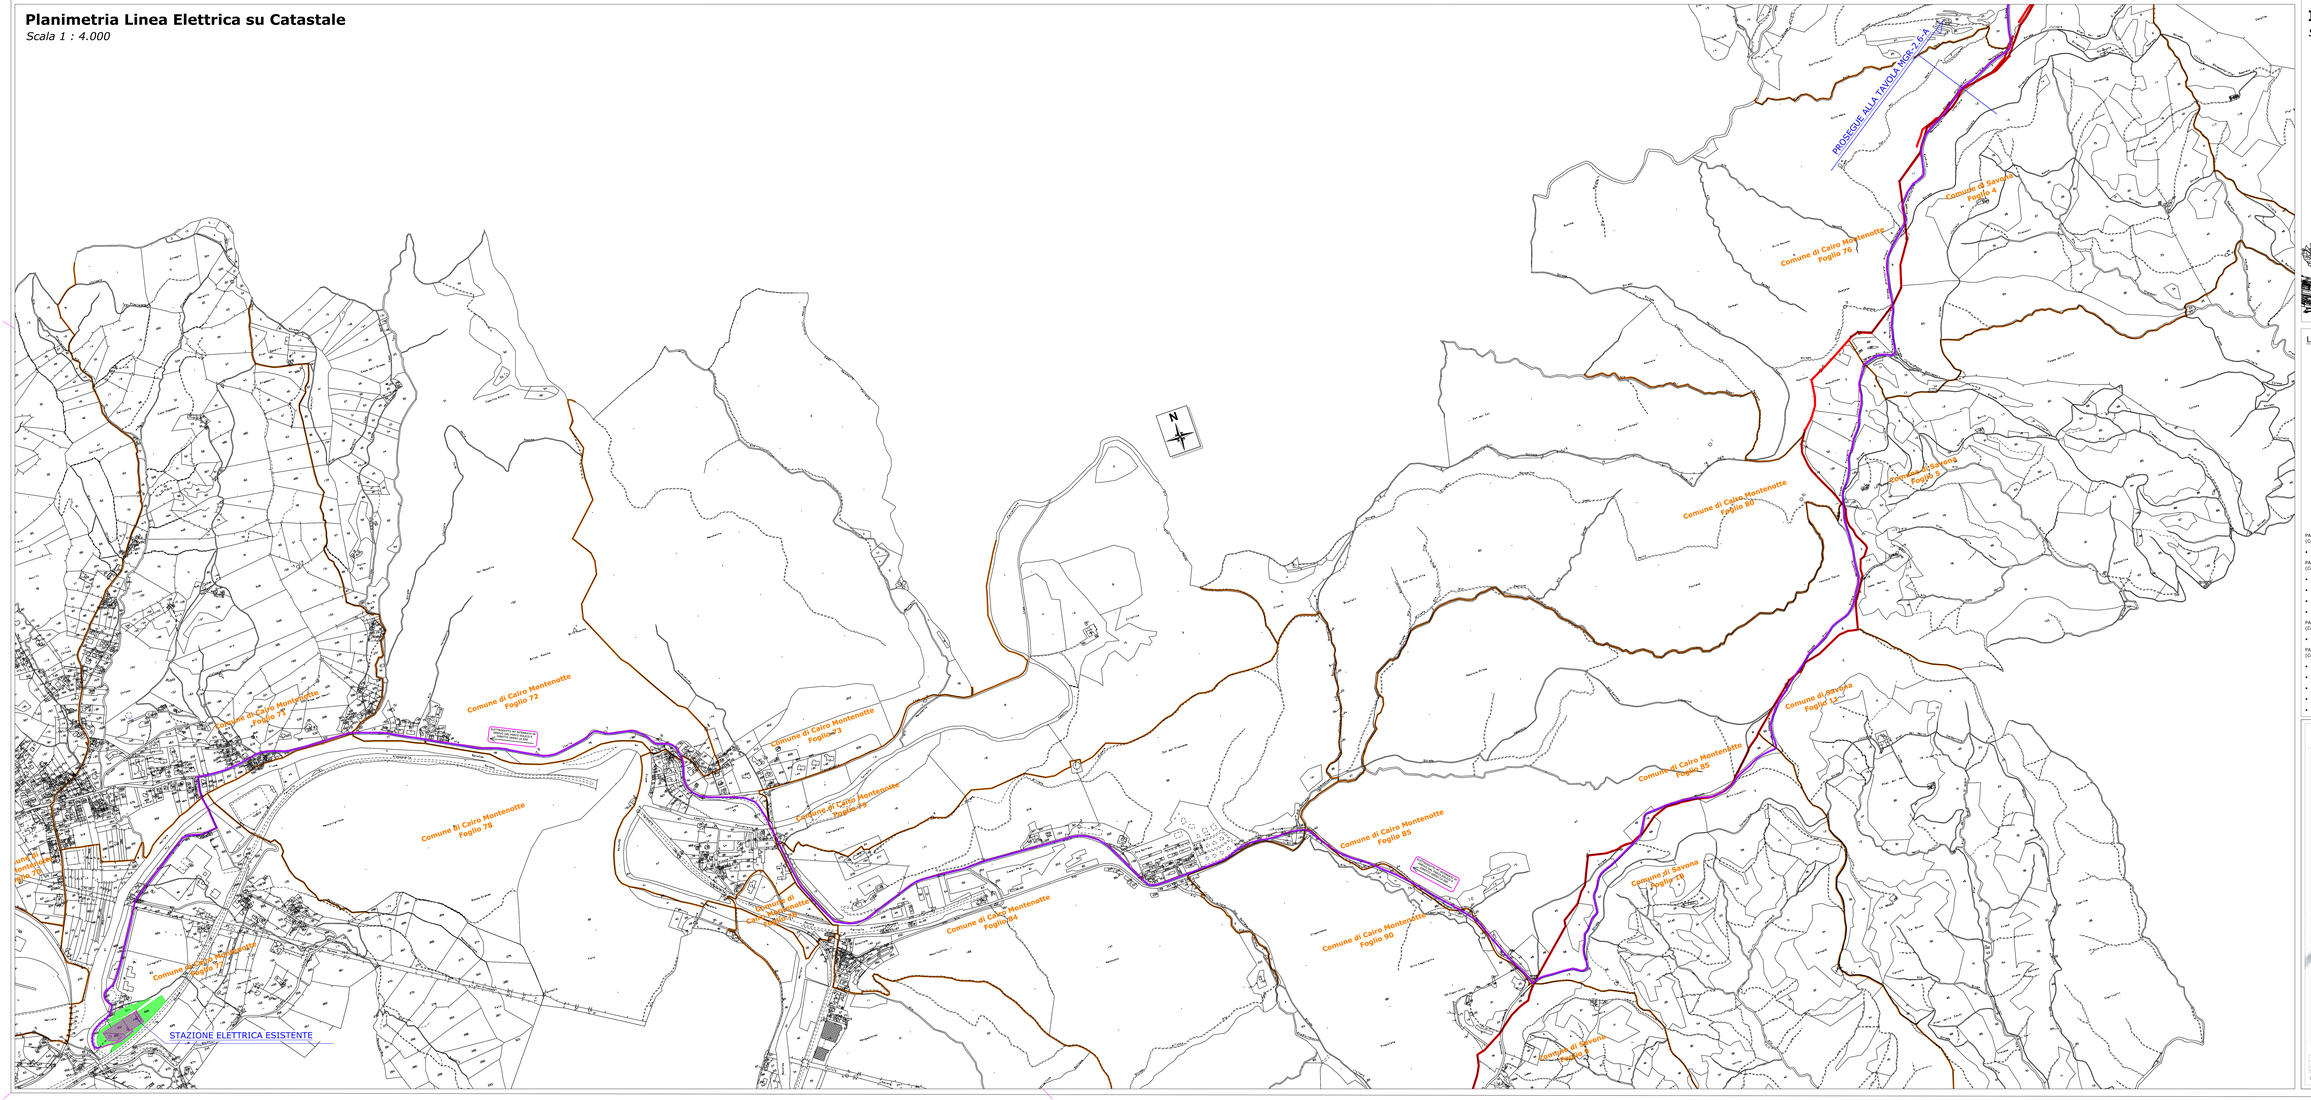

Inquadramento

Scala 1 : 50.000

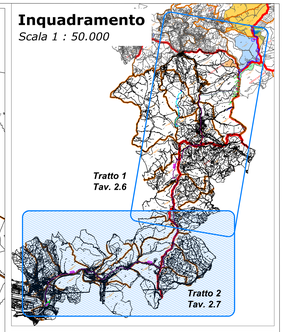

LEGENDA:

- Plinto aerogeneratore e area spazzata dalle pale
- Piazzola di montaggio allo stato di cantiere
- Parco eolico esistente "Valbormida" di proprietà F.E.R.A Srl
- Parco eolico in fase di autorizzazione "Cascinassa"
- Cavidotto
- Confine comunale
- Limite Foglio Catastale
- Strada extraparco di progetto *(strada sterrata esistente da adeguare)*
- Strada infraparco di progetto *(viabilità sterrata esistente da adeguare)*

PARTICELLE CATASTALI AEROGENERATORI (Comune di Cairo Montenotte):

- AG01: map. 63 foglio 67

PARTICELLE CATASTALI AEROGENERATORI (Comune di Pontinvrea):

- AG02: map. 35 foglio 25
- AG03: map. 12, 28 foglio 25
- AG04: map. 13 foglio 25
- AG05: map. 13 foglio 25

PARTICELLE CATASTALI AEROGENERATORI (Comune di Stella):

- AG06: map. 37 foglio 24

PARTICELLE CATASTALI SOTTOSTAZIONE ELETTRICA (Comune di Cairo Montenotte):

- map. 449 foglio 77
- map. 450 foglio 77
- map. 452 foglio 77
- map. 660 foglio 77
- map. 664 foglio 77

PROPRIETA' INTERESSATE DA PARCO EOLICO:

- *Caviglia Bruna*
  Caviglia Rosanna
- *Comune di Albissola Marino*
- *Comune di Pontinvrea*
- *De Benedetti Maria Giovanna*
  Fiorito Giovanni
  Fiorito Maria Teresa
  Freccero Maria Pia
  Freccero Pier Carlo
  Freccero Rosa Anna
- *Rossi Damiano*
  Rossi Fabio
  Rossi Mario
  Rossi Paola
  Rossi Pierpirlo
- *Moschino Elena*
- *Pastorino Giacomo Luigi*
- *Rabellino Mauro*
  Rabellino Stefano
- *Ravazza Grazia*
  Ravazza Maria Rosa
- *Rusca Caterina*
- *Saettone Carlo*
  Saettone Maria
  Saettone Rosella
  Saettone Teresa
- *Strano Anna Maria*

PROPRIETA' INTERESSATE DA SERVITU' CAVIDOTTO EXTRAPARCO E SOTTOSTAZIONE:

- *Pellegrino Marina*
- *Marchioni Gabriella*
- *Società Bistolfi*

NOTE:
Il tracciato del cavidotto che dagli aerogeneratori giunge alla sottostazione elettrica ricade su strade Provinciali, Comunali e Provinciali; nella presente tavola abbiamo indicato le proprietà private attraversate dal cavo per le quali sarà necessario apporre le servitù per la posa della linea elettrica interrata

ELABORATI COLLEGATI:

- 1.1-A_Relazione Tecnica Descrittiva
- 2.1-A_Layout e Via di Accesso su CTR
- 2.4-A_Planimetria Area Impianto su Catastale
- 2.6-A_Planimetria Linea Elettrica su Catastale

Fabbrica Energie Rinnovabili Alternative S.r.l.
Piazza Cavour, 7 - 20121 Milano
T. +39 02 83506471 - F. +39 02 33498004
www.fera.it - info@fera.it
P.IVA 11439280012

Azienda con sistema di gestione qualità certificato UNI EN ISO 9001:2008 certificato N. 50100264 e 50100265

Regione Liguria
Comune di Pontinvrea Stella Cairo M.
Proponente F.E.R.A. Srl



Parco eolico "Monte Greppino"

Progetto Definitivo

2.7

Planimetria Linea Elettrica su Catastale

Progettisti:
Ing. Paolo Papucci

Data	Rev.	Descrizione	Elaborato	Controllato	Approvato

SCALA 1/4.000	Rev A	Prima emissione	V. Gerli	V. Papucci	F. Bertazzo

Comm. 16 **Elaborato:** 16.06.2.7-A_Planimetria Linea Elettrica su Catastale.dwg **Scala:** 1:4.000