


Planim. Generale

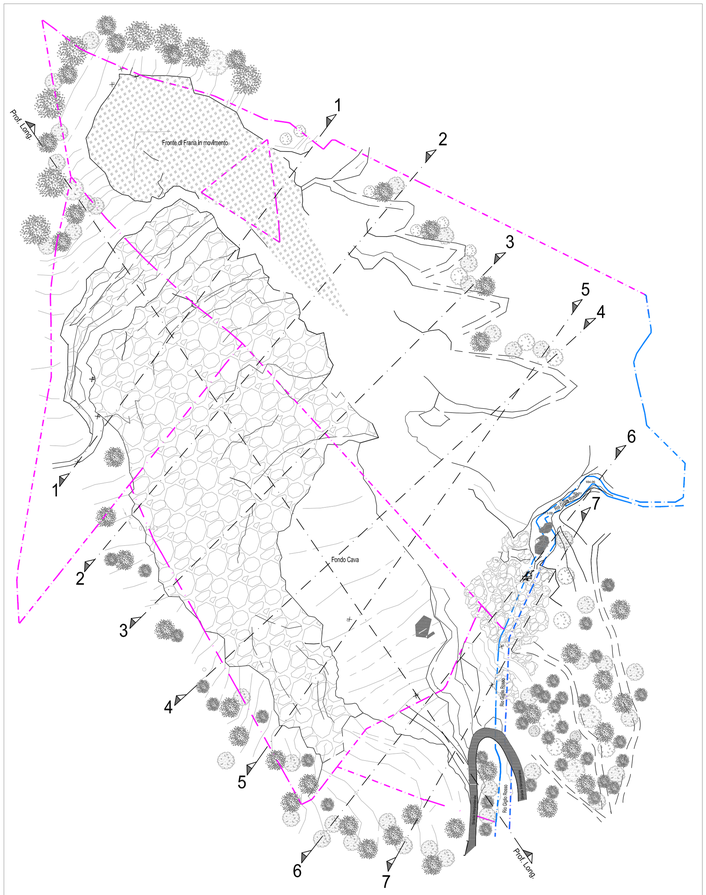


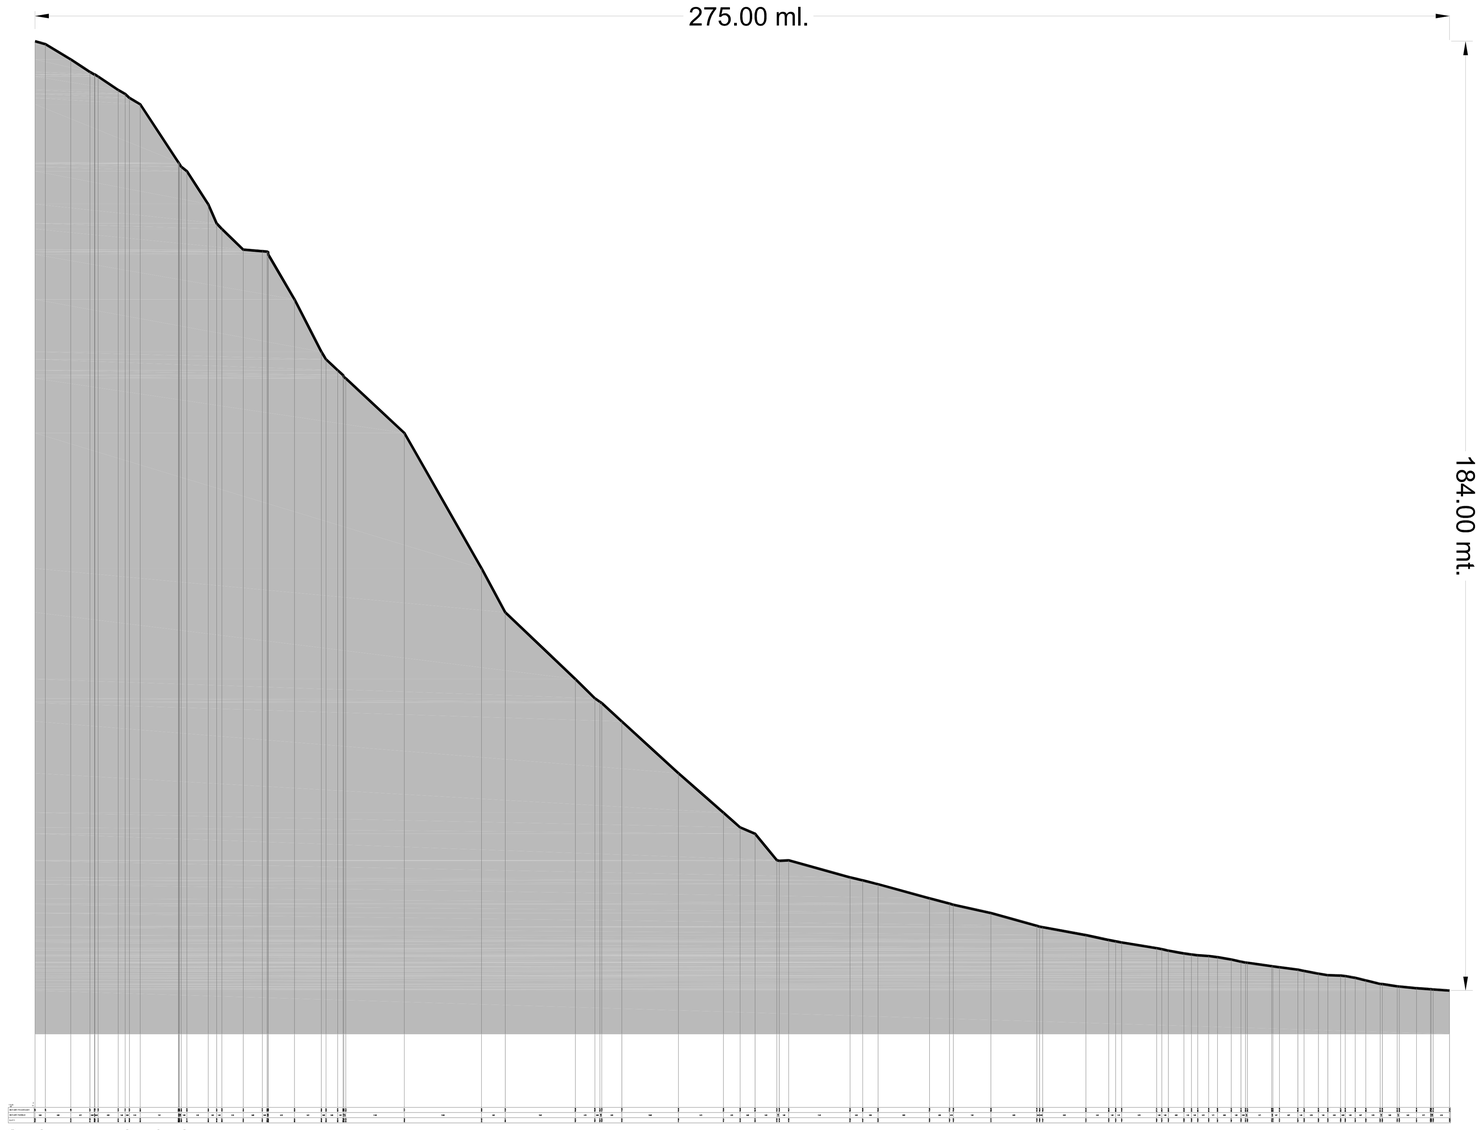


Sezione Longitudinale

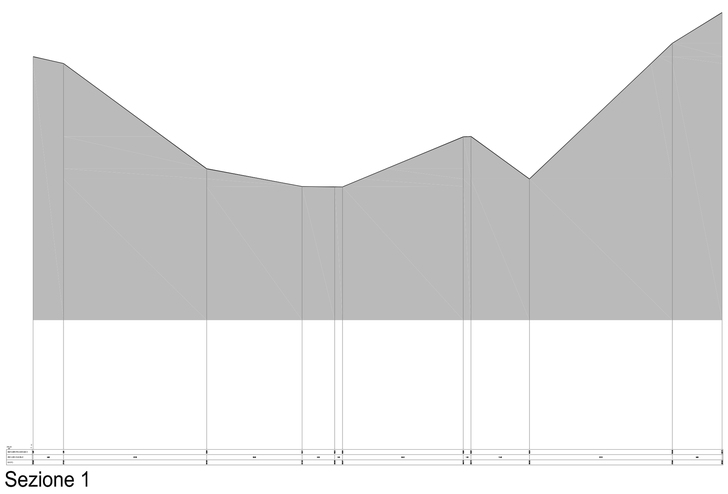


Sezione 1

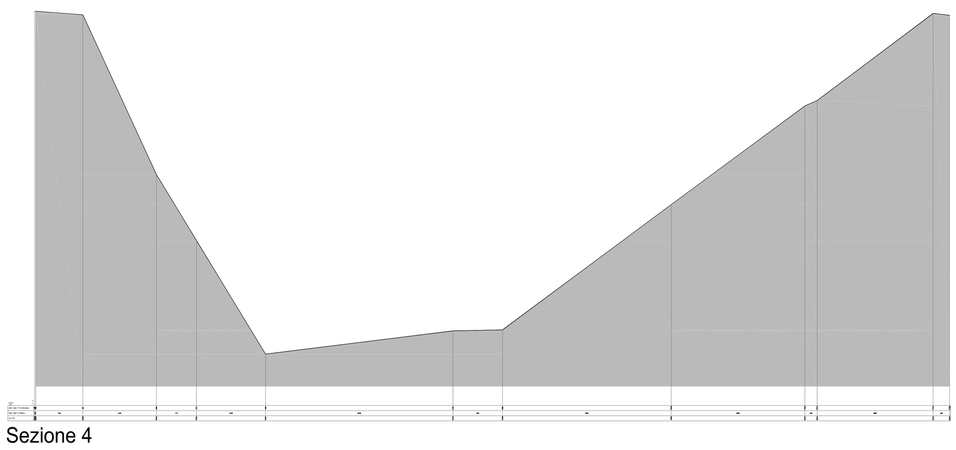


Sezione 4

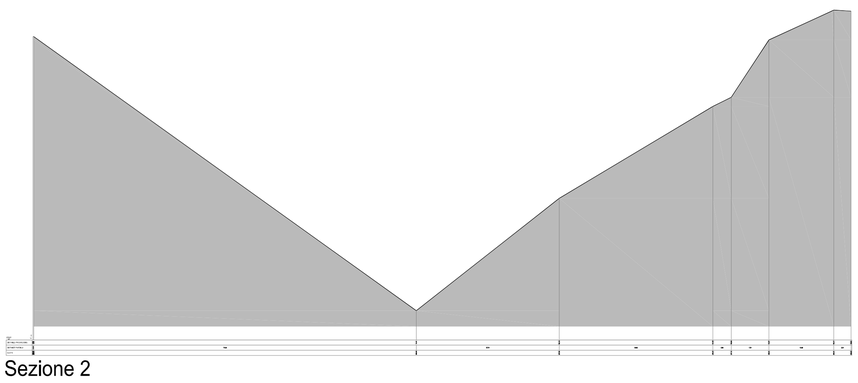


Sezione 2

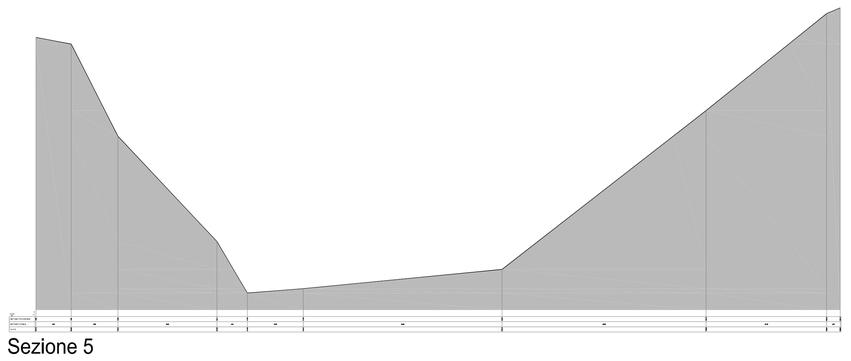


Sezione 5

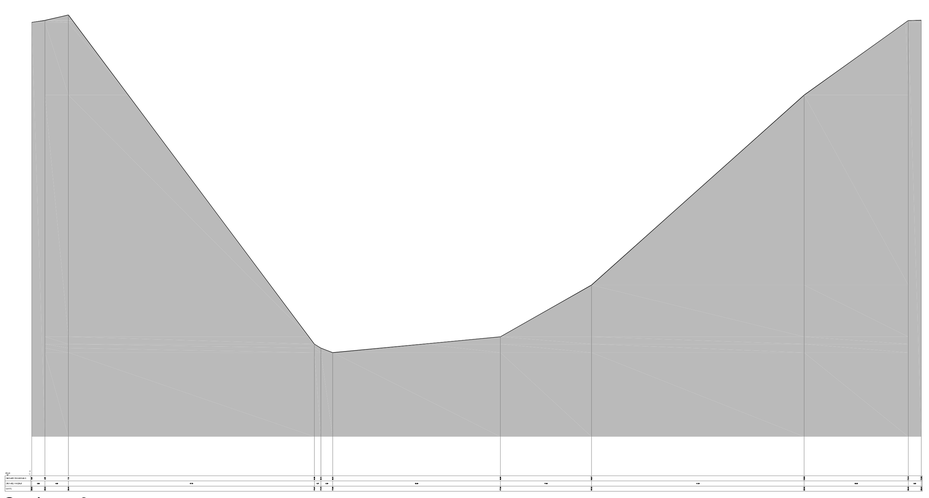

Sezione 3

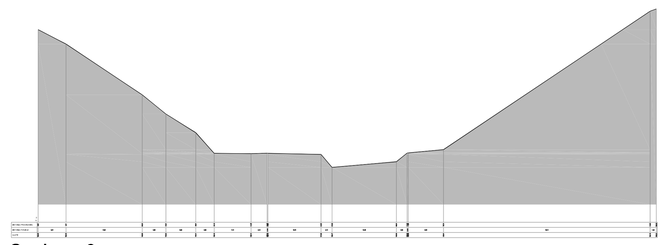

Sezione 6

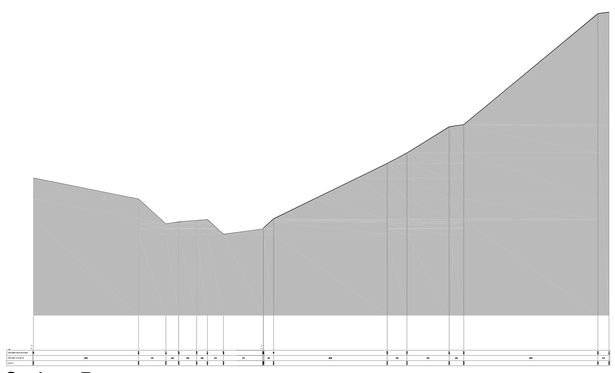

Sezione 7

Studio Tecnico Passalacqua

Loc. Sansobbia n° 95 - 17044 -Stella (Sv) Tel-Fax 019/703063 - P.I. 00785770090 - tpperforazioni@tiscali.it

COMUNE DI STELLA

PROVINCIA DI SAVONA

Oggetto : RECUPERO AMBIENTALE E MESSA IN SICUREZZA DELLA EX CAVA "CRIVEZZO"

Ubicazione : Fraz. San Bernardo
Loc. Crivezzo

N.C.T.
Foglio: 23 Mapp. 34-39-11-12-13
Foglio: 24 Mapp. 105

Richiedente: VALECO S.r.l.
Loc. Sansobbia n° 59- STELLA (SV)
P.Iva: 01487460097

Firma:

Tav: 3

Elaborato: STATO ATTUALE - Sezioni e Profilo Long.

Scala : 1:500

Progettista: BACCINO Geom. DIEGO

Progettista: PASSALACQUA Geom. Maurizio

Data:

File: