Studio Tecnico Passalacqua
Loc. Sansobbia n° 95 - 17044 -Stella (Sv) Tel-Fax 019/703063 - P.I. 00785770090 - tpperforazioni@tiscali.it

COMUNE DI STELLA

PROVINCIA DI SAVONA

Oggetto : RECUPERO AMBIENTALE E MESSA IN SICUREZZA DELLA EX CAVA "CRIVEZZO"

Ubicazione : Fraz. San Bernardo
Loc. Crivezzo

N.C.T.
Foglio: 23 Mapp. 34-39-11-12-13
Foglio: 24 Mapp. 105

Richiedente: VALECO S.r.l.
Loc. Sansobbia n° 59- STELLA (SV)
P.Iva: 01487460097

Firma:

Tav: 4

Elaborato: **Strada Comunale "Ritani"** Analisi Situazione Attuale Criticità e Viabilità

Scala :

Data:

File:

Progettista: BACCINO Geom. DIEGO

Progettista: PASSALACQUA Geom. Maurizio

A Disgaggio



B Cedimento Stradale




C Cedimento Stradale



D Cedimento Stradale E



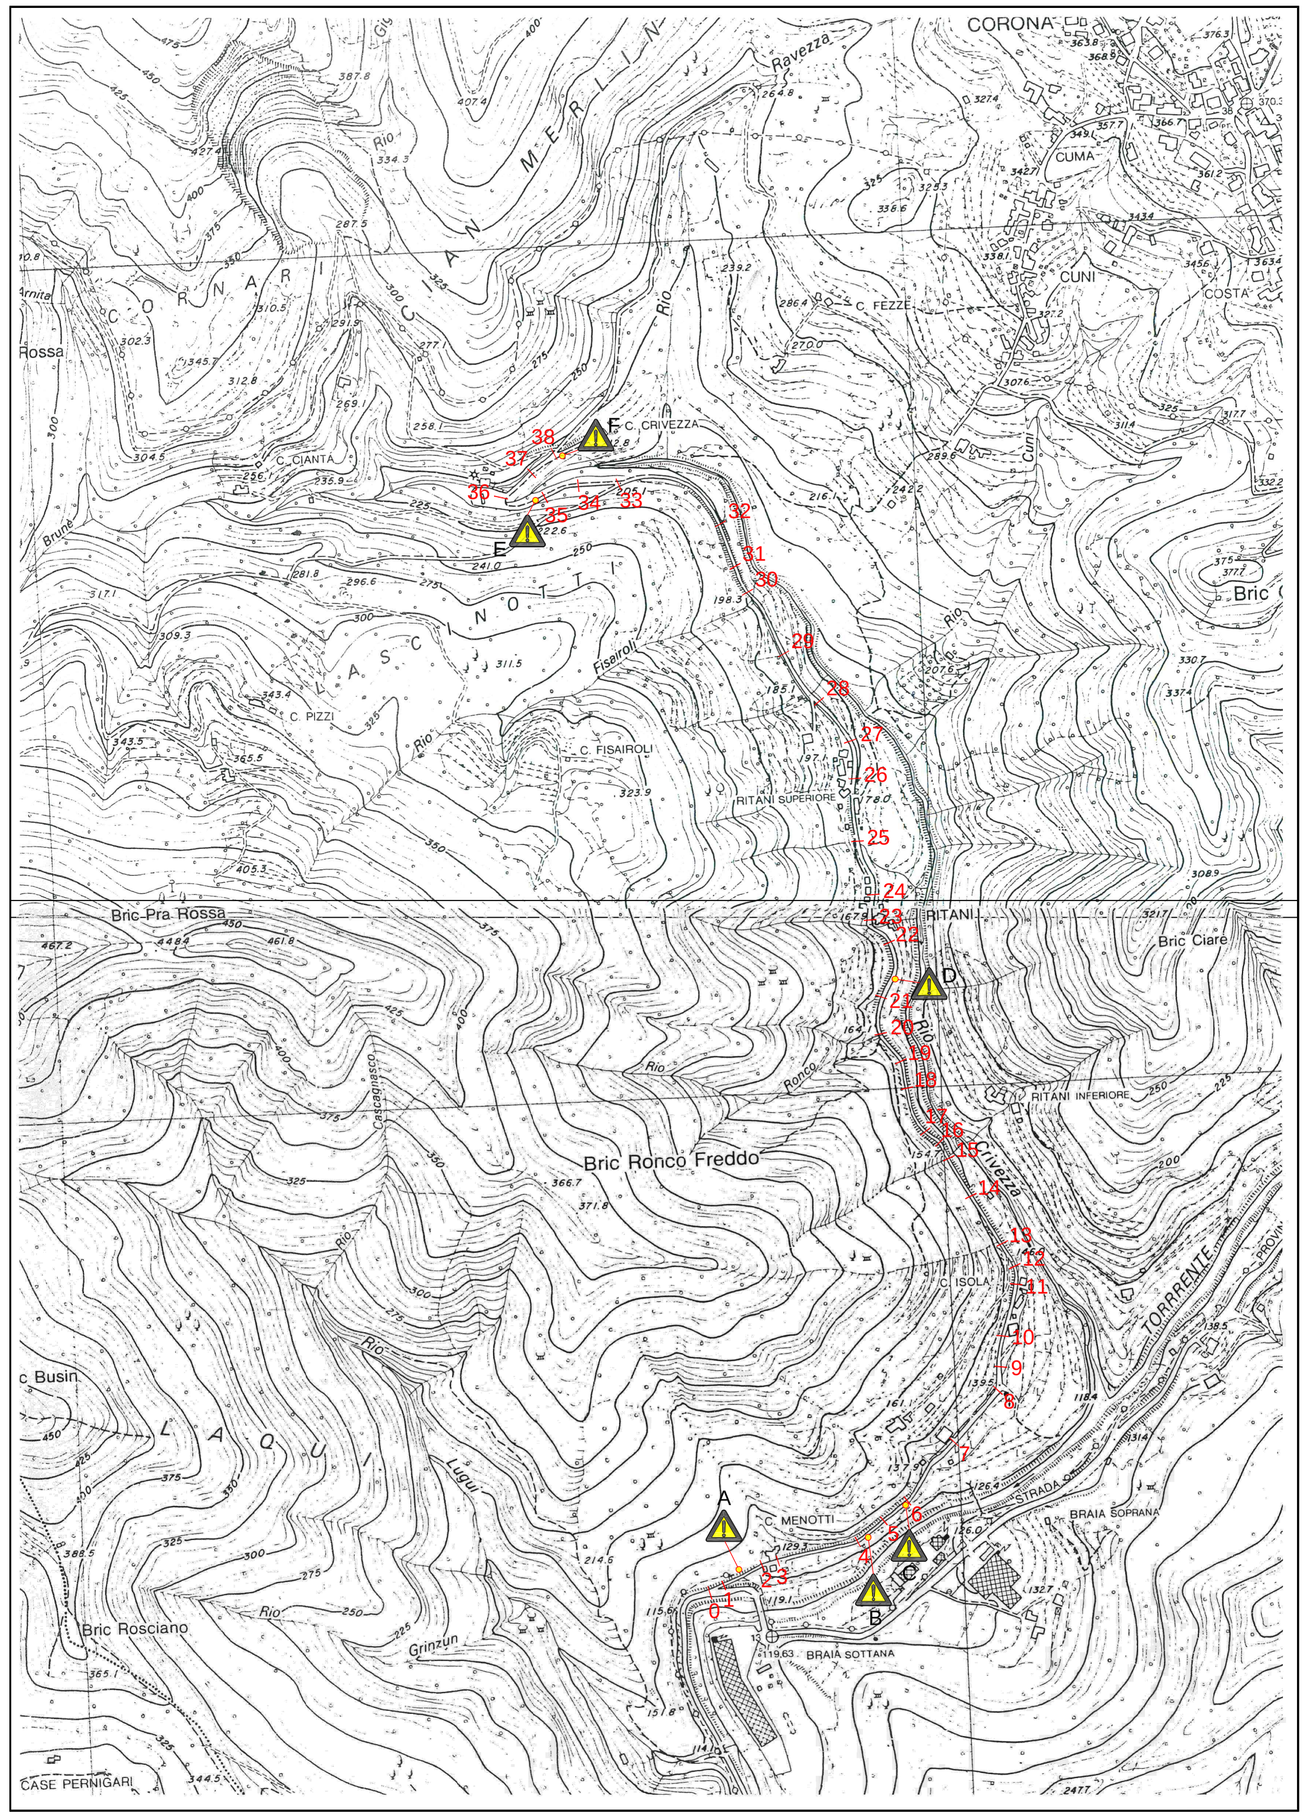

E Pulizia e Sistemazione Attraversamento



F Cedimento Stradale



Your complimentary use period has ended. Thank you for using PDF Complete.
Click Here to upgrade to Unlimited Pages and Expanded Features