


SEZIONI TRASVERSALI IN CORRISPONDENZA DEGLI INCLINOMETRI

scala 1:1000

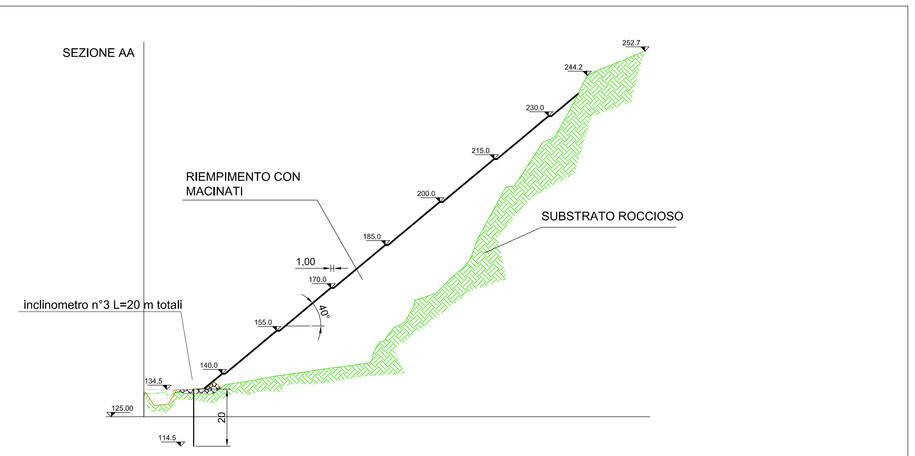


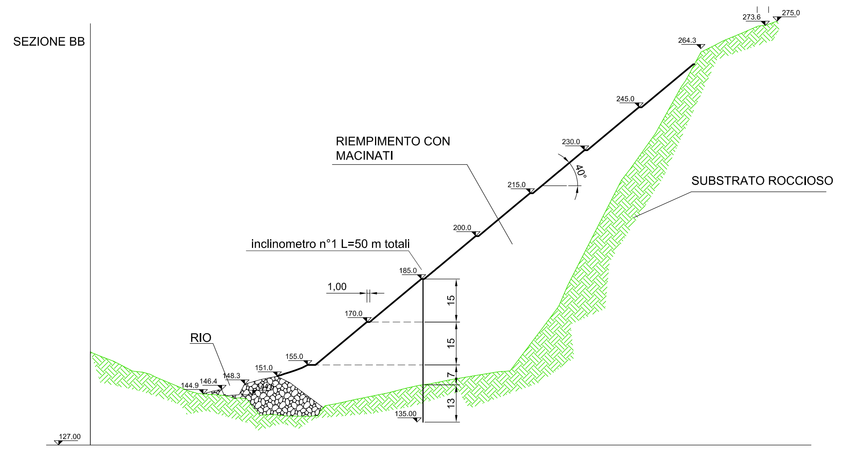

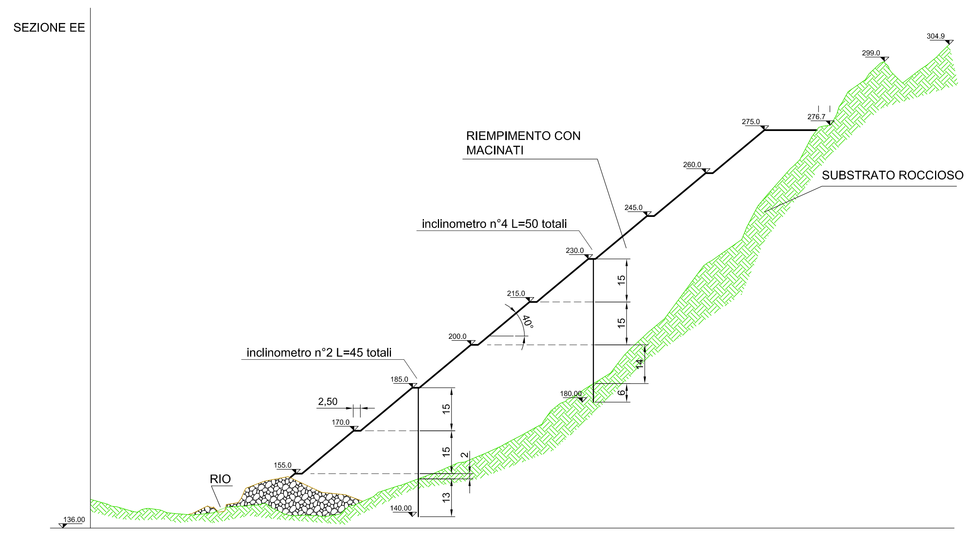

PLANIMETRIA DEI PUNTI DI MONITORAGGIO TOPOGRAFICO

scala 1:500

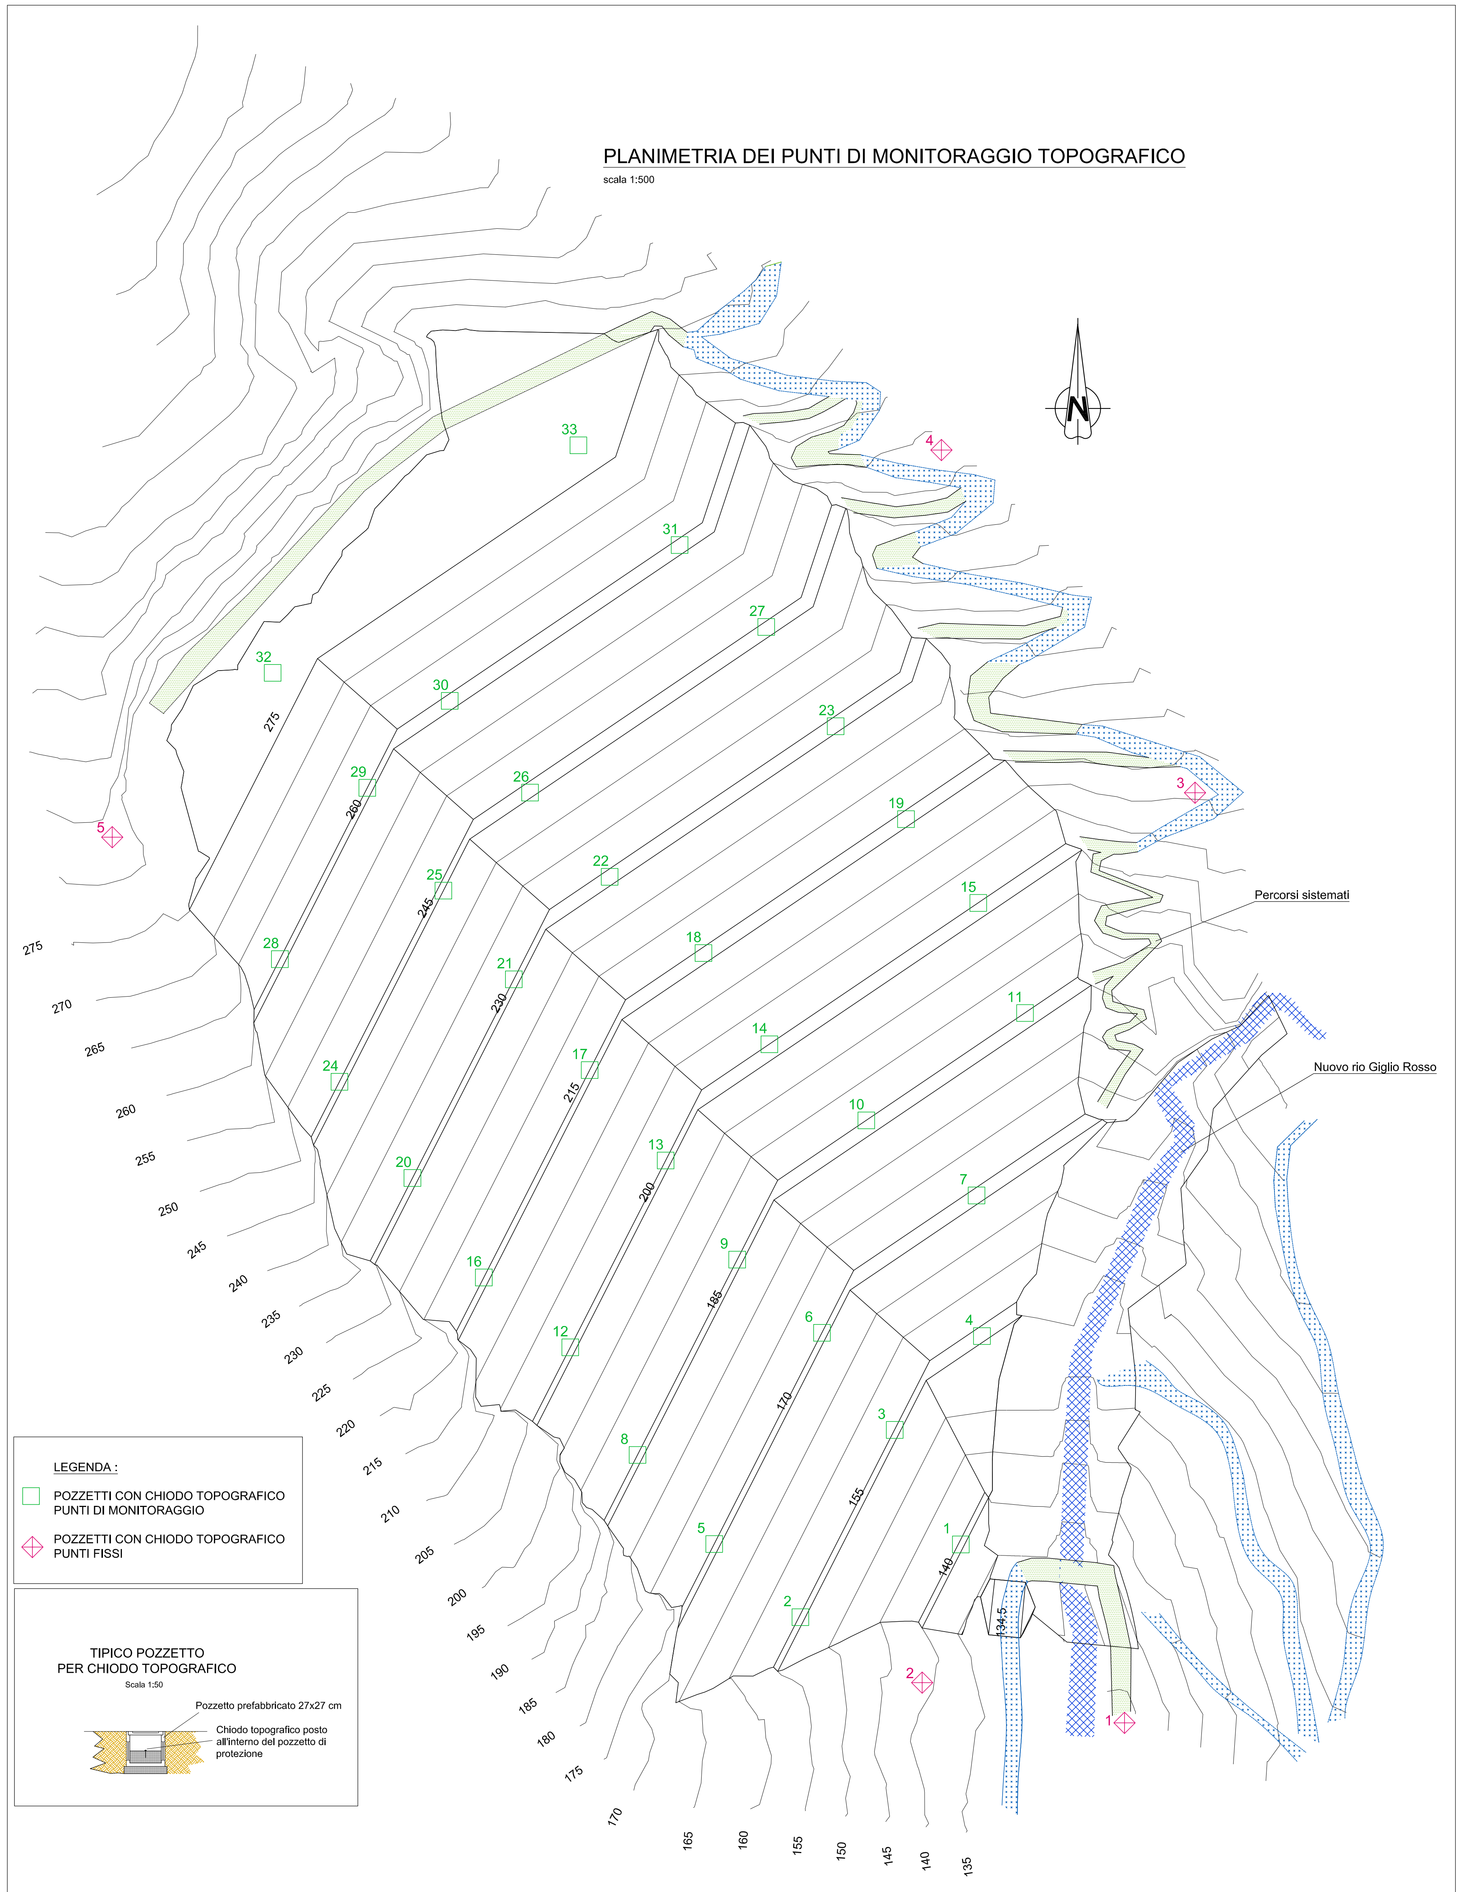

LEGENDA :

- POZZETTI CON CHIODO TOPOGRAFICO PUNTI DI MONITORAGGIO
- POZZETTI CON CHIODO TOPOGRAFICO PUNTI FISSI


TIPICO POZZETTO PER CHIODO TOPOGRAFICO

Scala 1:50

PLANIMETRIA

UBICAZIONE DEGLI INCLINOMETRI

scala 1:1000

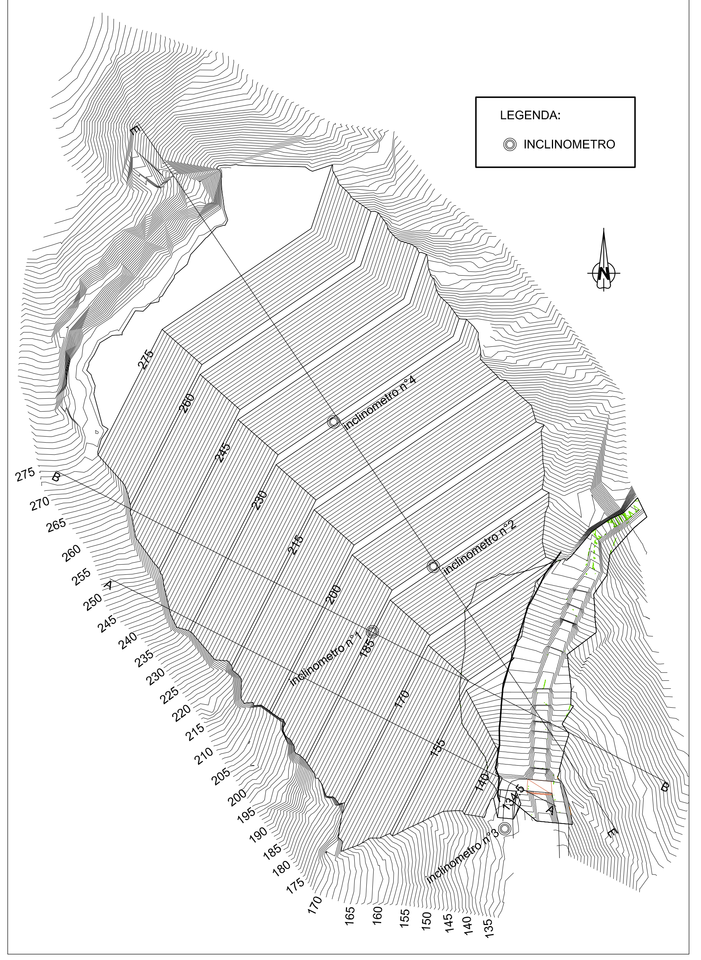

NOTE

- *Misure in m salvo altrimenti specificato*
- *Le quote altimetriche sono in m s.l.m.*

COMMITTENTE/Client

COMUNE DI STELLA
PROVINCIA DI SAVONA
Recupero ambientale e messa in sicurezza ex cava "Crivezzo"

CANTIERE/Job

PROGETTO ESECUTIVO DEI RIEMPIMENTI E DEI MOVIMENTI TERRA PER LA SISTEMAZIONE DELL' EX CAVA "CRIVEZZO"

TITOLO/TITLE

TAVOLA DETTAGLI DEL MONITORAGGIO

REV.	DESCRIZIONE/DESCRIPTION	DATA/DATE	DIS./DRAWN	CONTR./CHECK	APPROV.
4					
3					
2					
1					
0	PRIMA EMISSIONE	08-18	MAFFEZZOLI	GARASSINO	GARASSINO

ANGELO GARASSINO
Via Tabarchi, 25 - 29738 MILANO (ITALIA)
Cell. +39 348 2690048 / +39 347 7717080
E-Mail: ing.garassino@gmail.com

ING. ANGELO GARASSINO N° 12846

ELABORATO/DRAWING N° T-5

COMMESSA/JOB: 2545

FORMATO/FORMAT: A0

SCALA/SCALE: VARIE

SCALA GRAFICA/GRAPHIC SCALE

SCALA DI PLOT

A-ZERO 1189mm x 841 mm