

PLANIMETRIA DEL SISTEMA DI DRENAGGIO ALLA BASE DEL RIEMPIMENTO

scala 1:1000

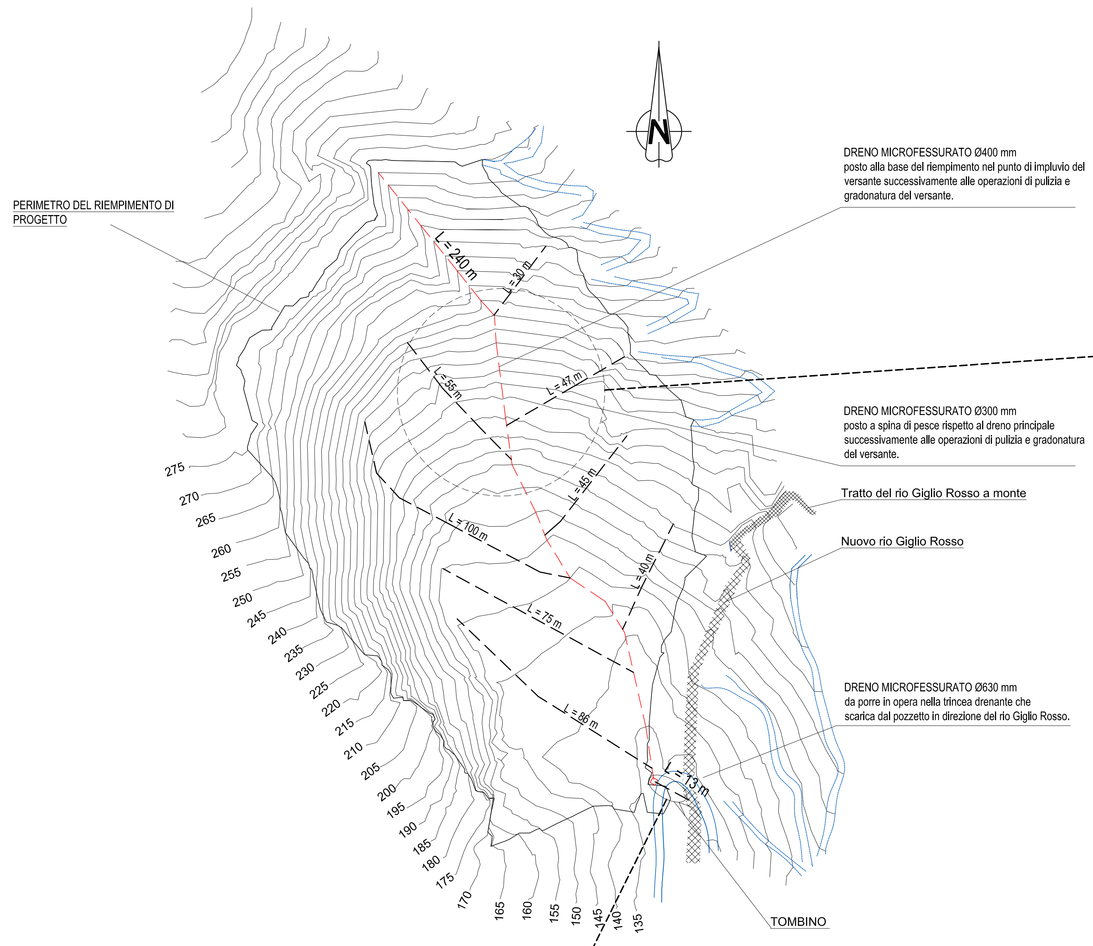

PLANIMETRIA DI DETTAGLIO DEL DRENAGGIO DI BASE


scala 1:50

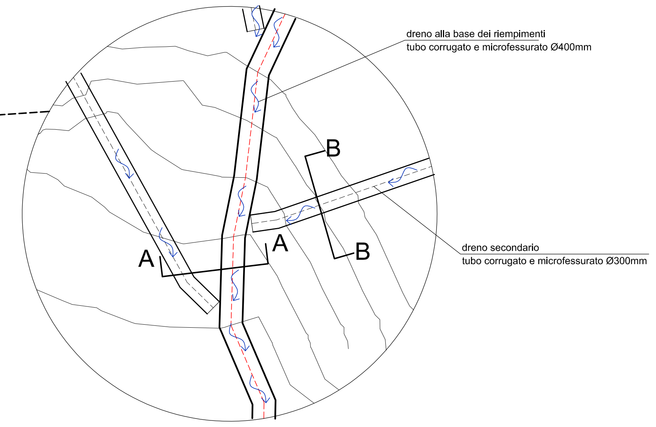

PLANIMETRIA DI PROGETTO


E POSIZIONAMENTO DELLE VIE DI DRENAGGIO SUPERFICIALI

scala 1:1000

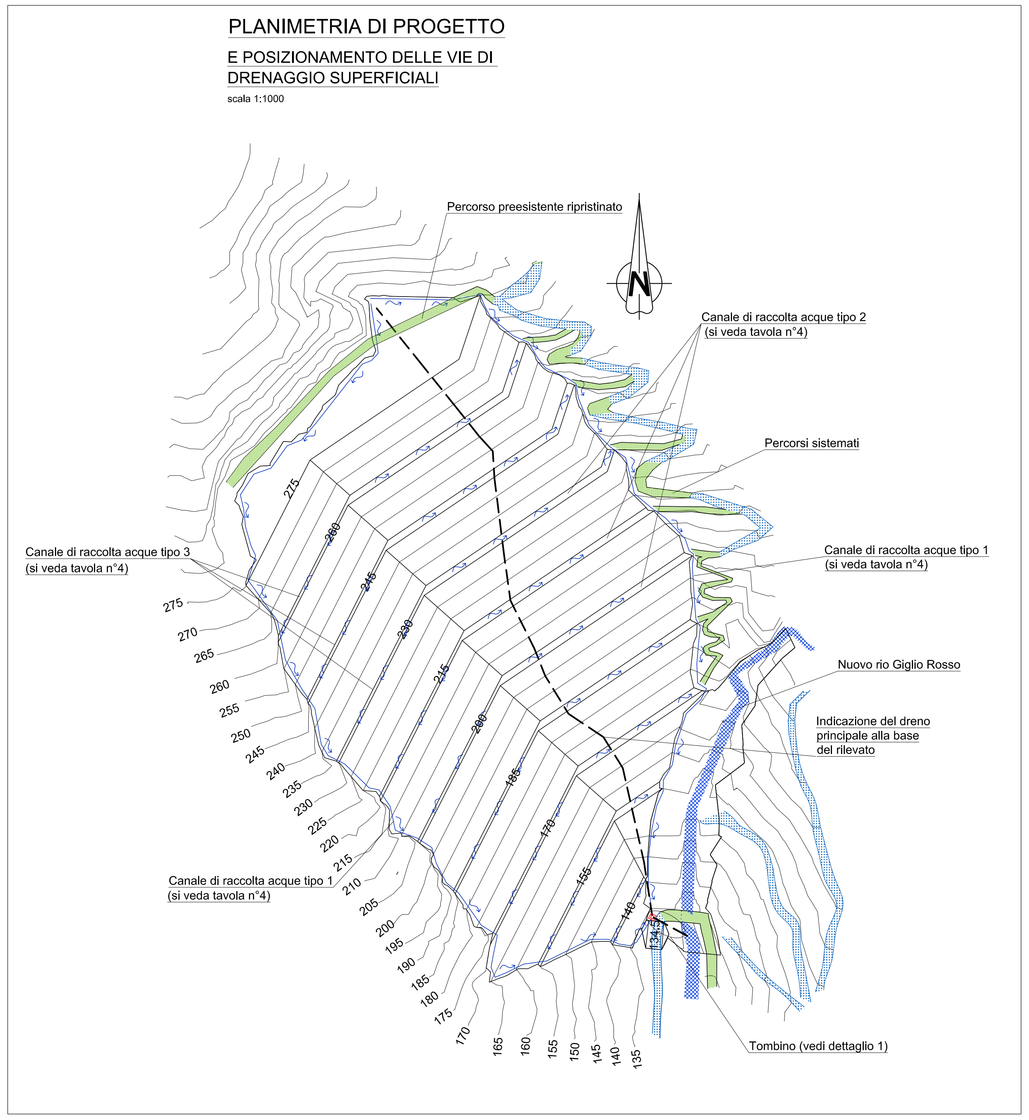

TOMBINO
sezione trasversale


scala 1:100

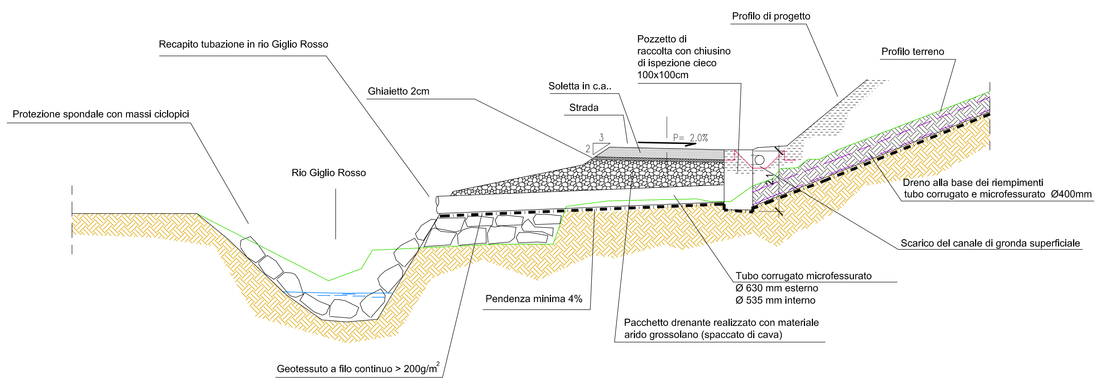

SEZIONE AA

DRENAGGIO DI BASE AL RIEMPIMENTO SEZIONE TIPICA DRENO PRINCIPALE


scala 1:50

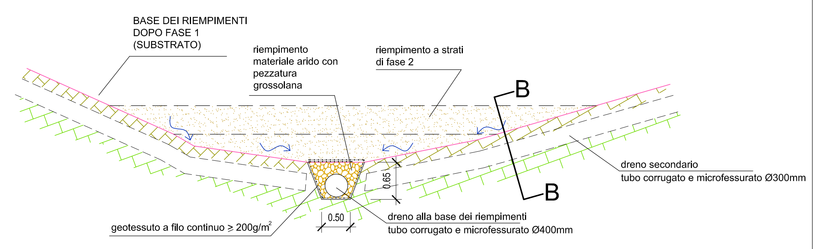

SEZIONE BB

DRENAGGIO DI BASE AL RIEMPIMENTO SEZIONE TIPICA DRENO SECONDARIO

scala 1:50

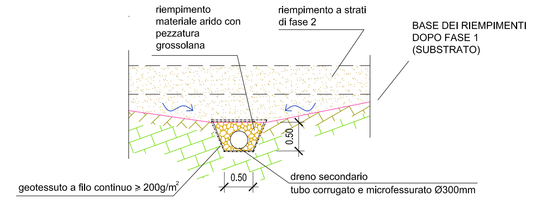

NOTE

- *Misure in m salvo altrimenti specificato*
- *Le quote altimetriche sono in m s.l.m.*

COMMITTENTE/Client

COMUNE DI STELLA
PROVINCIA DI SAVONA
Recupero ambientale e messa in sicurezza ex cava "Crivezzo"

CANTIERE/Job

PROGETTO ESECUTIVO DEI RIEMPIMENTI E DEI MOVIMENTI TERRA PER LA SISTEMAZIONE DELL' EX CAVA "CRIVEZZO"

TITOLO/TITLE

TAVOLA DRENAGGI ALLA BASE DEL RILEVATO

REV.	DESCRIZIONE/DESCRIPTION	DATA/DATE	DIS./DRAWN	CONTR./CHECK	APPROV.
4					
3					
2					
1					
0	PRIMA EMISSIONE	08/2018	MAFFEZZOLI	GARASSINO	GARASSINO

ANGELO GARASSINO
Via Tabacchi, 23 - 20136 MILANO (ITALIA)
Tel. +39 348 2600248 / +39 347 7717580
E-Mail: ing.garassino@gmail.com

ELABORATO/DRAWING N° T – 6

COMMESSA/JOB: 2545

FORMATO/FORMAT: A0

SCALA/SCALE: VARIE

SCALA GRAFICA/GRAPHIC SCALE

FILE:

SCALA DI PLOT

ING. ANGELO GARASSINO N° 12846 – ORDINE DEGLI INGEGNERI DELLA PROVINCIA DI SAVONA

A – ZERO 1189mm x 841 mm