



SEZIONI TRASVERSALI


SCALA 1:1000

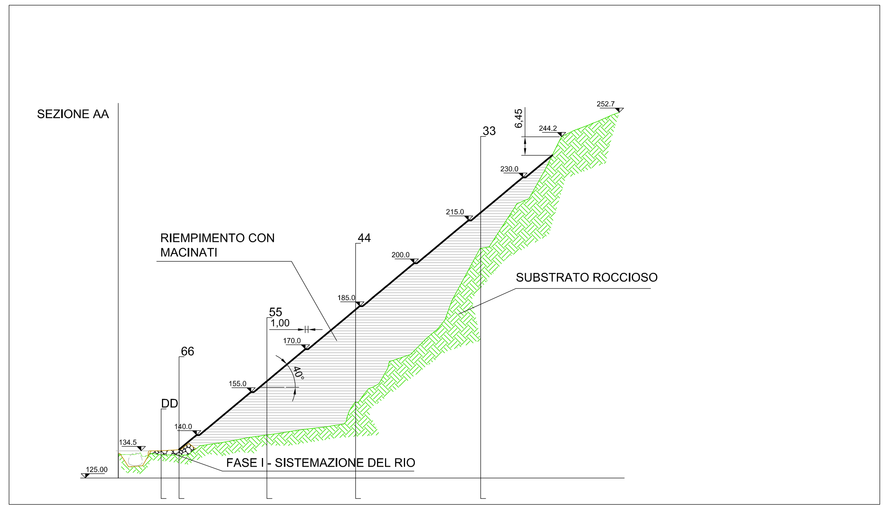


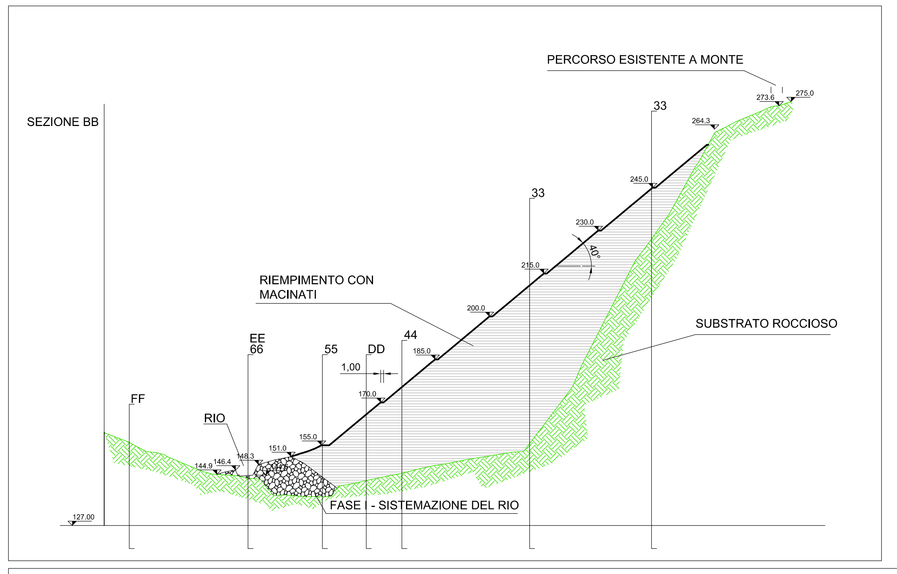


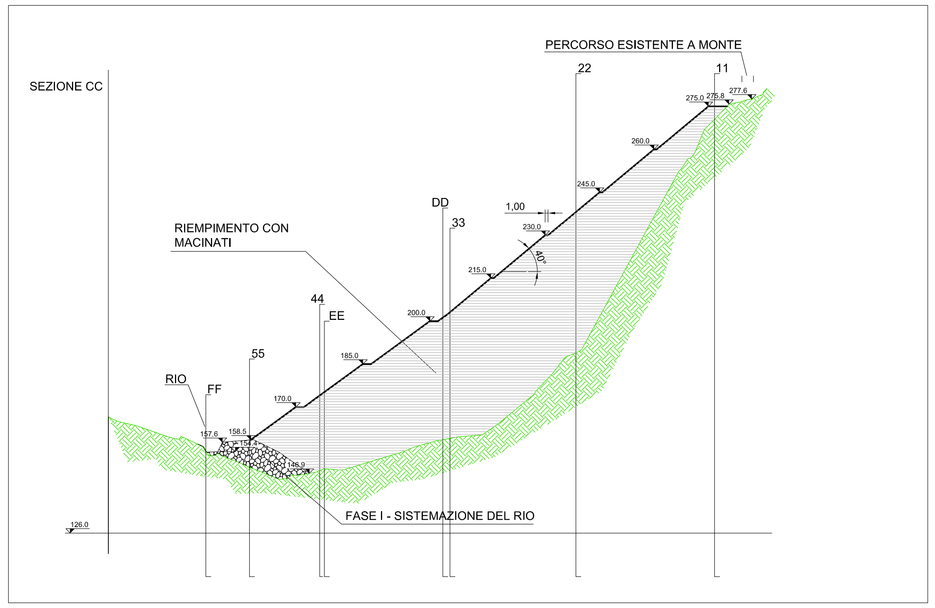


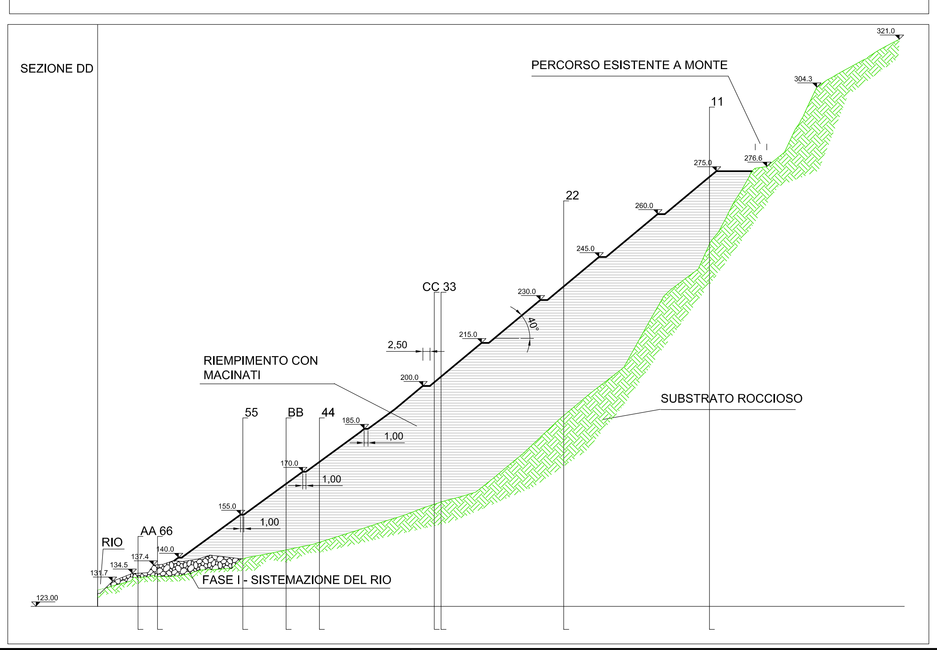


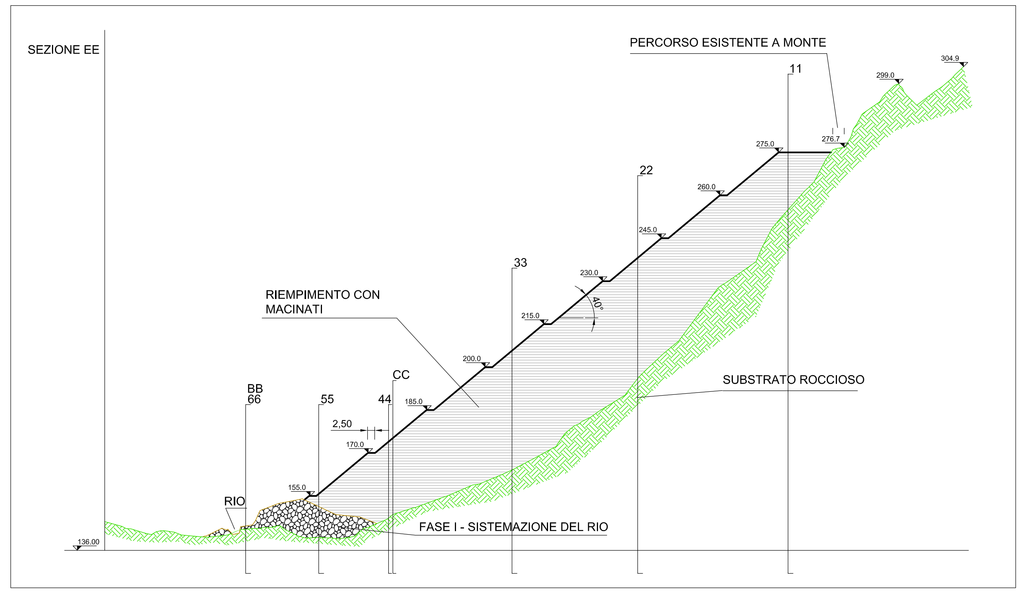


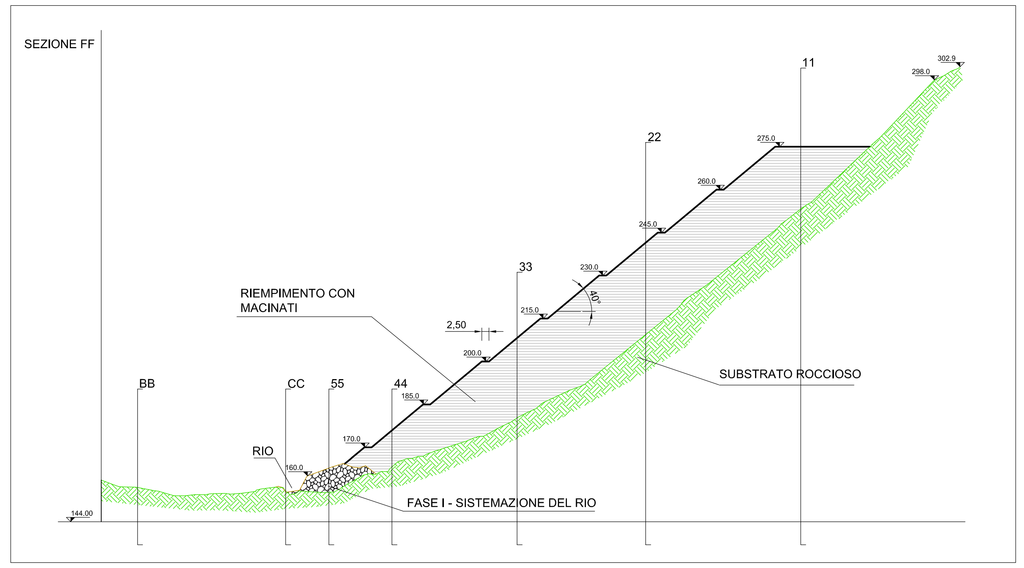


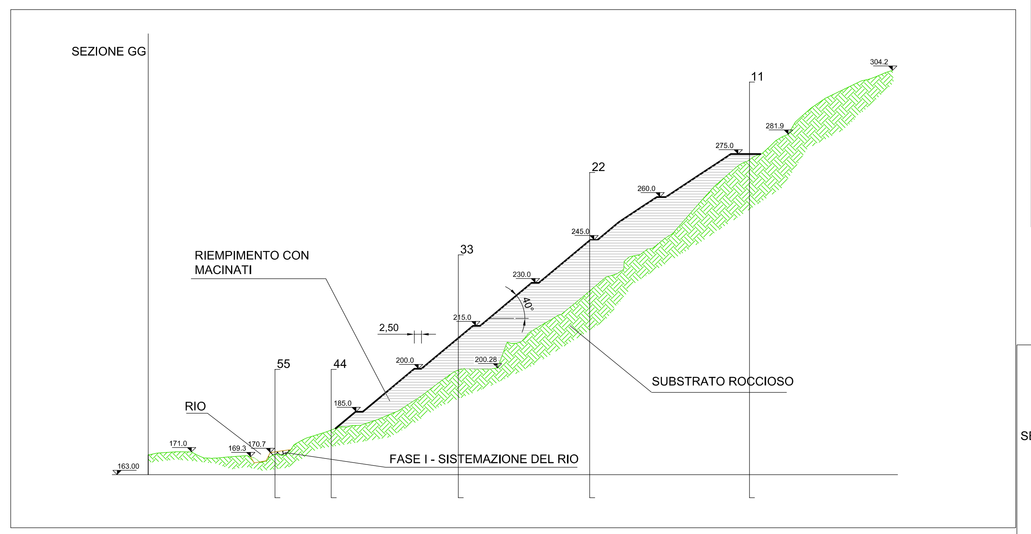


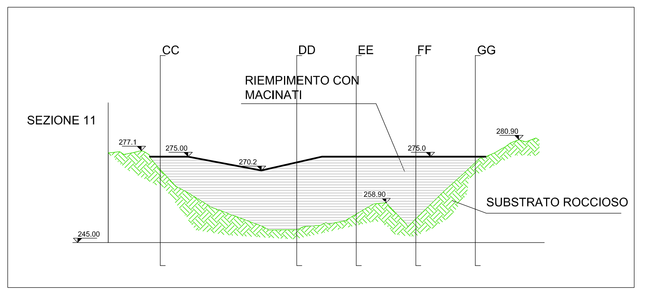


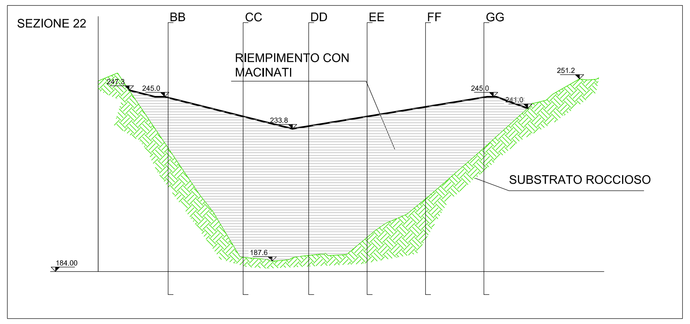

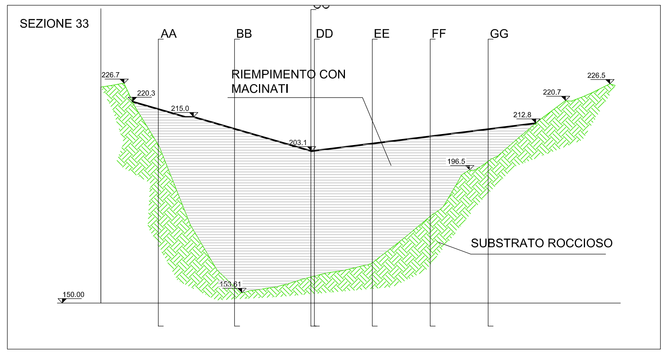

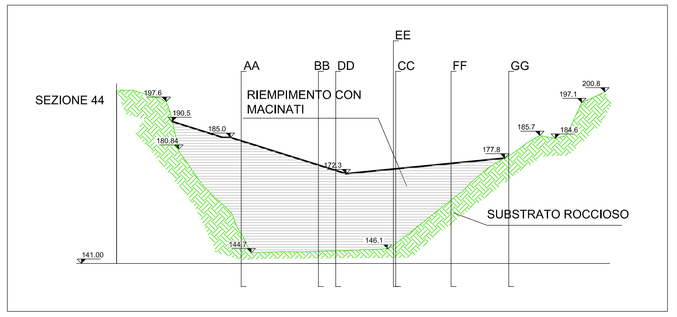


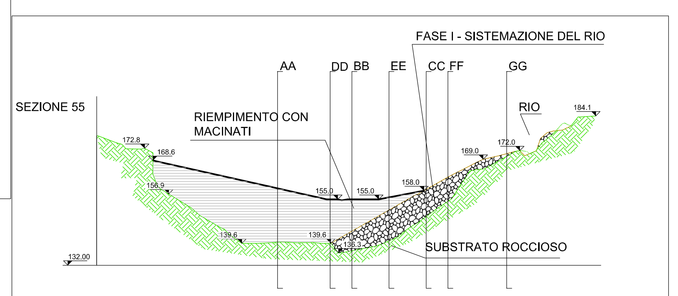

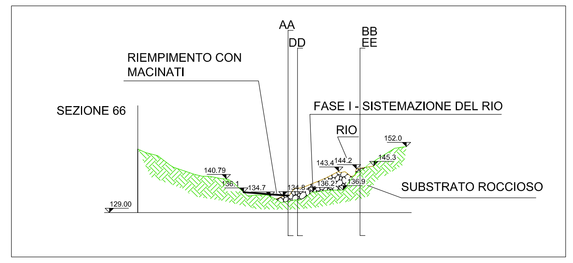

PIANTA CHIAVE

SCALA 1:2000

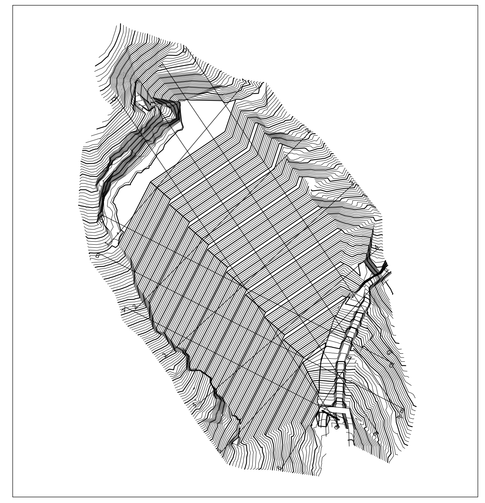

NOTE

- *Misure in m salvo altrimenti specificato*
- *Le quote altimetriche sono in m s.l.m.*
- *Per la Fase I vedi altro progetto dedicato a cui si rimanda per ulteriore dettaglio*
- *Il tracciato del nuovo rio Giglio Rosso ripercorre l'andamento del rio originariamente presente prima della coltivazione della ex cava*

COMMITTENTE/Client

COMUNE DI STELLA
PROVINCIA DI SAVONA
Recupero ambientale e messa in sicurezza ex cava "Crivezzo"

CANTIERE/Job

PROGETTO ESECUTIVO DEI RIEMPIMENTI E DEI MOVIMENTI TERRA PER LA SISTEMAZIONE DELL' EX CAVA "CRIVEZZO"

TITOLO/TITLE

SEZIONI TRASVERSALI

REV.	DESCRIZIONE/DESCRIPTION	DATA/DATE	DIS./DRAWN	CONTR./CHECK	APPROV.
4					
3					
2	REVISIONE	08/2017	MAFFEZZOLI	GARASSINO	GARASSINO
1	EMISSIONE FINALE	20/04/2017	MAFFEZZOLI	GARASSINO	GARASSINO
0	PRIMA EMISSIONE	09/01/2017	MAFFEZZOLI	GARASSINO	GARASSINO

ANGELO GARASSINO
Via Tolmezzo, 24 - 20132 MILANO (ITALIA)
tel. +39 348 2916042 - cell. +39 347 7717080
e-mail: ing.garassino@gmail.com

ELABORATO/DRAWING N° T – 2

COMMESSA/JOB: 2545

FORMATO/FORMAT: A0

SCALA/SCALE: VARIE

SCALA GRAFICA/GRAPHIC SCALE

SCALA DI PLOT

ORDINE DEGLI INGEGNERI DELLA PROVINCIA DI SAVONA
ING. ANGELO GARASSINO N° 12846

A-ZERO 1189mm x 841 mm