

PLANIMETRIA STATO DI FATTO

SCALA 1:1000

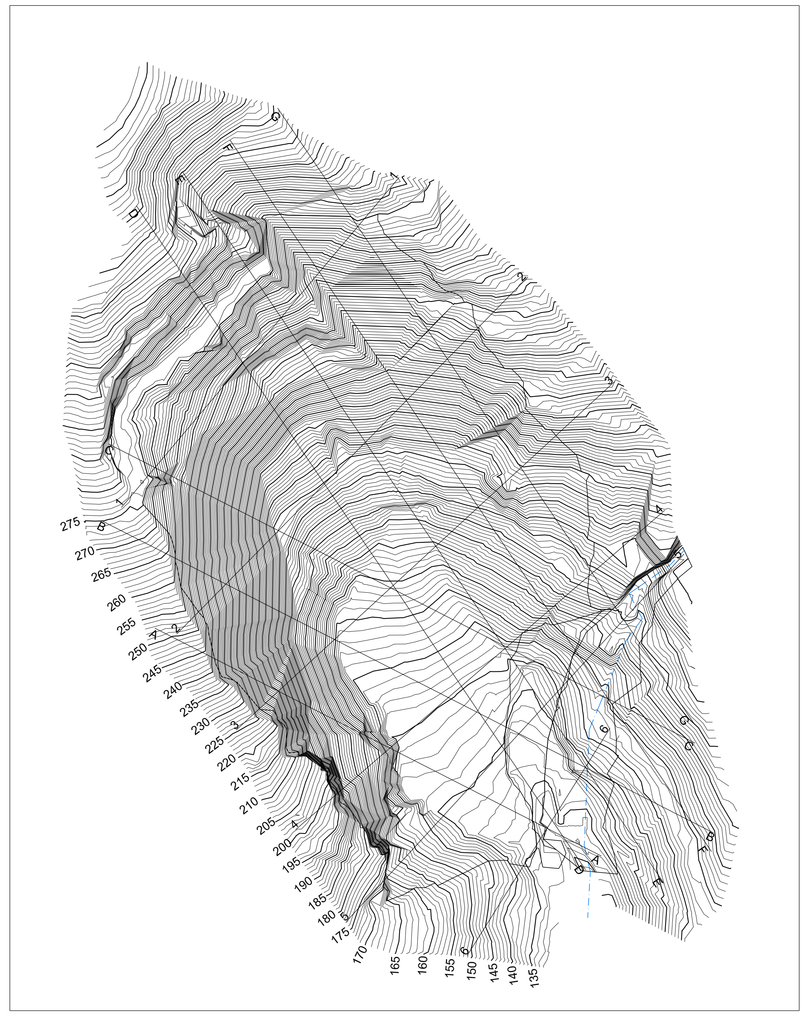

PLANIMETRIA FASE I - SISTEMAZIONE RIO

SCALA 1:1000

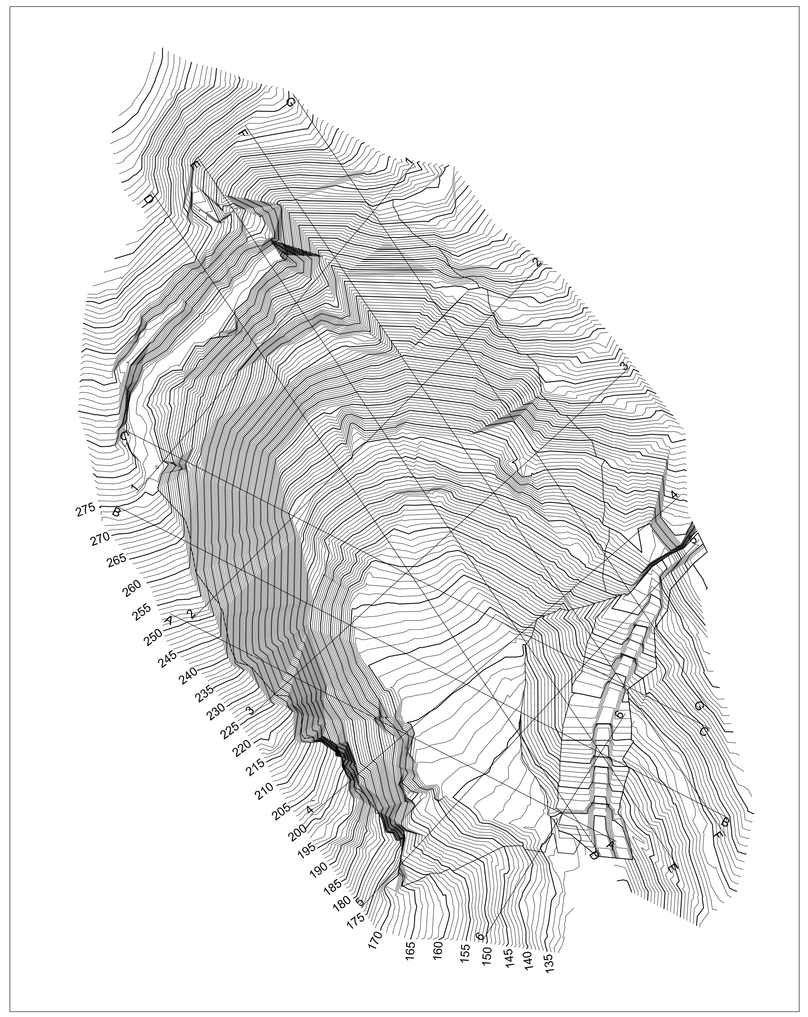


PLANIMETRIA DI PROGETTO


SCALA 1:500



VISTA 3D - STATO ATTUALE

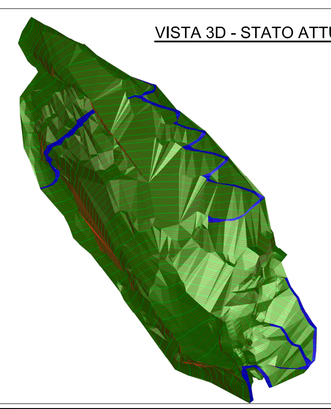


VISTA 3D - FASE I - SISTEMAZIONE RIO

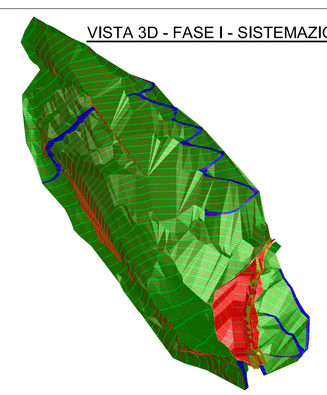

VISTA 3D - STATO DI PROGETTO

ripristino del camminamento preesistente

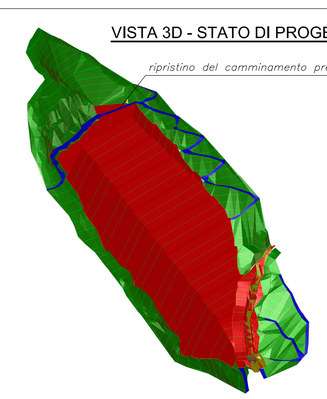

MOVIMENTAZIONE TERRE

FASE I - SISTEMAZIONE DEL RIO
(riempimenti con materiale granulare recuperato da fondo cava)

AREE E VOLUMI

	AREA IN PIANTA	VOLUME
STERRO	512 mq	598 mc
RIPORTO	2804 mq	13372 mc

PROGETTO DI RIEMPIMENTO FINALE
(riempimenti con macinati)
volumi determinati dalla fase I

AREE E VOLUMI

	AREA IN PIANTA	VOLUME
RIPORTO	24900 mq	614300 mc

NOTE

- *Misure in m salvo altrimenti specificato*
- *Le quote altimetriche sono in m s.l.m.*
- *Per la Fase I vedi altro progetto dedicato a cui si rimanda per ulteriore dettaglio*
- *Il tracciato del nuovo rio Giglio Rosso ripercorre l'andamento del rio originariamente presente prima della coltivazione della ex cava*

COMMITTENTE/Client

COMUNE DI STELLA
PROVINCIA DI SAVONA
Recupero ambientale e messa in sicurezza ex cava "Crivezzo"

CANTIERE/Job

PROGETTO ESECUTIVO DEI RIEMPIMENTI E DEI
MOVIMENTI TERRA PER LA SISTEMAZIONE
DELL' EX CAVA "CRIVEZZO"

TITOLO/TITLE

PLANIMETRIA E VISTE 3D DEGLI INTERVENTI

REV.	DESCRIZIONE/DESCRIPTION	DATA/DATE	DIS./DRAWN	CONTR./CHECK	APPROV.
4					
3	2° REVISIONE	08/2017	MAFFEZZOLI	GARASSINO	GARASSINO
2	REVISIONE	21/06/2017	MAFFEZZOLI	GARASSINO	GARASSINO
1	EMISSIONE FINALE	20/04/2017	MAFFEZZOLI	GARASSINO	GARASSINO
0	PRIMA EMISSIONE	09/01/2017	MAFFEZZOLI	GARASSINO	GARASSINO

ANGELO GARASSINO
Via Valsavoia, 23 - 20128 MILANO (ITALIA)
Cell. +39 348 2650248 / +39 347 7737080
E-Mail: ing.garassino@gmail.com

ELABORATO/DRAWING N°
T – 1

COMMESSA/JOB: 2545

FORMATO/FORMAT: A0

SCALA/SCALE: VARIE

SCALA GRAFICA/GRAPHIC SCALE

SCALA DI PLOT

ORDINE DEGLI INGEGNERI DELLA PROVINCIA DI SAVONA
INGL. ANGELO GARASSINO N° 1284B

A-ZERO 1189mm x 841 mm