

CANALE DI GRONDA
sezione longitudinale alle balze
scala 1:50

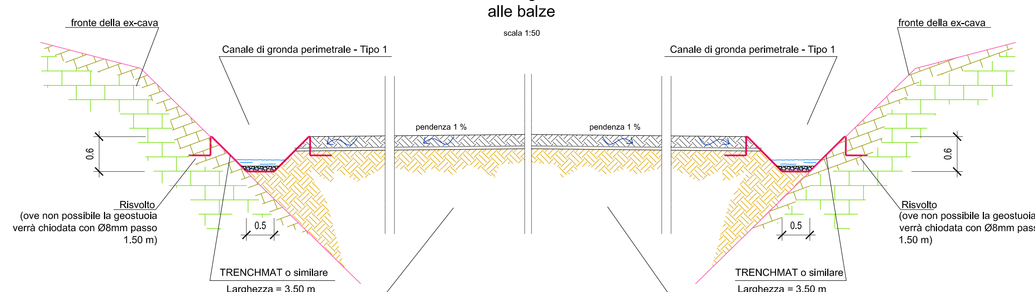

SISTEMAZIONE A VERDE SU SCARPATA E CANALE DI GRONDA su balza larga 1.00 m TIPO 3
scala 1:50




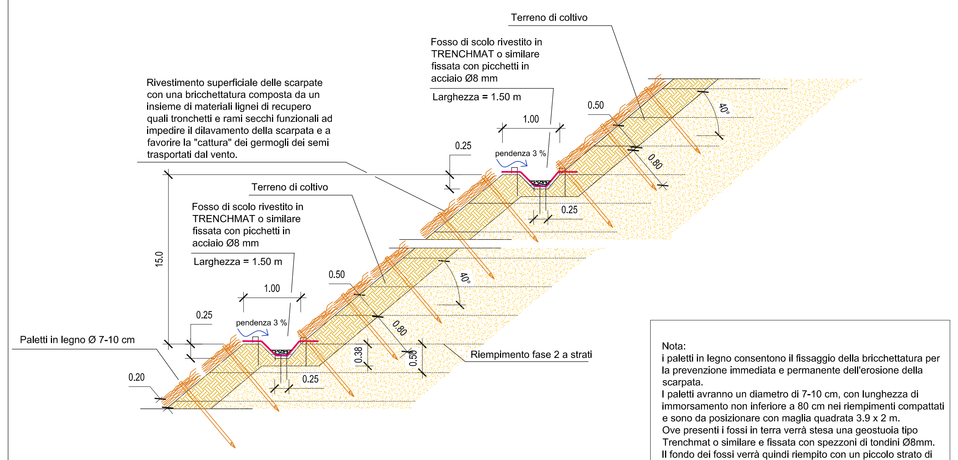


ESEMPIO DI FOSSO RIVESTITO IN TRENCHMAT O SIMILARE

Nota:
i paletti in legno consentono il fissaggio della bricchettatura per la prevenzione immediata e permanente dell'erosione della scarpata.
I paletti avranno un diametro di 7-10 cm, con lunghezza di immorsamento non inferiore a 80 cm nei riempimenti compattati e sono da posizionare con maglia quadrata 3.9 x 2 m.
Ove presenti i fossi in terra verrà stesa una geostuoia tipo Trenchmat o similare e fissata con spezzoni di tondini Ø8mm. Il fondo dei fossi verrà quindi riempito con un piccolo strato di ghiaietto.


SISTEMAZIONE A VERDE SU SCARPATA CANALE DI GRONDA su balza larga 2.50 m TIPO 2
scala 1:50

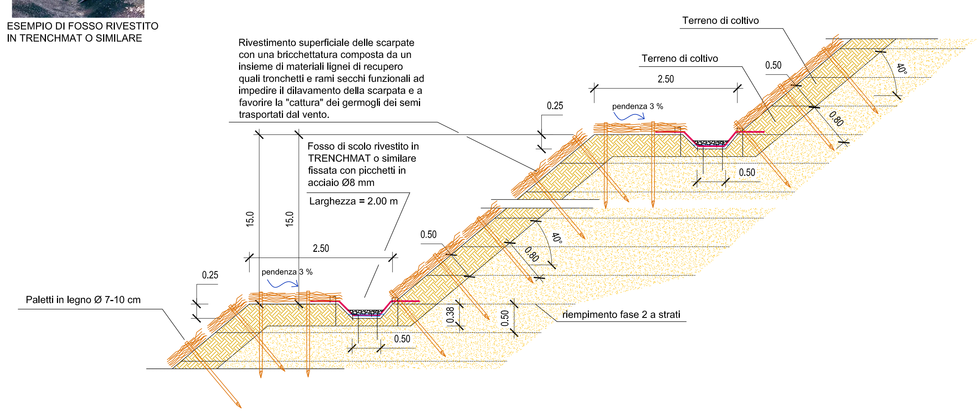


PLANIMETRIA DI PROGETTO E POSIZIONAMENTO DELLE VIE DI DRENAGGIO SUPERFICIALI
scala 1:1000

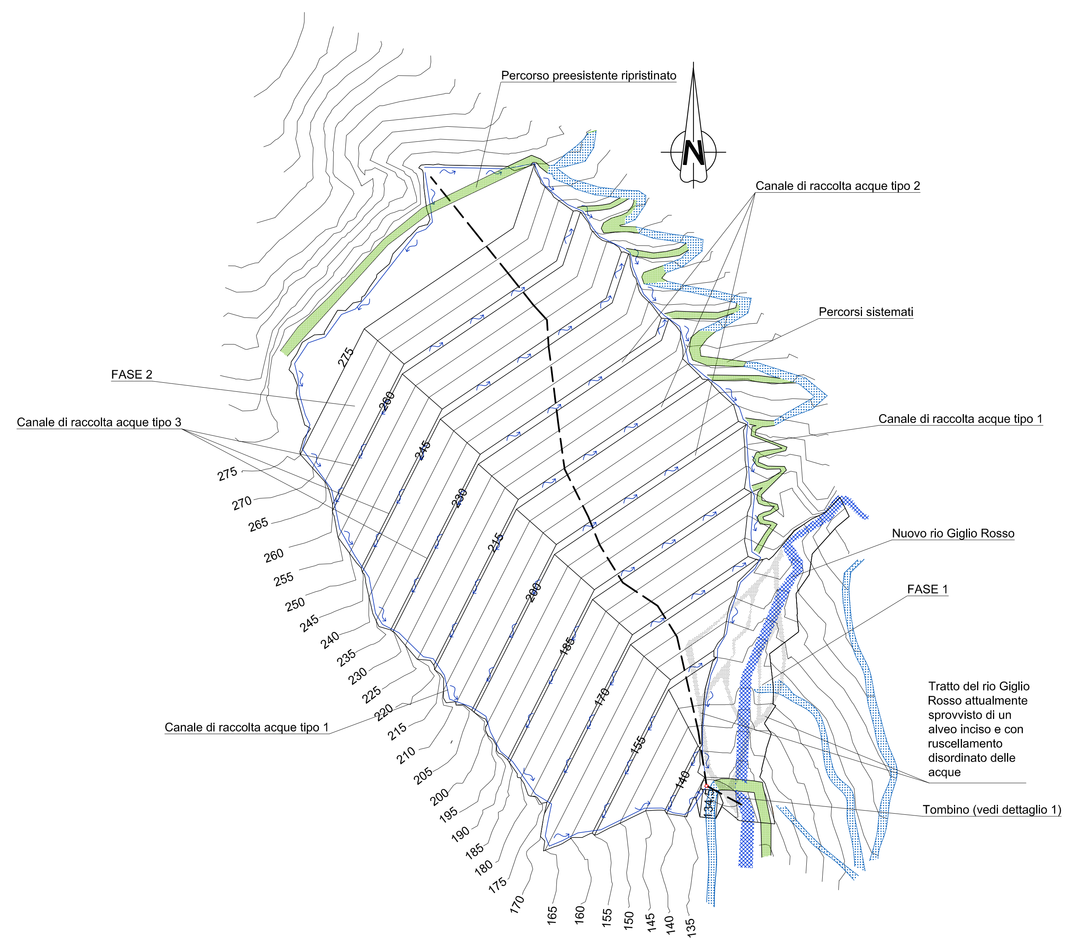

sezione e prospetto con indicazione della maglia dei picchetti in legno
scala 1:200

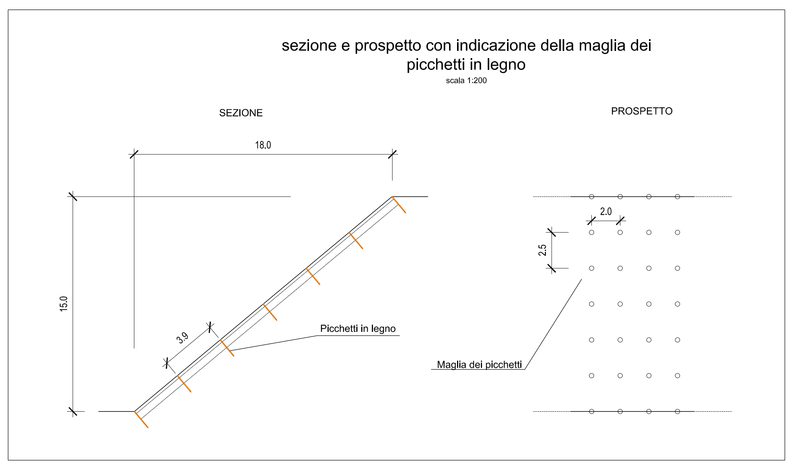


PLANIMETRIA FASI
scala 1:500

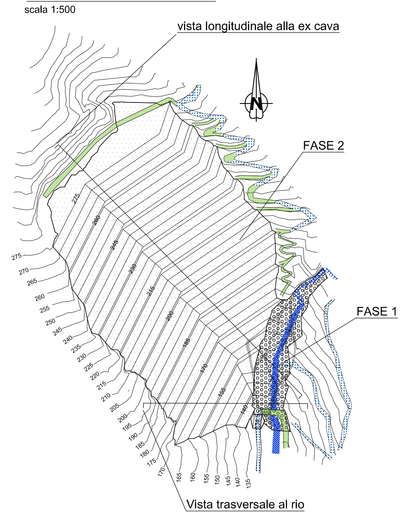


FASE 1: SISTEMAZIONE DEL RIO GIGLIO ROSSO
FASE 2: RIEMPIMENTO FINALE A BALZE CON MACINATI

TOMBINO
sezione trasversale
scala 1:100

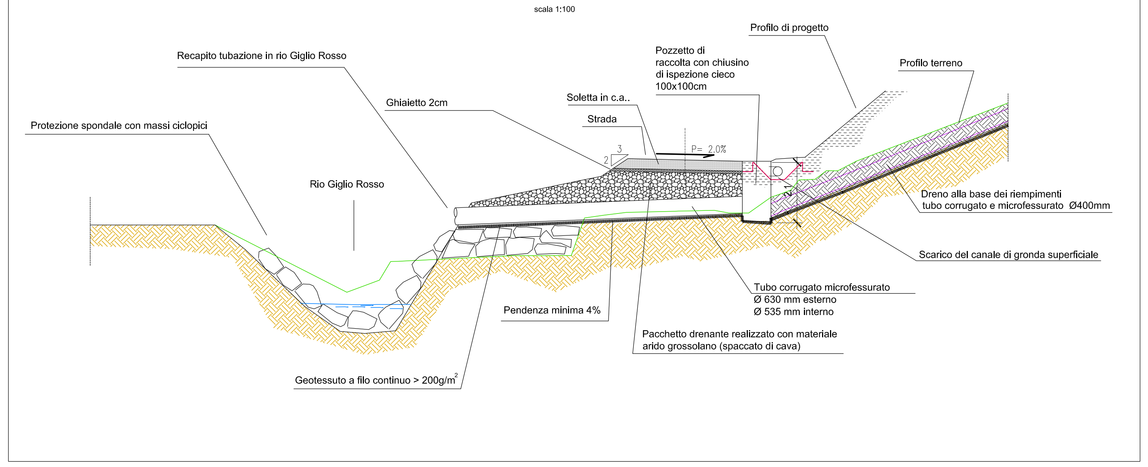

PLANIMETRIA DELLO STATO DI FATTO E POSIZIONAMENTO DEL DRENAGGIO DI BASE DEL RIEMPIMENTO
scala 1:1000

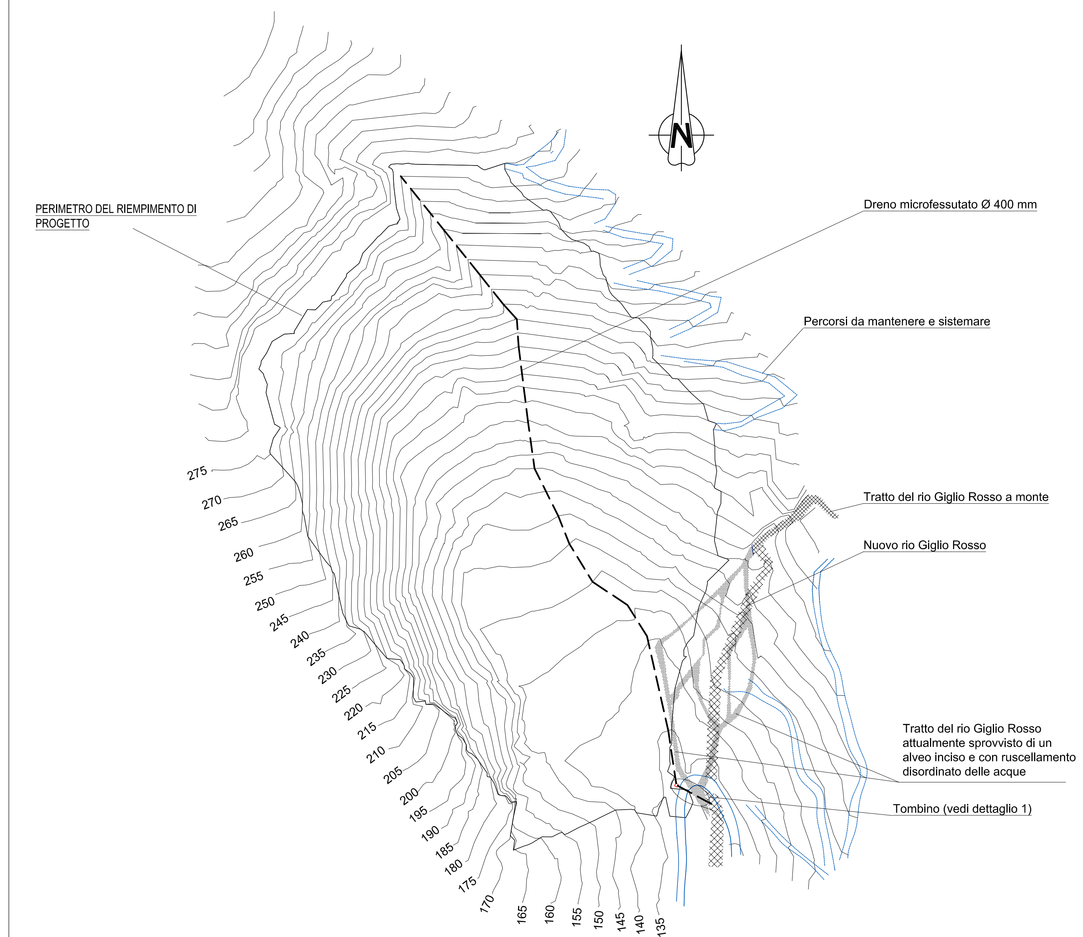

NOTE

- *Misure in m salvo altrimenti specificato*
- *Le quote altimetriche sono in m s.l.m.*
- *Per la Fase I vedi altro progetto dedicato a cui si rimanda per ulteriore dettaglio*
- *Il tracciato del nuovo rio Giglio Rosso ripercorre l'andamento del rio originariamente presente prima della coltivazione della ex cava*

COMMITTENTE/Client

COMUNE DI STELLA
PROVINCIA DI SAVONA
Recupero ambientale e messa in sicurezza ex cava "Crivezzo"

CANTIERE/Job

PROGETTO ESECUTIVO DEI RIEMPIMENTI E DEI MOVIMENTI TERRA PER LA SISTEMAZIONE DELL' EX CAVA "CRIVEZZO"

TITOLO/TITLE

DRENAGGI SUPERFICIALI

REV.	DESCRIZIONE/DESCRIPTION	DATA/DATE	DIS./DRAWN	CONTR./CHECK	APPROV.
4					
3	2° REVISIONE	08/2017	MAFFEZZOLI	GARASSINO	GARASSINO
2	REVISIONE	21/06/2017	MAFFEZZOLI	GARASSINO	GARASSINO
1	EMISSIONE FINALE	20/04/2017	MAFFEZZOLI	GARASSINO	GARASSINO
0	PRIMA EMISSIONE	09/01/2017	MAFFEZZOLI	GARASSINO	GARASSINO

ANGELO GARASSINO
Via Tolmezzo, 25 - 20136 MILANO (ITALIA)
Cell. +39 348 2650248 / + 39 347 7717080
E-Mail: ing.garassino@gmail.com

ELABORATO/DRAWING N° T – 4

COMMESSA/JOB: 2545

ORDINE DEGLI INGEGNERI DELLA PROVINCIA DI SAVONA
ING. ANGELO GARASSINO N° 12848

FORMATO/FORMAT: A0
SCALA/SCALE: VARIE
SCALA GRAFICA/GRAPHIC SCALE
FILE:
SCALA DI PLOT

A-ZERO 1189mm x 841 mm