

PLANIMETRIA STATO DI FATTO

SCALA 1:1000

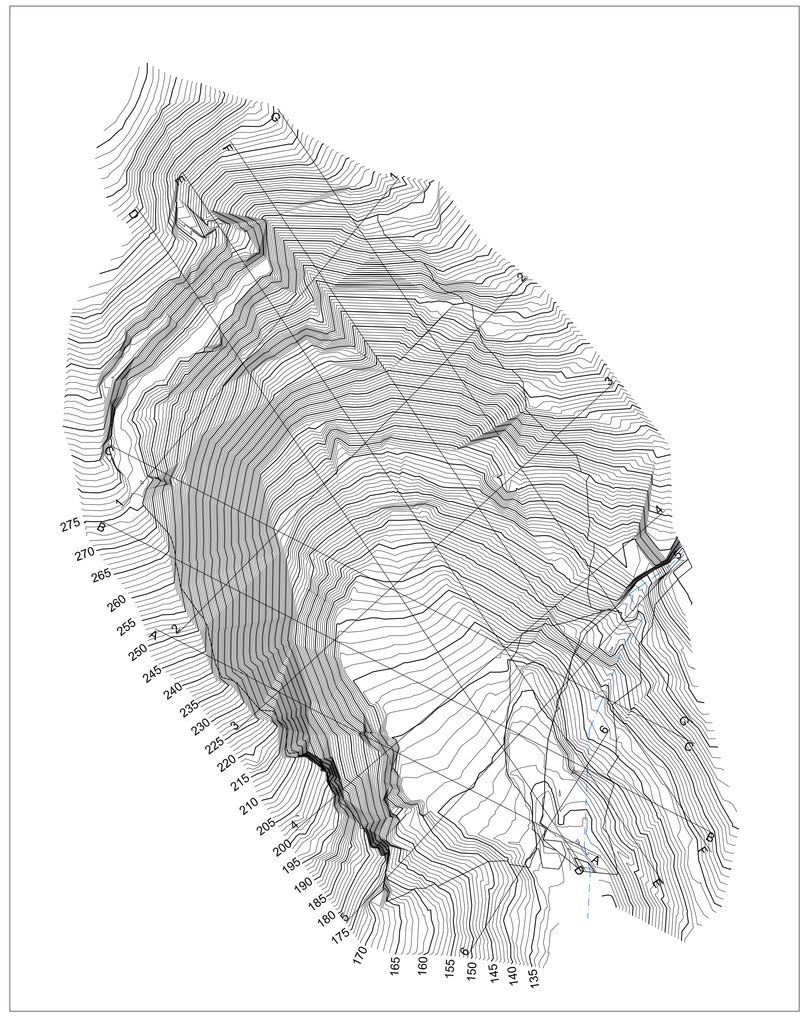

PLANIMETRIA FASE I - SISTEMAZIONE RIO

SCALA 1:1000

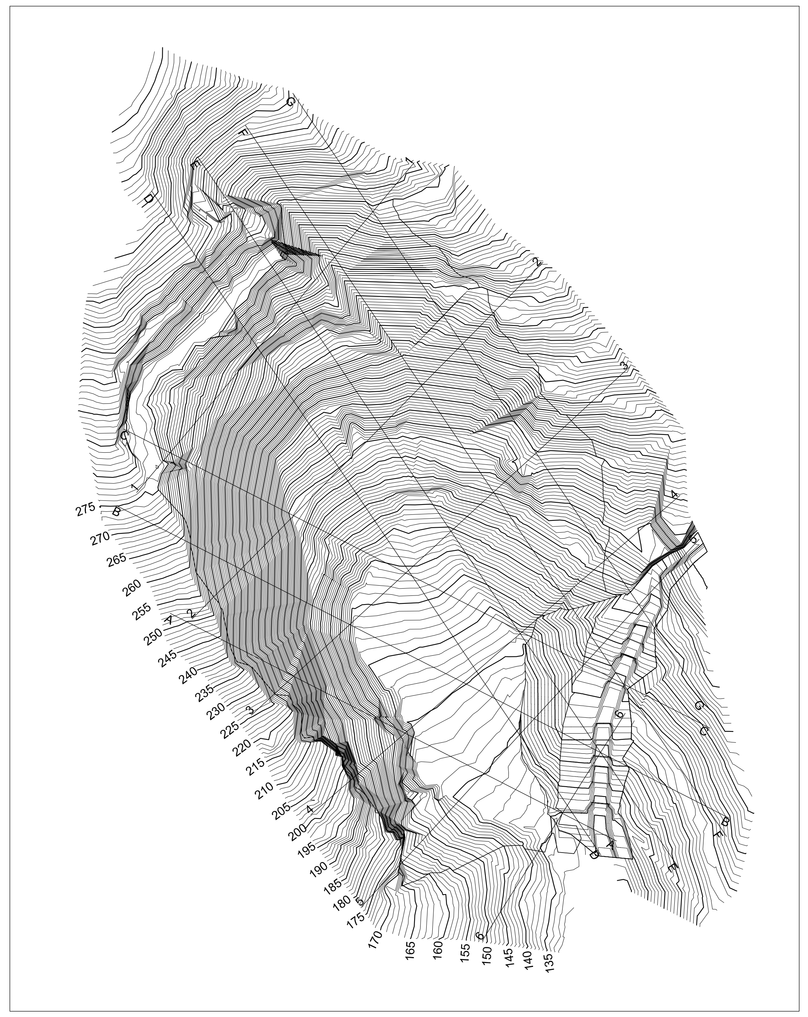


PLANIMETRIA DI PROGETTO


SCALA 1:500




VISTA 3D - STATO ATTUALE

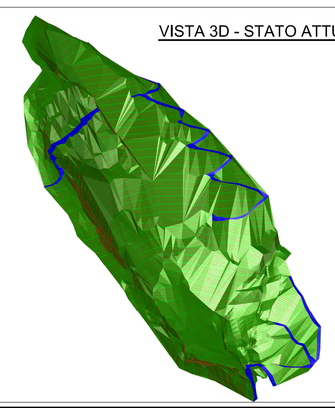


VISTA 3D - FASE I - SISTEMAZIONE RIO

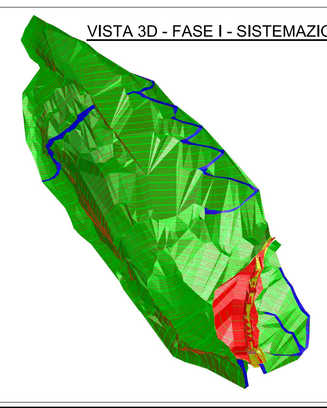

VISTA 3D - STATO DI PROGETTO

*ripristino del camminamento preesistente*

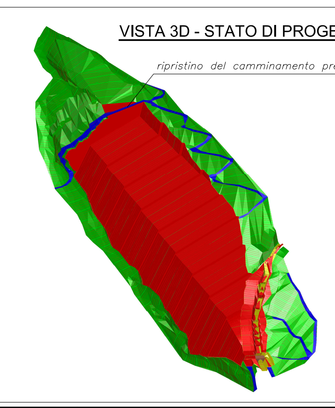

MOVIMENTAZIONE TERRE

FASE I - SISTEMAZIONE DEL RIO
(riempimenti con materiale granulare recuperato da fondo cava)

AREE E VOLUMI

| | AREA IN PIANTA | VOLUME |
|---|---|---|
| STERRO | 512 mq | 598 mc |
| RIPORTO | 2804 mq | 13372 mc |

PROGETTO DI RIEMPIMENTO FINALE
(riempimenti con macinati)
volumi determinati dalla fase I

AREE E VOLUMI

| | AREA IN PIANTA | VOLUME |
|---|---|---|
| RIPORTO | 24900 mq | 614300 mc |

## NOTE

- *Misure in m salvo altrimenti specificato*
- *Le quote altimetriche sono in m s.l.m.*
- *Per la Fase I vedi altro progetto dedicato a cui si rimanda per ulteriore dettaglio*
- *Il tracciato del nuovo rio Giglio Rosso ripercorre l'andamento del rio originariamente presente prima della coltivazione della ex cava*

COMMITTENTE/Client

COMUNE DI STELLA
PROVINCIA DI SAVONA
Recupero ambientale e messa in sicurezza ex cava "Crivezzo"

CANTIERE/Job

PROGETTO ESECUTIVO DEI RIEMPIMENTI E DEI MOVIMENTI TERRA PER LA SISTEMAZIONE DELL' EX CAVA "CRIVEZZO"

TITOLO/TITLE

PLANIMETRIA E VISTE 3D DEGLI INTERVENTI

| REV. | DESCRIZIONE/DESCRIPTION | DATA/DATE | DIS./DRAWN | CONTR./CHECK | APPROV. |
|---|---|---|---|---|---|
| 2 | REVISIONE | 21/06/2017 | MATTEZZOLI | GARASSINO | GARASSINO |
| 1 | EMISSIONE FINALE | 20/04/2017 | MATTEZZOLI | GARASSINO | GARASSINO |
| 0 | PRIMA EMISSIONE | 09/01/2017 | MATTEZZOLI | GARASSINO | GARASSINO |

GARASSINO s.r.l.
Via Curtatone, 25 - 20122 MILANO (ITALIA)
Tel. +39 0255190493 Fax +39 0255181865
E-Mail: garassinosrl@garassinosrl.it http://www.garassinosrl.it

Azienda con Sistema Gestione Qualità' ISO 9001:2008 certificato da ICMQ
Company with Quality Management System ISO 9001:2008 certified by ICMQ

ELABORATO/DRAWING N° T1

COMMESSA/JOB: 2545

FORMATO/FORMAT A0

SCALA/SCALE VARIE

SCALA GRAFICA/GRAPHIC SCALE

D-2545-10-02-T1

PLOT 1:1

A-ZERO 1189mm x 841 mm